PROJ. REFERENCE NO.	SHEET NO.
R-5523	X-9

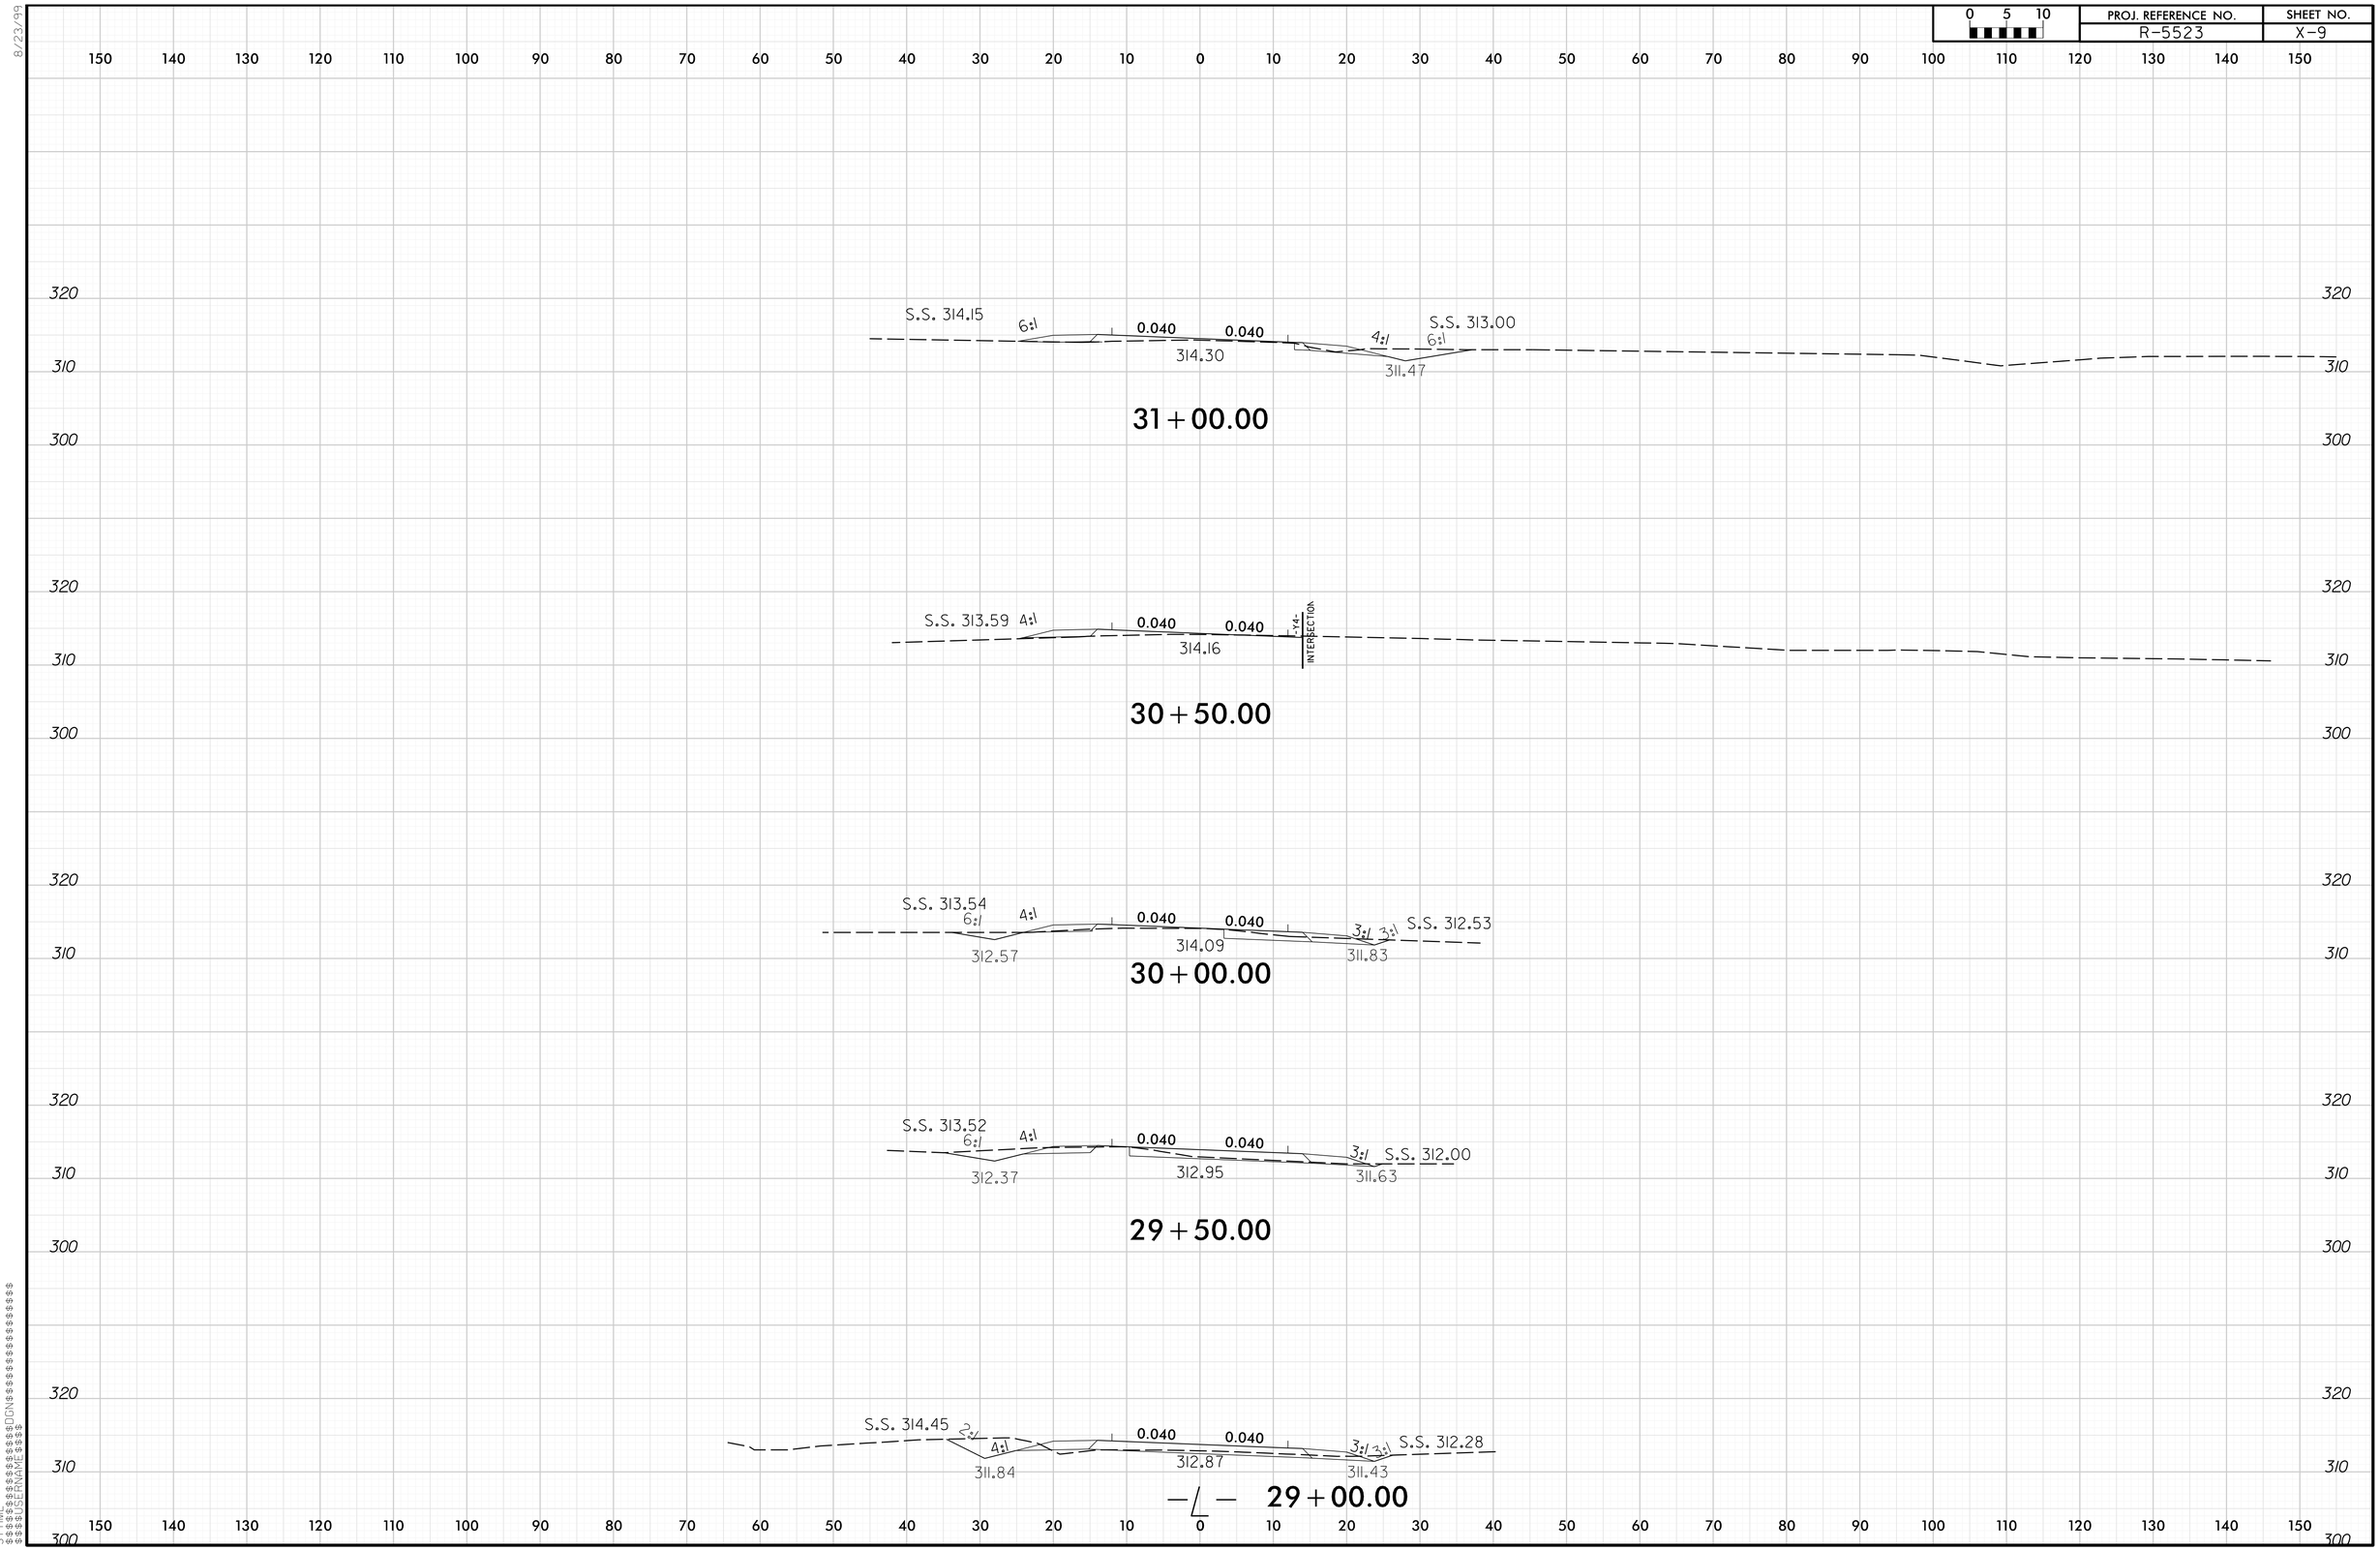

8/23/99

SYTIME
$$$$USERNAME$$$$DGN$$$$$$$$$$$$$$$$$$

R5523_RDY_XPL_L.dgn 6/25/2014 3:51:57 PM