PROJ. REFERENCE NO.	SHEET NO.
R-5523	X-21

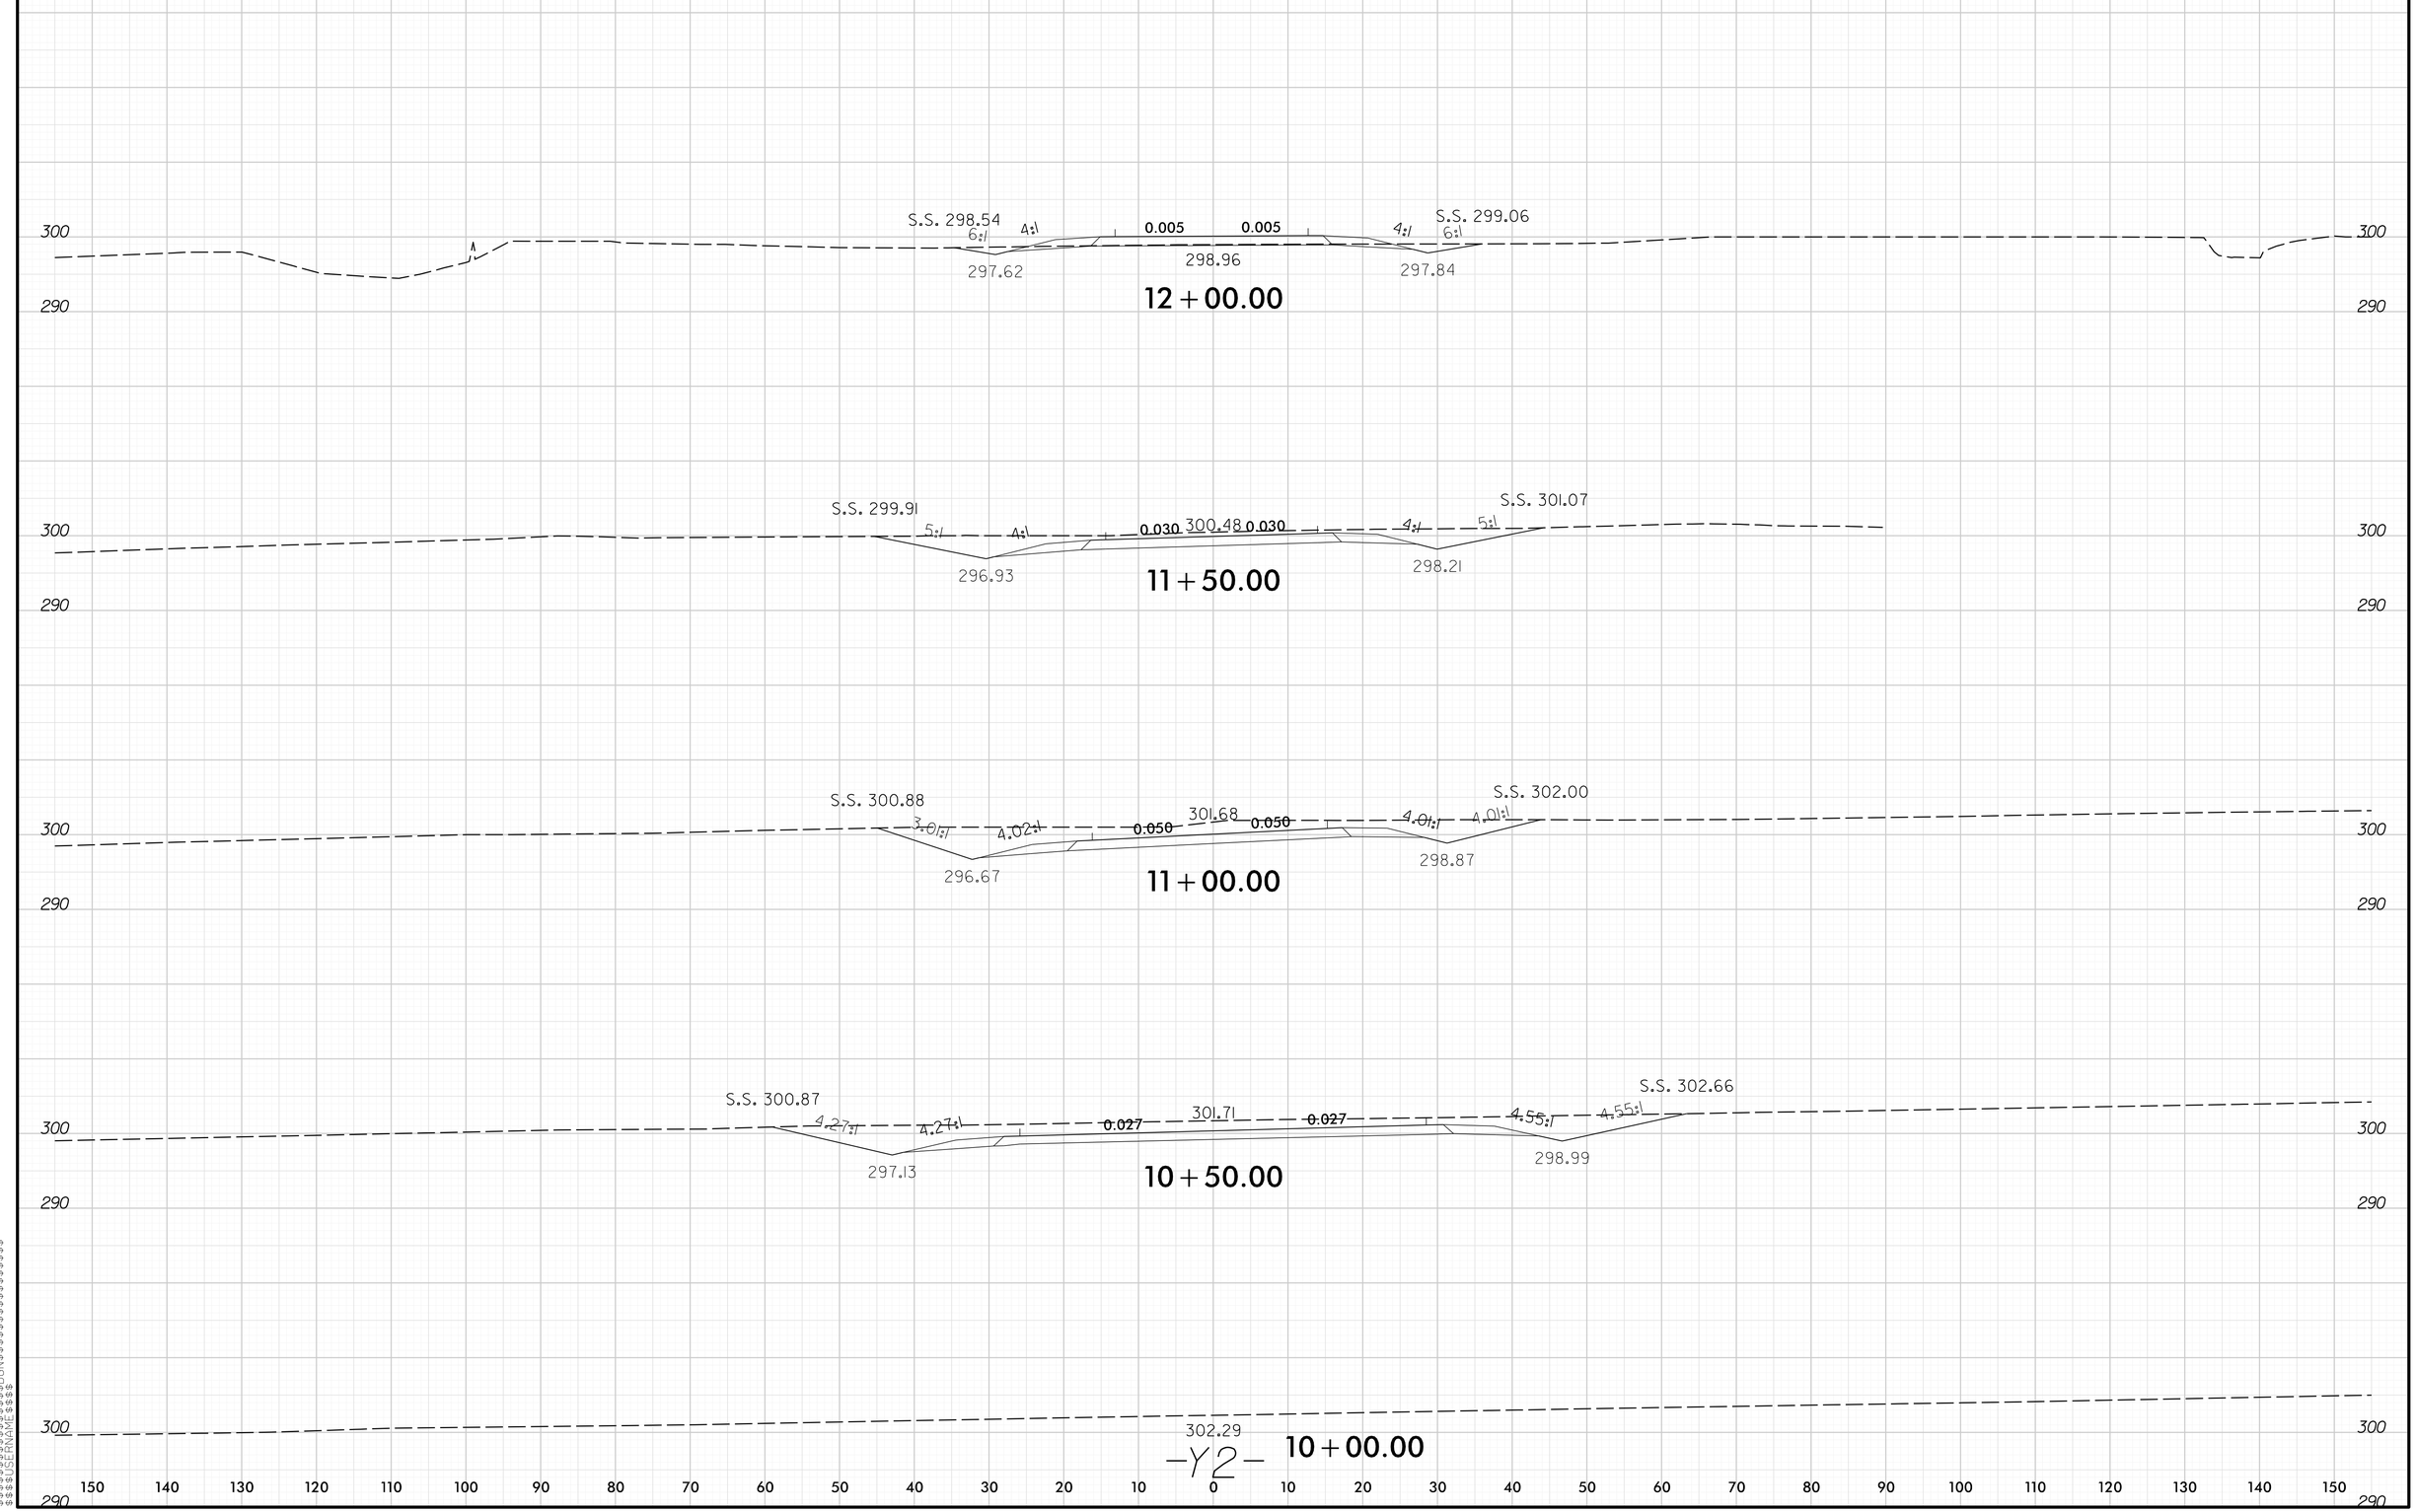

8/23/99

$$$$USERNAME$$$$ $$$$DGN$$$$ $$$$TIME

R5523_RDY_XPL_Y2.dgn 7/25/2014 3:29:30 PM