8/23/99

PROJ. REFERENCE NO.	SHEET NO.
R-5523	X-20

0 5 10

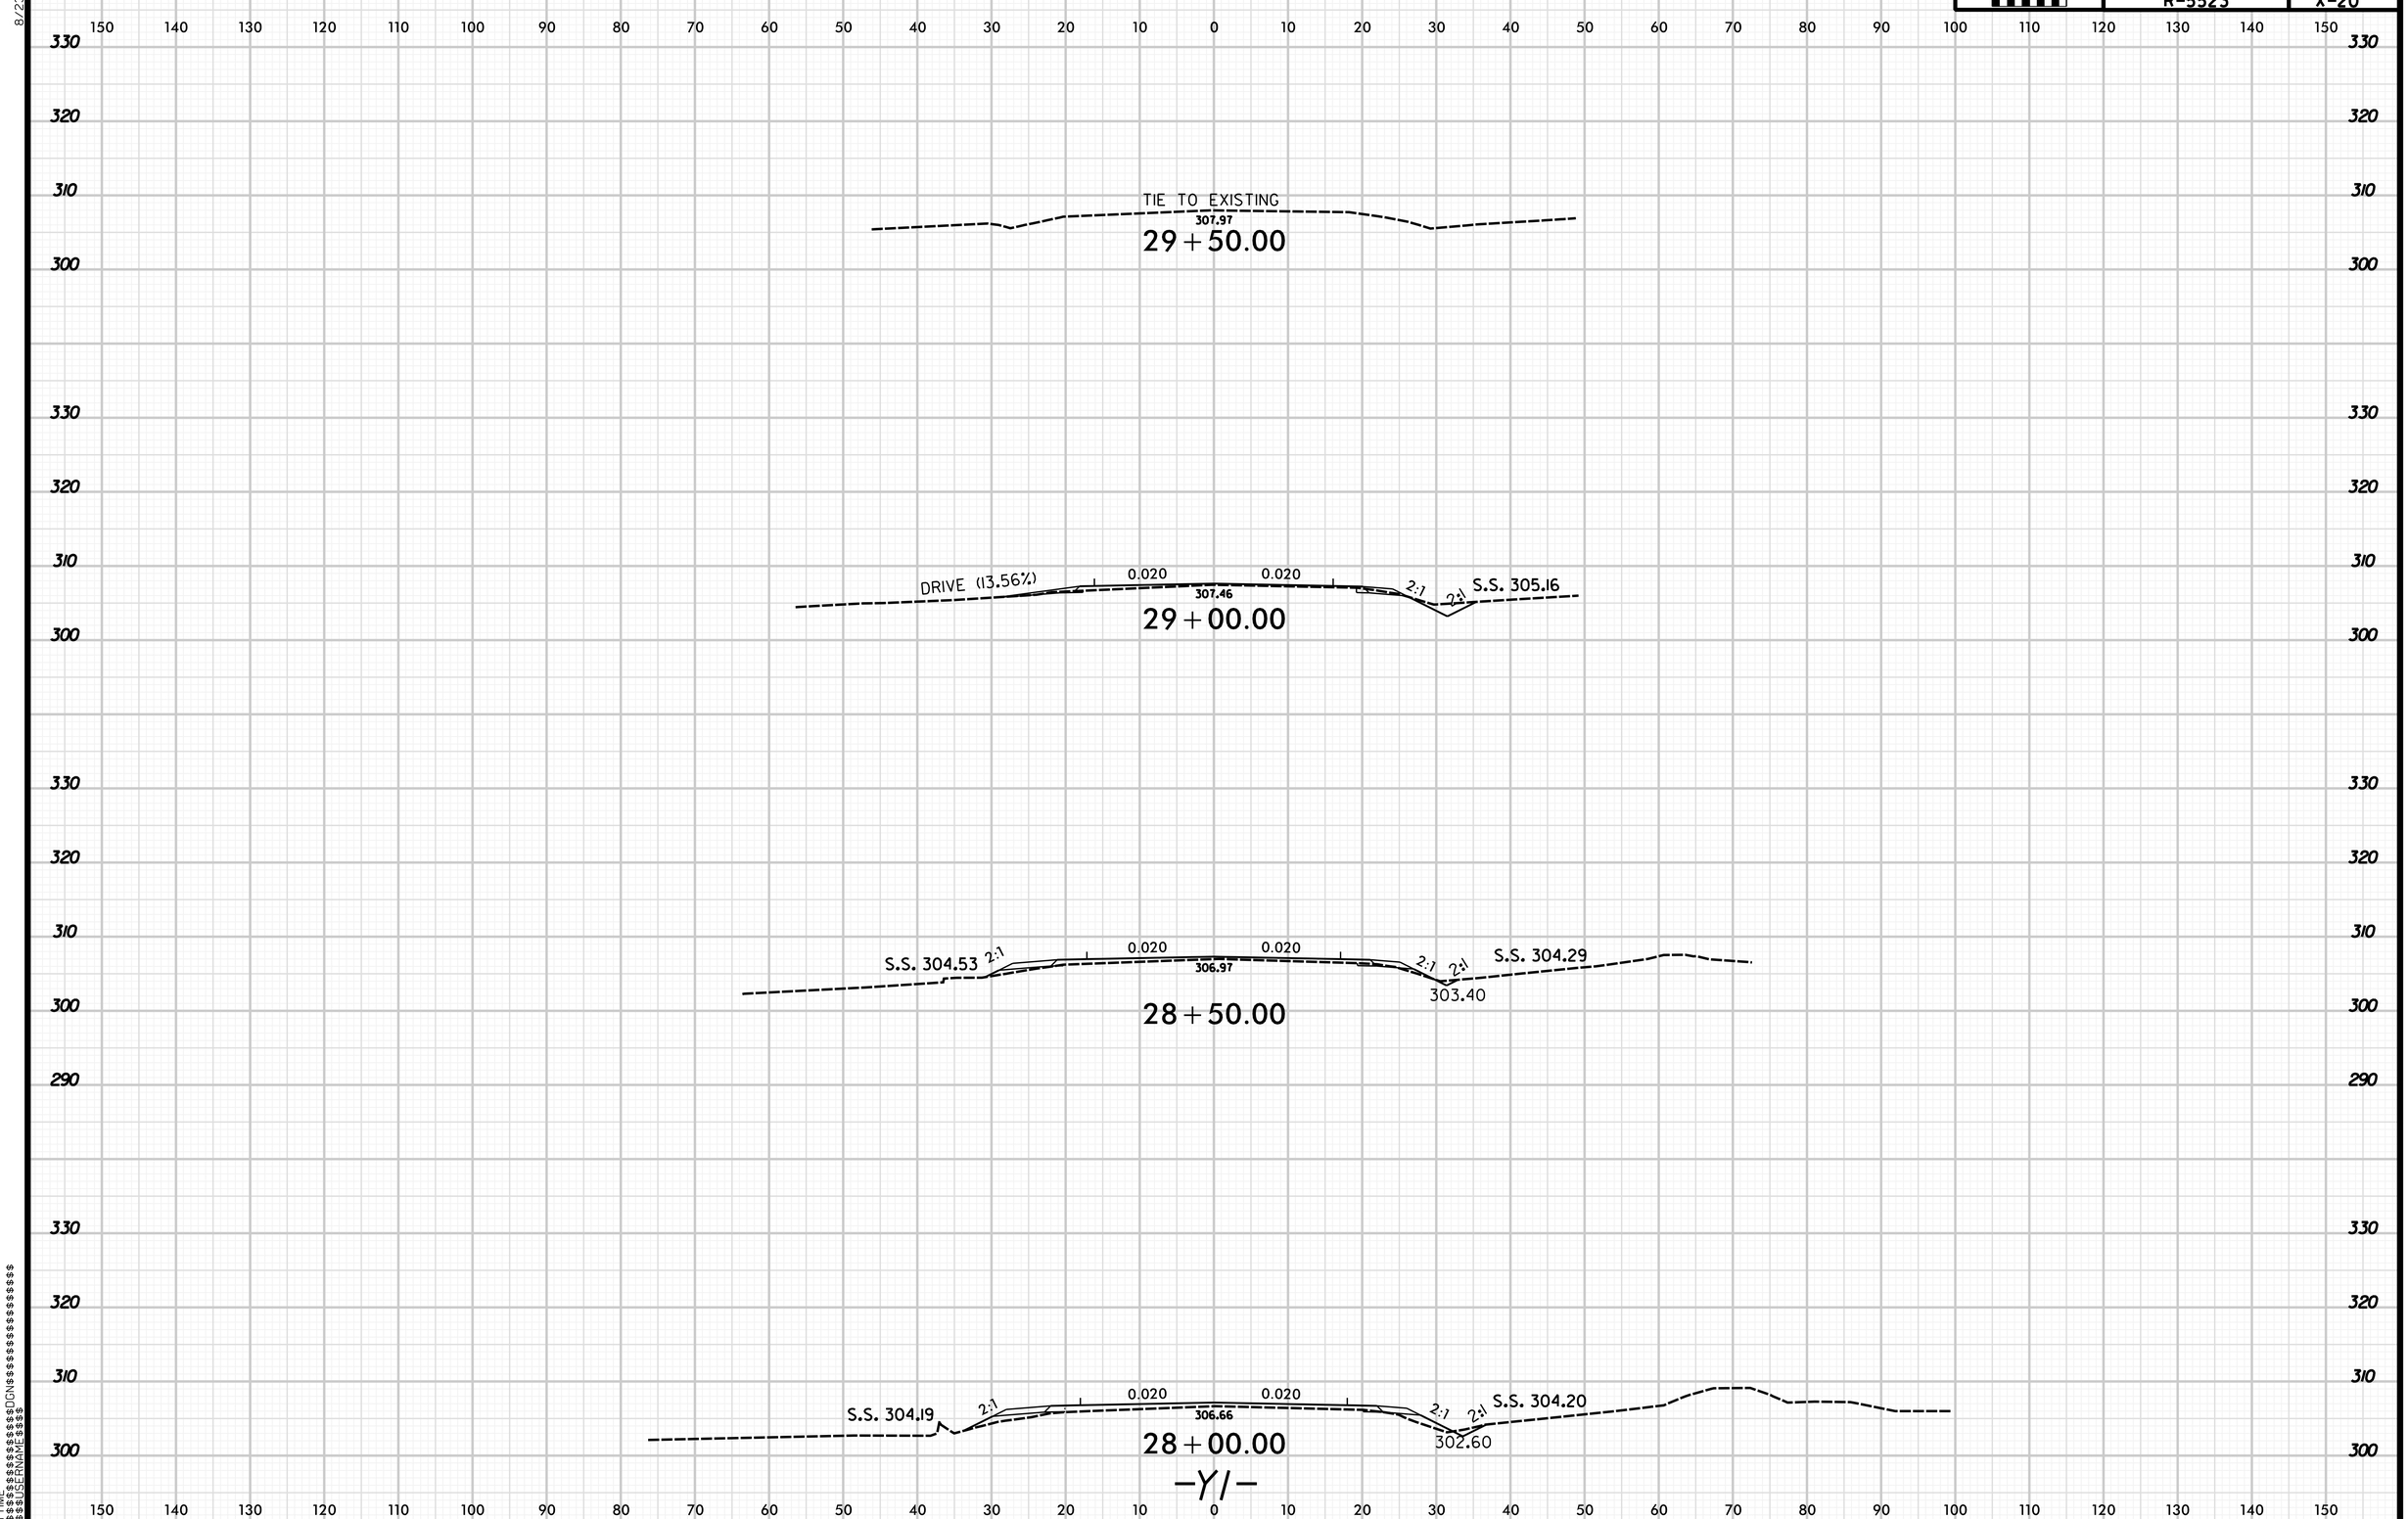

SYTIME
$$$$$$$$$$$$$$$$$$$$DGN$$$$$$$$$$$$$$$$$$$$
$$$$USERNAME$$$$