PROJ. REFERENCE NO.	SHEET NO.
R-5523	X-2

0 5 10

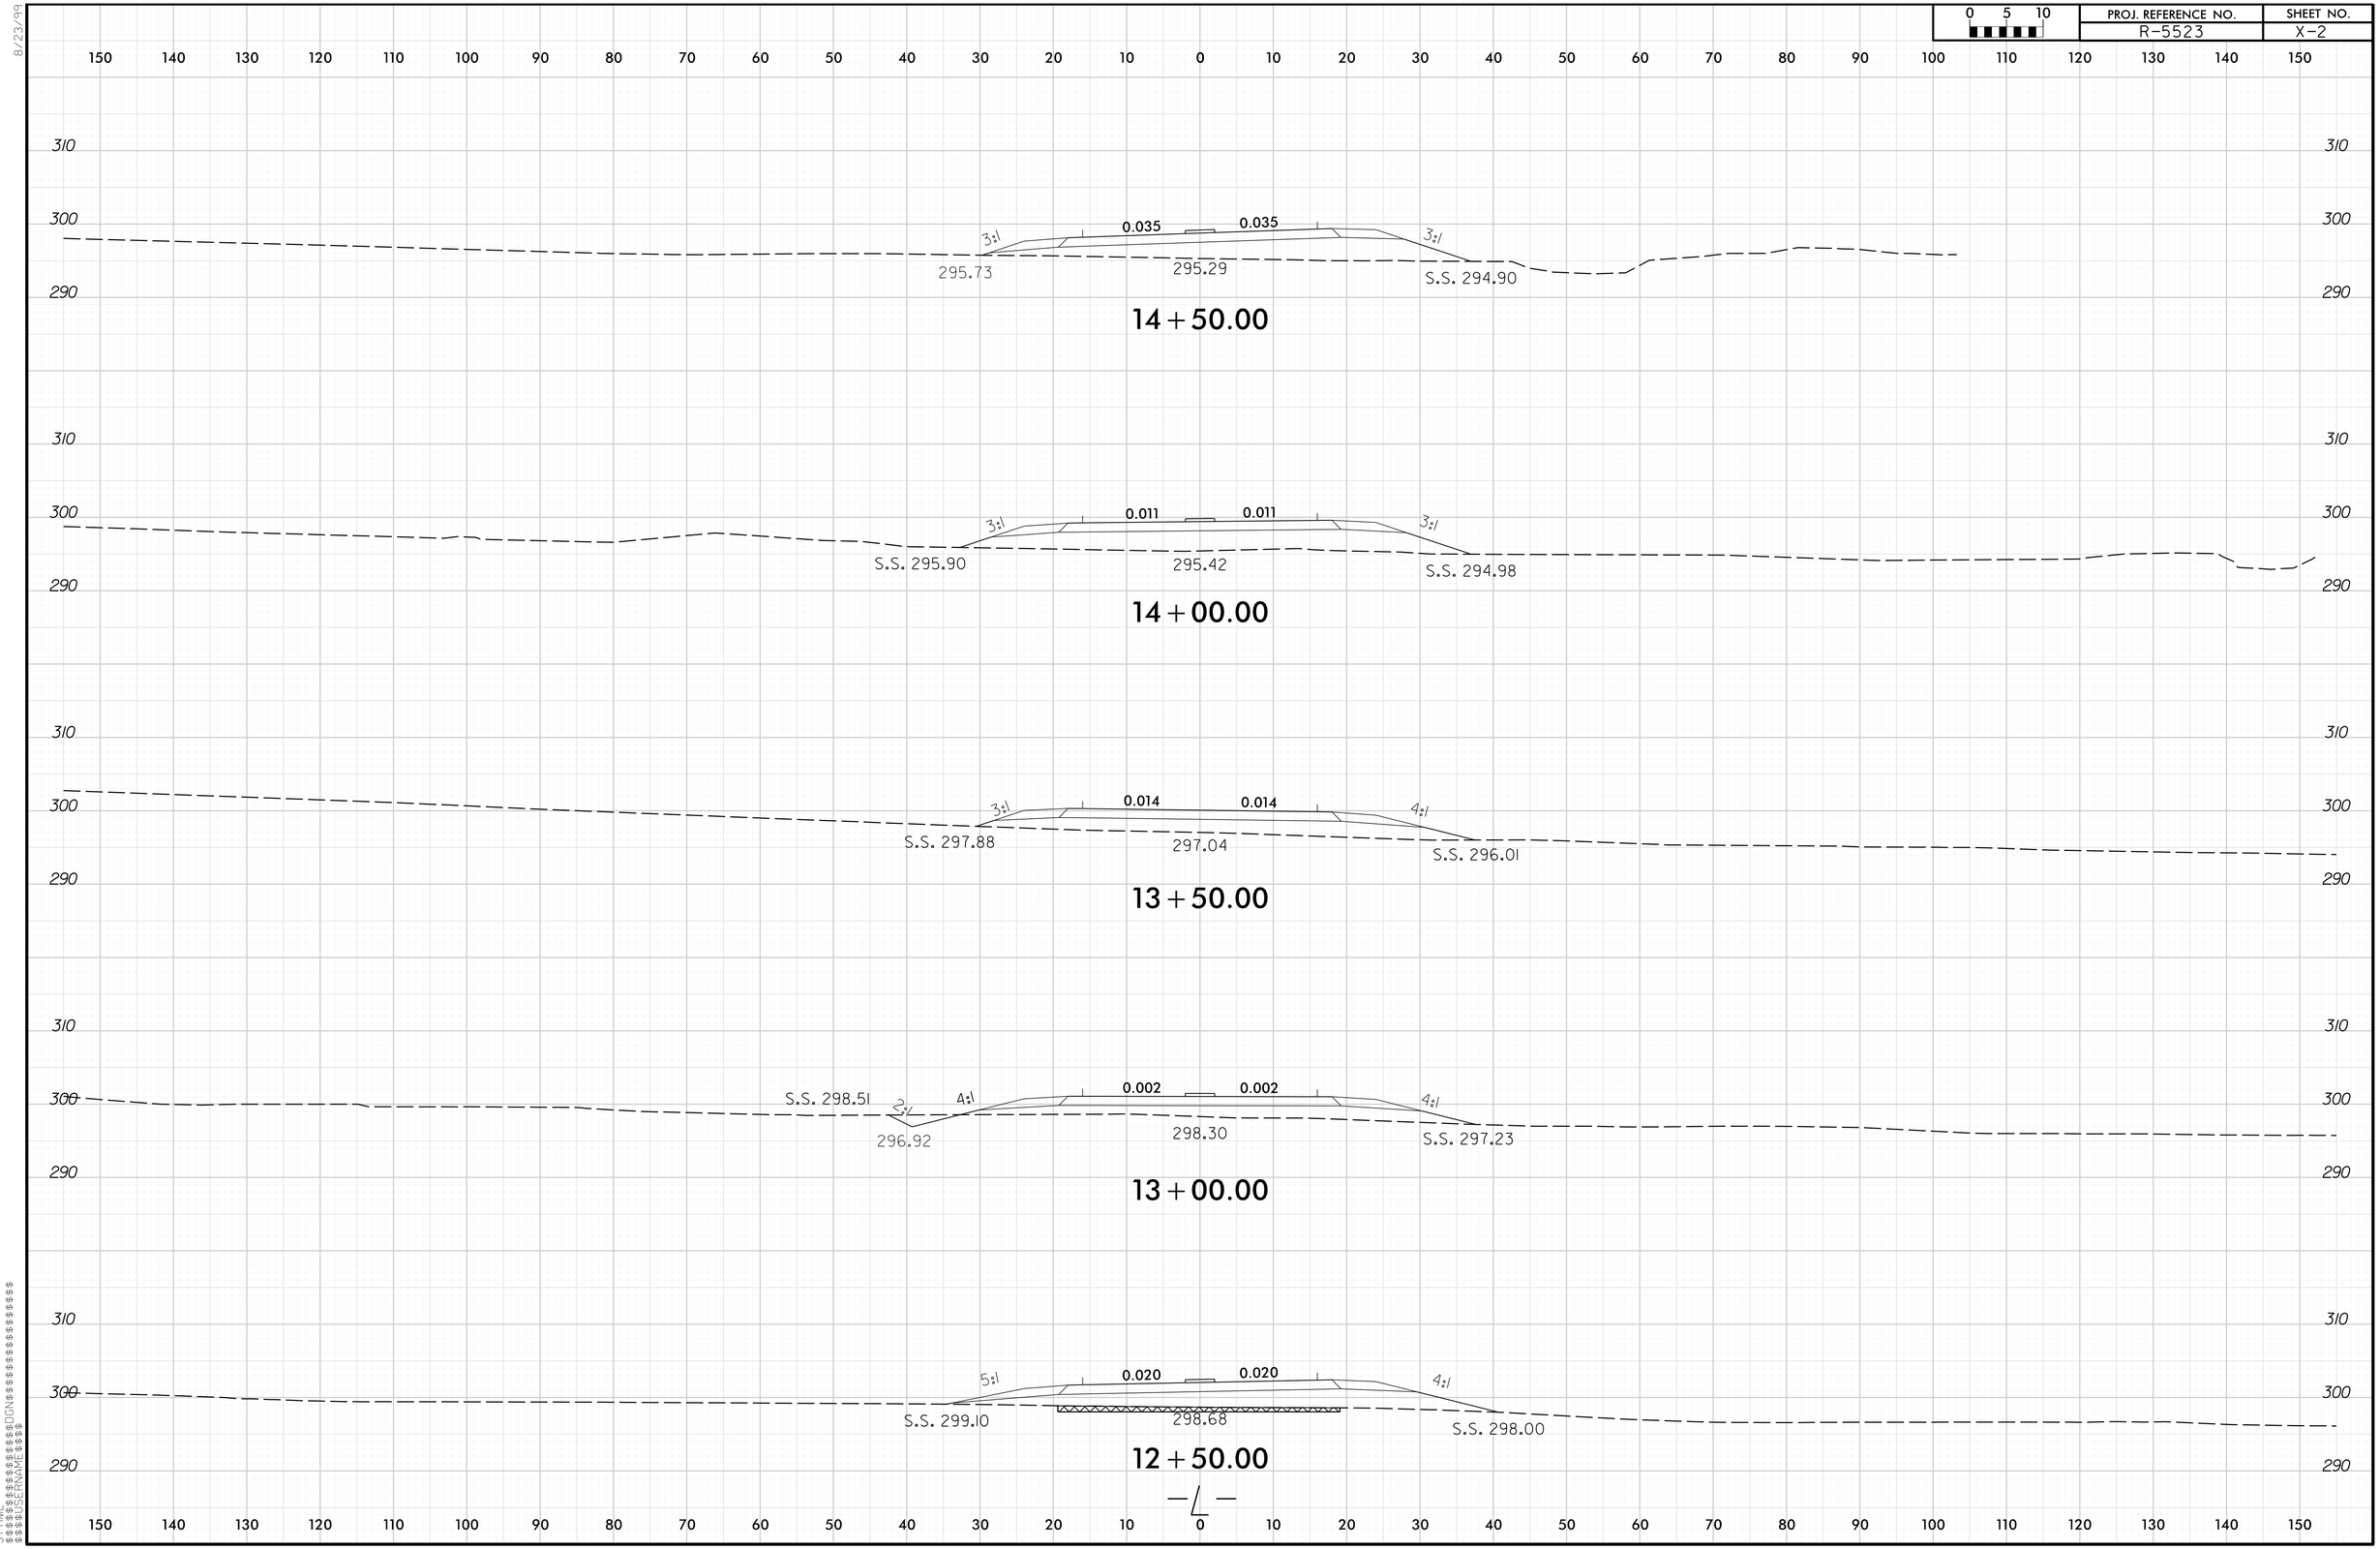

8/23/99

SYTIME
$$$$USERNAME$$$$
$$$$$$$$$$$$$$$$$$$$DGN$$$$$$$$$$$$$$$$$$$$

R5523_RDY_XPL_L.dgn 7/22/2014 3:49:18 PM