PROJ. REFERENCE NO.	SHEET NO.
R-5523	X-23

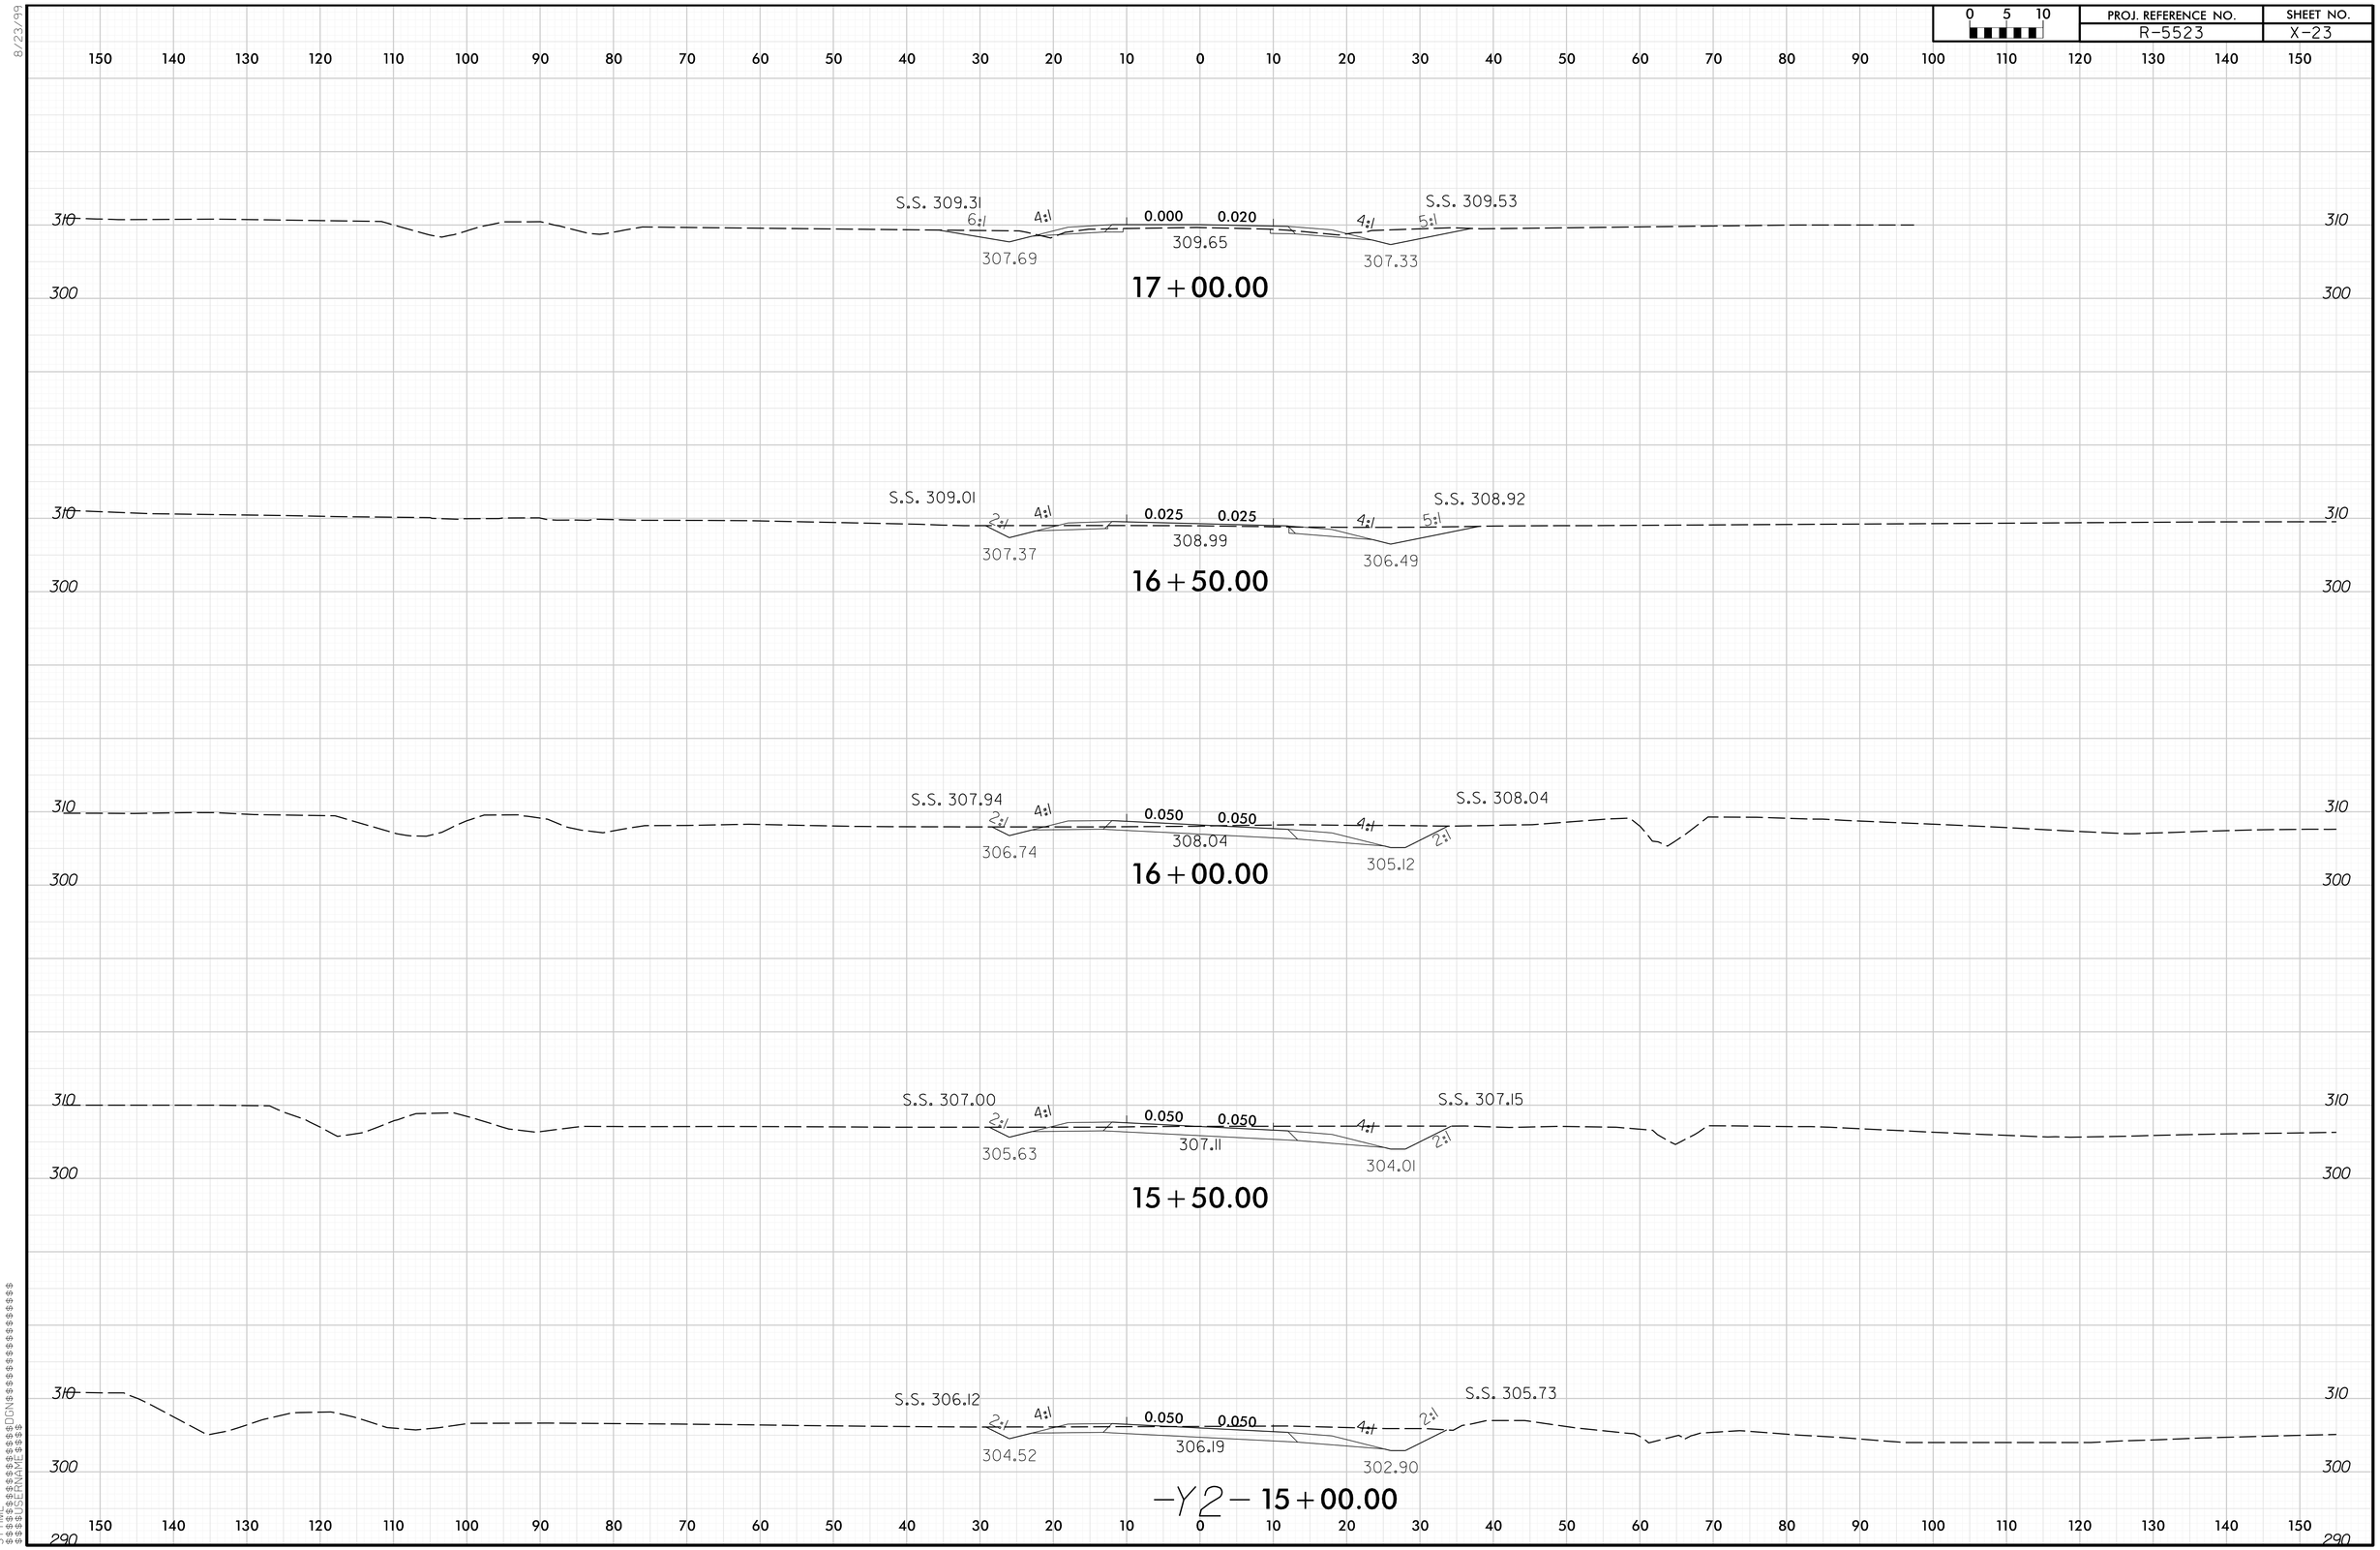

8/23/99

SYTIME
$$$$USERNAME$$$$
$$$$