0 5 10	PROJ. REFERENCE NO.	SHEET NO.
	R-5523	X-10

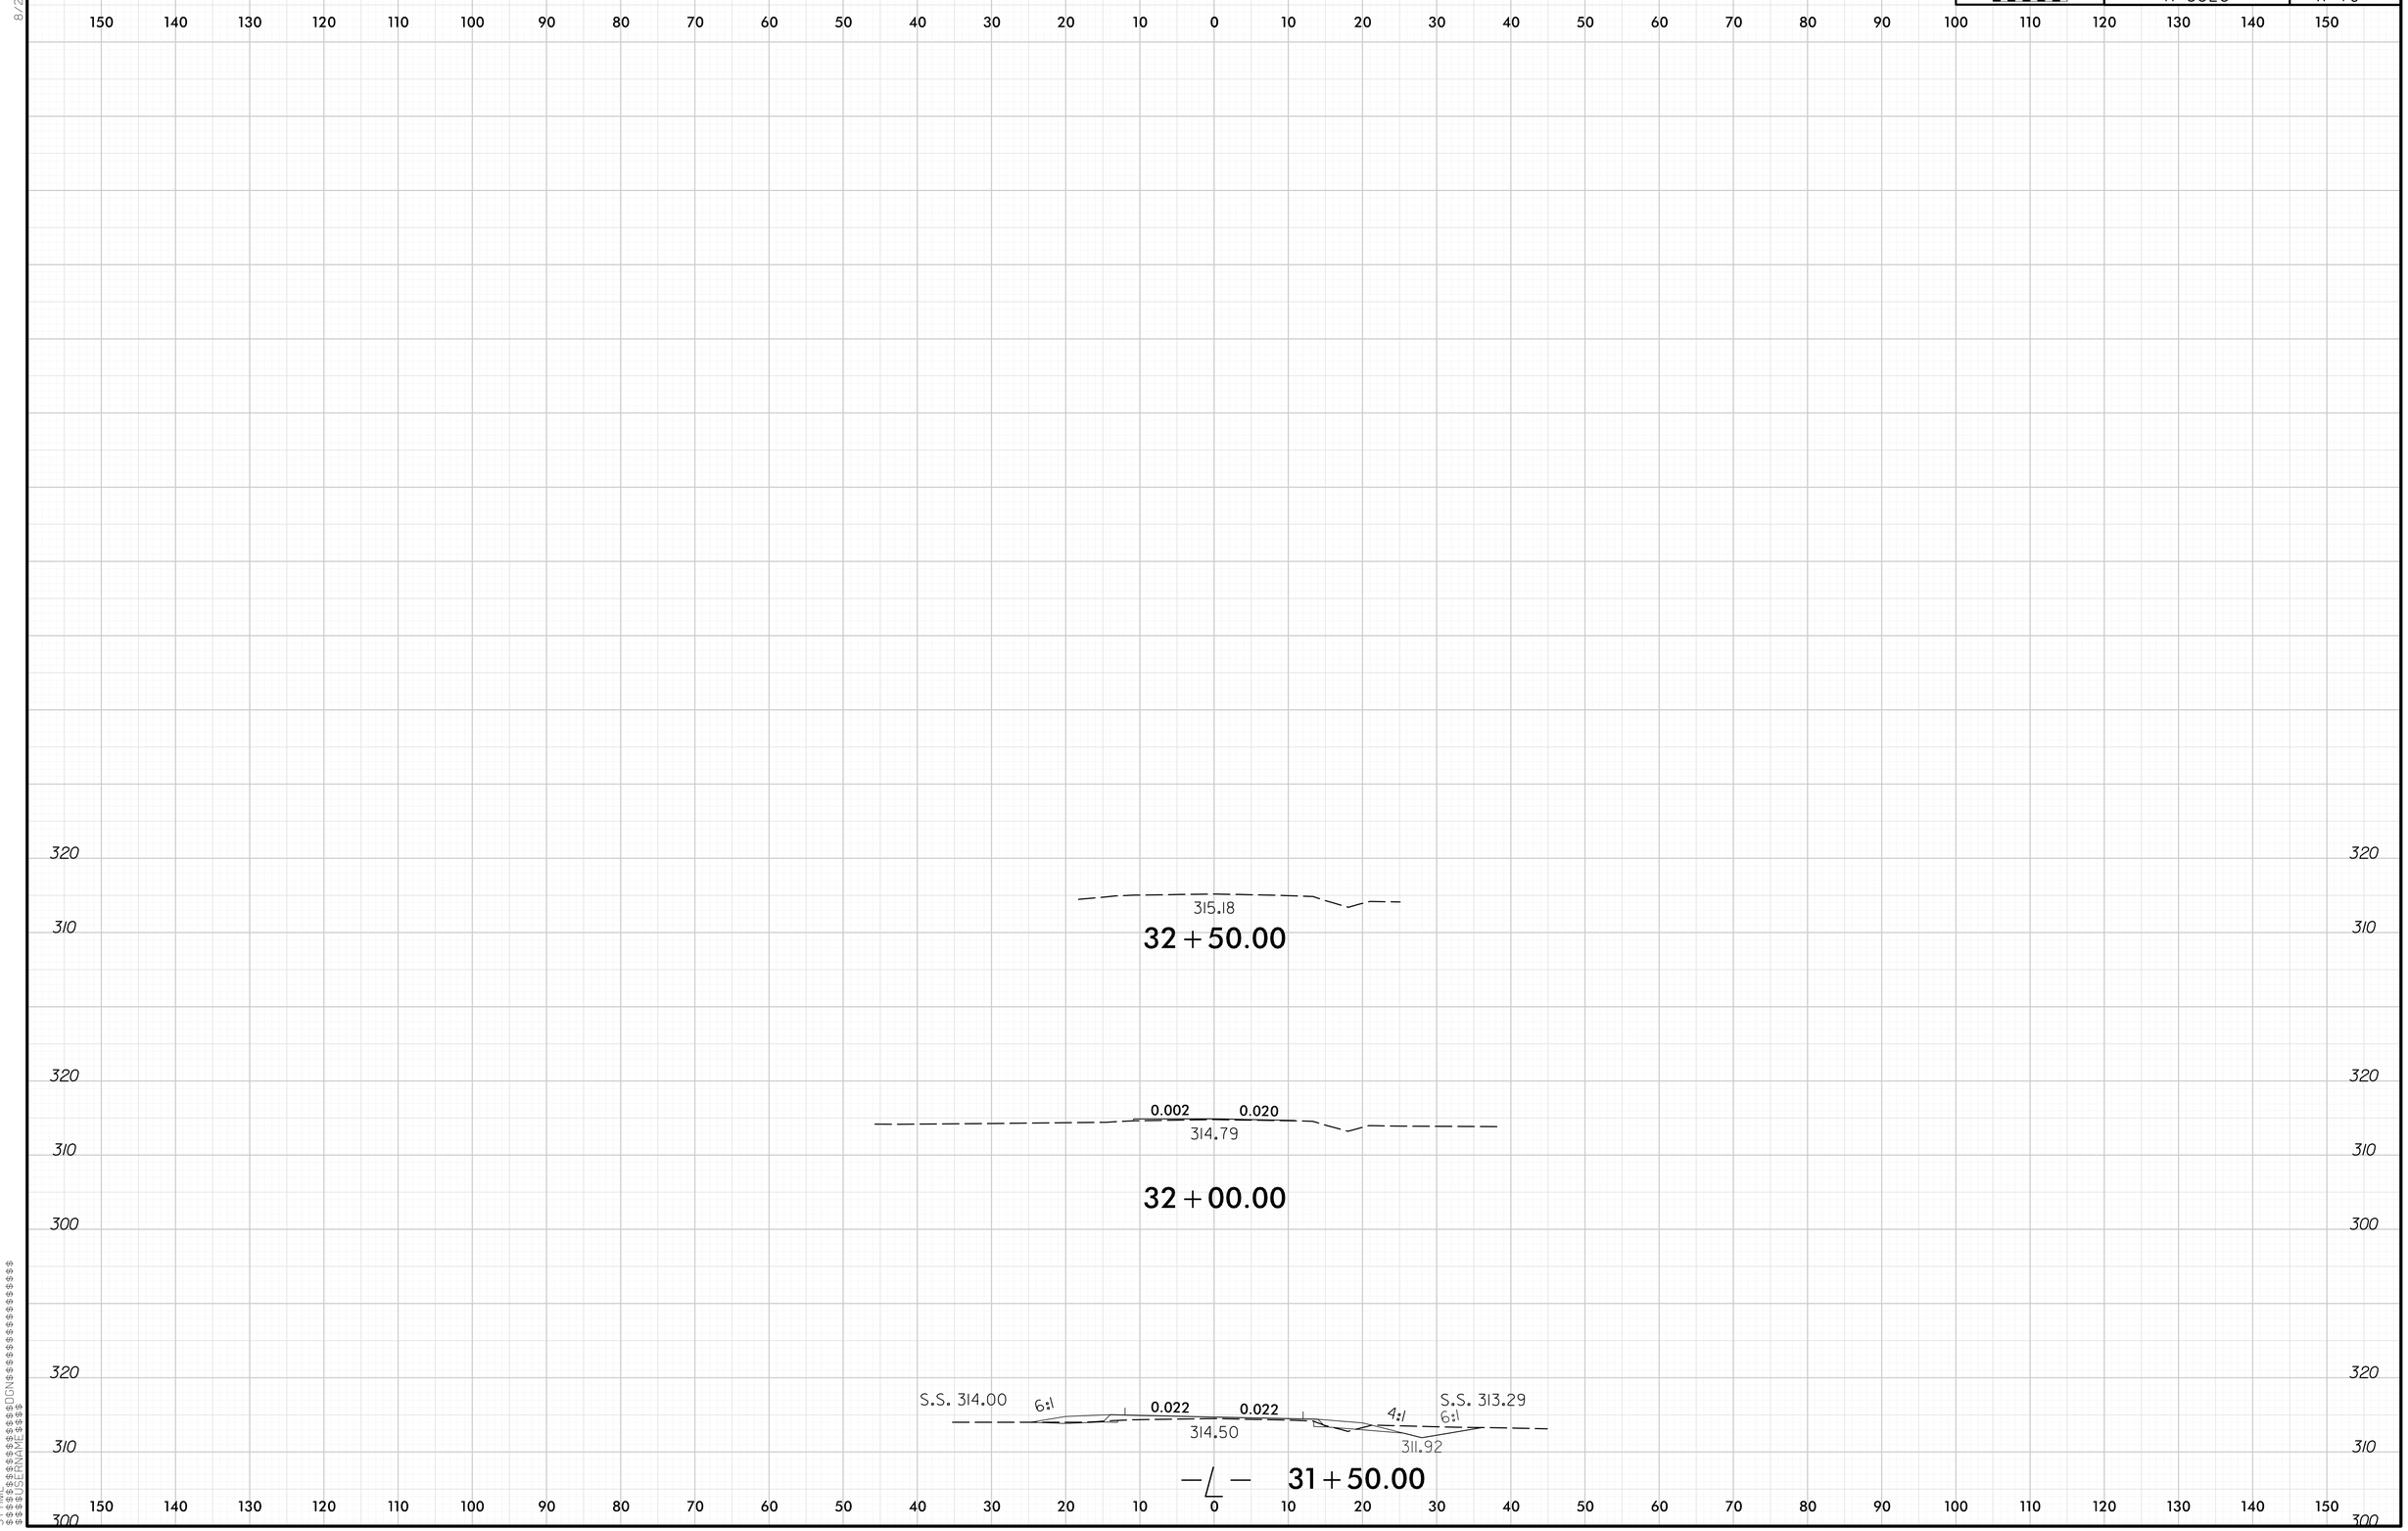

8/23/99

SYTIME $$$$$$$$$$$$$$$$$$$$DGN $$$$$USERNAME$$$$

R5523_RDY_XPL_L.dgn 6/25/2014 3:52:18 PM