PROJ. REFERENCE NO.	SHEET NO.
R-5523	X-15

0 5 10

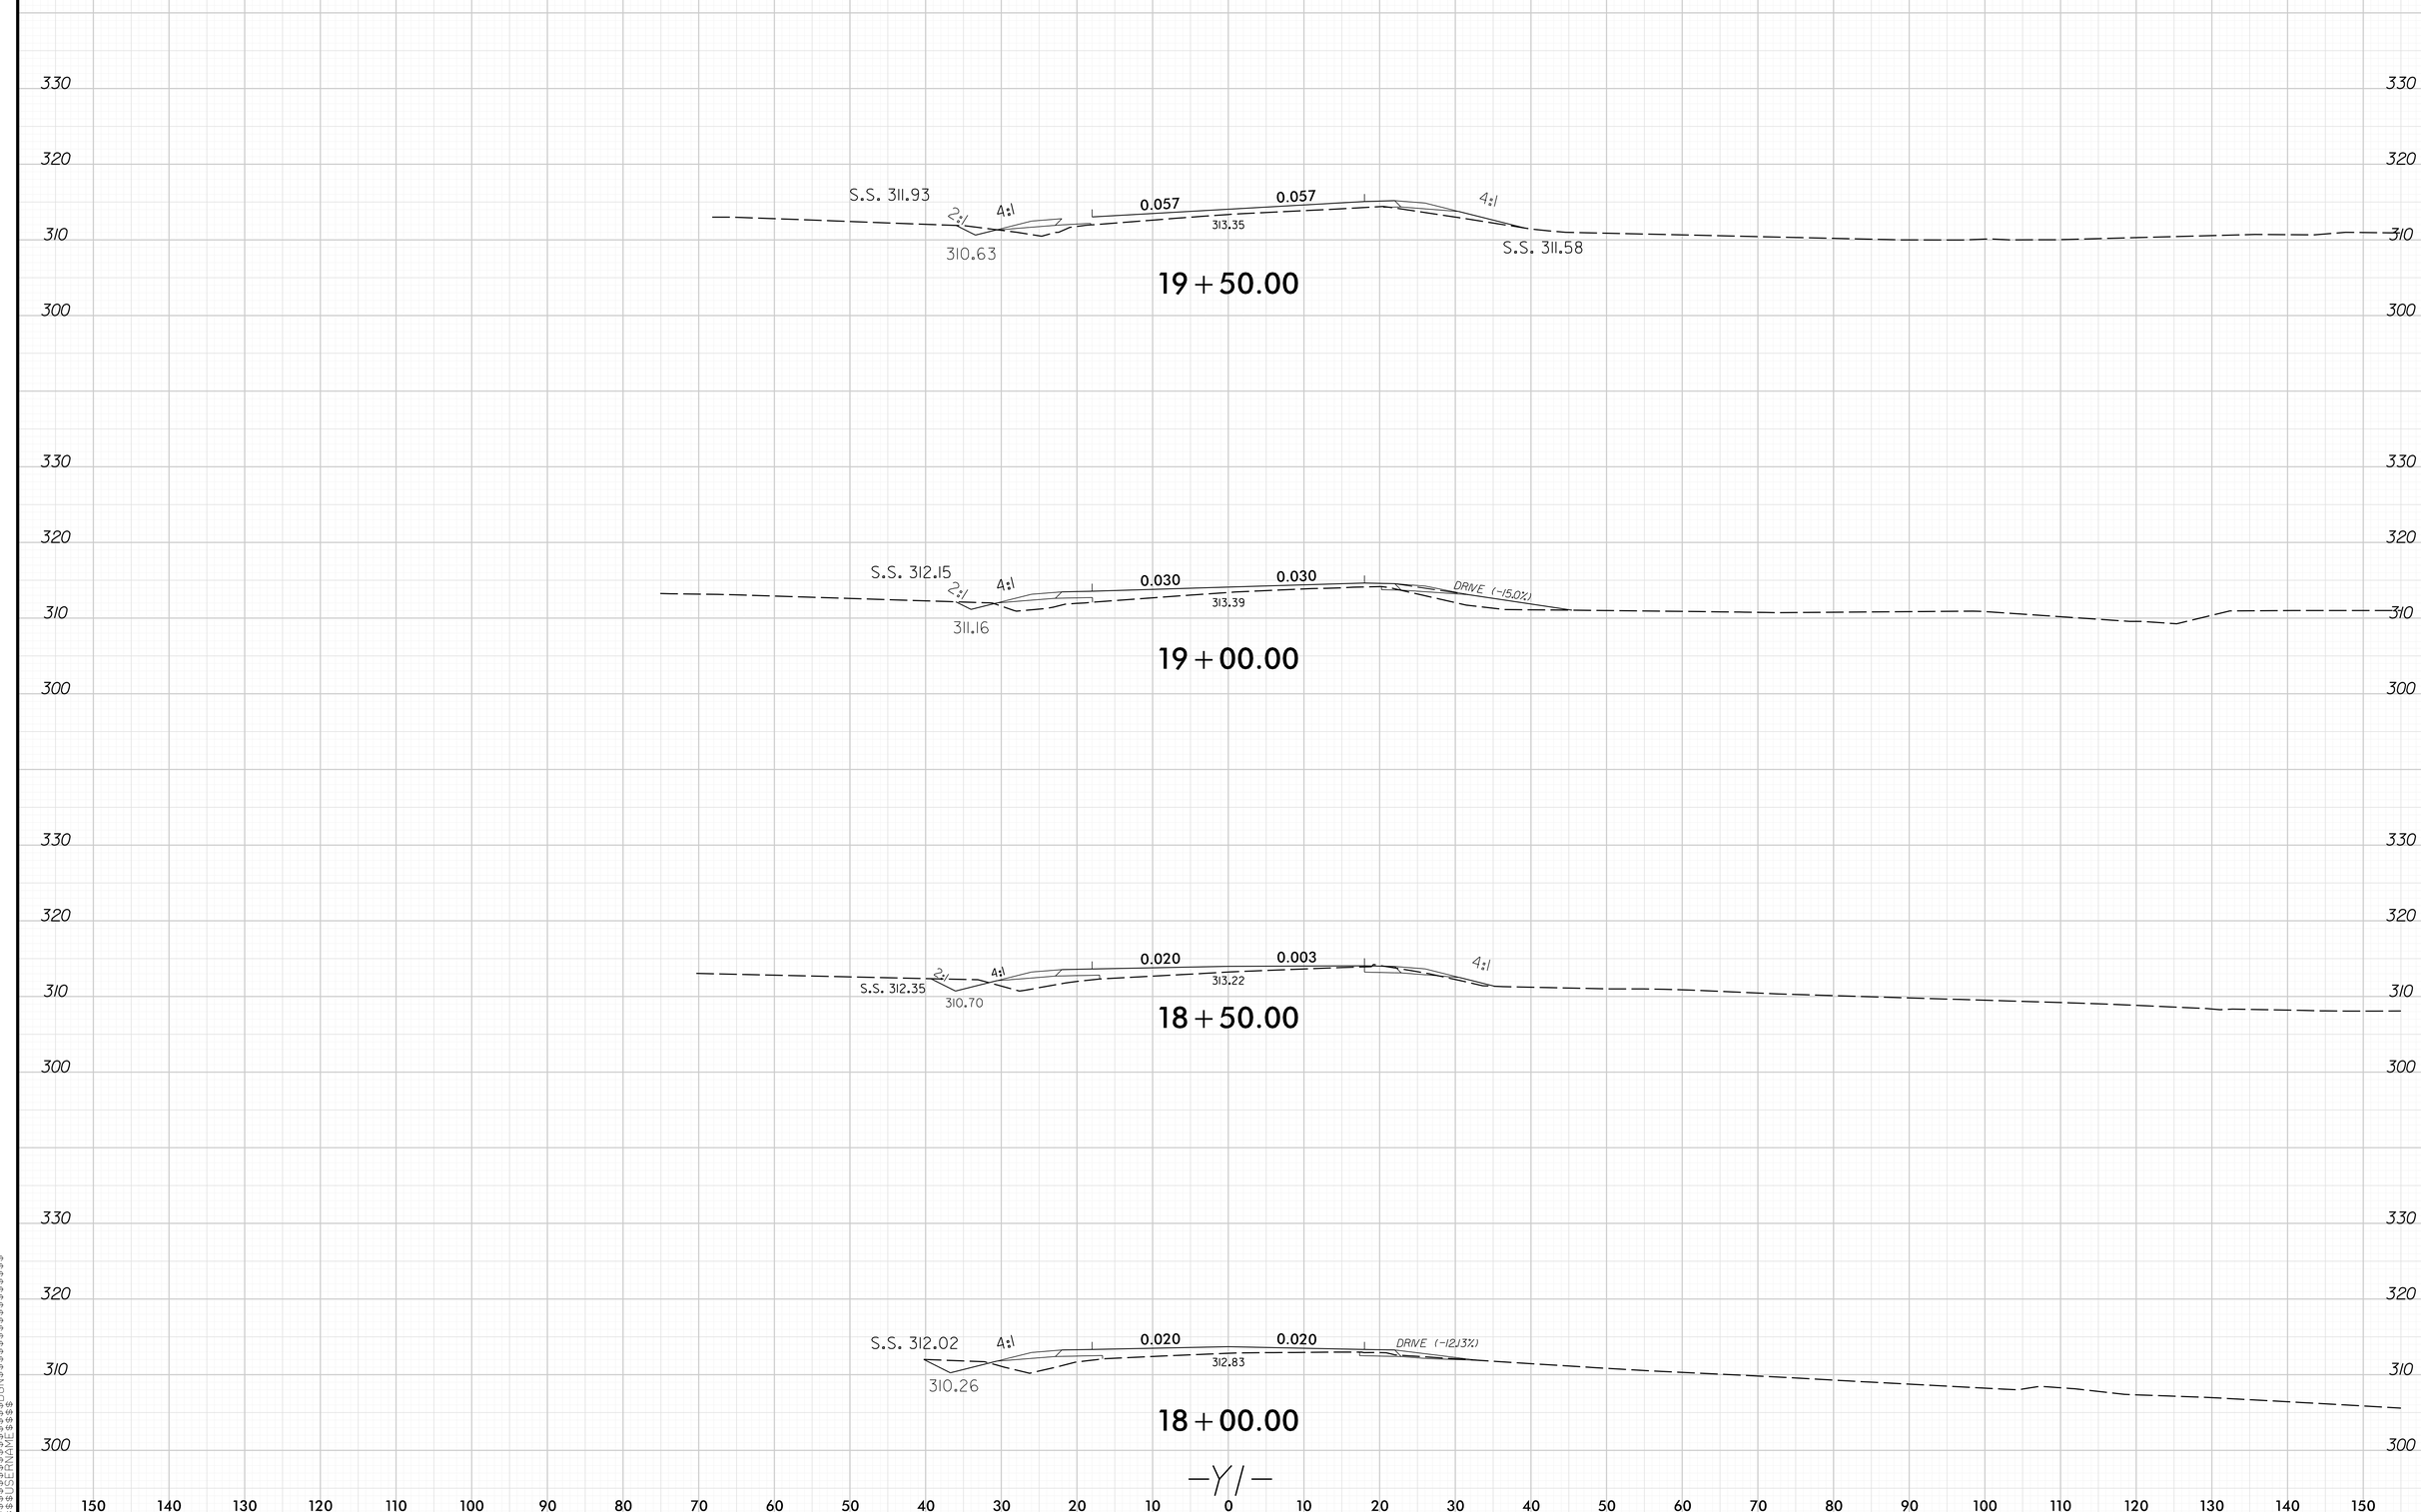

8/23/99

SYTIME $$$$$$$$$$$$$$$$$$$$DGN $$$$$$$$$$$$$$$$$$$$USERNAME$$$$

R5523_RDY_XPL_Y1.dgn 6/25/2014 3:54:33 PM