0 5 10	PROJ. REFERENCE NO.	SHEET NO.
	R-5523	X-25

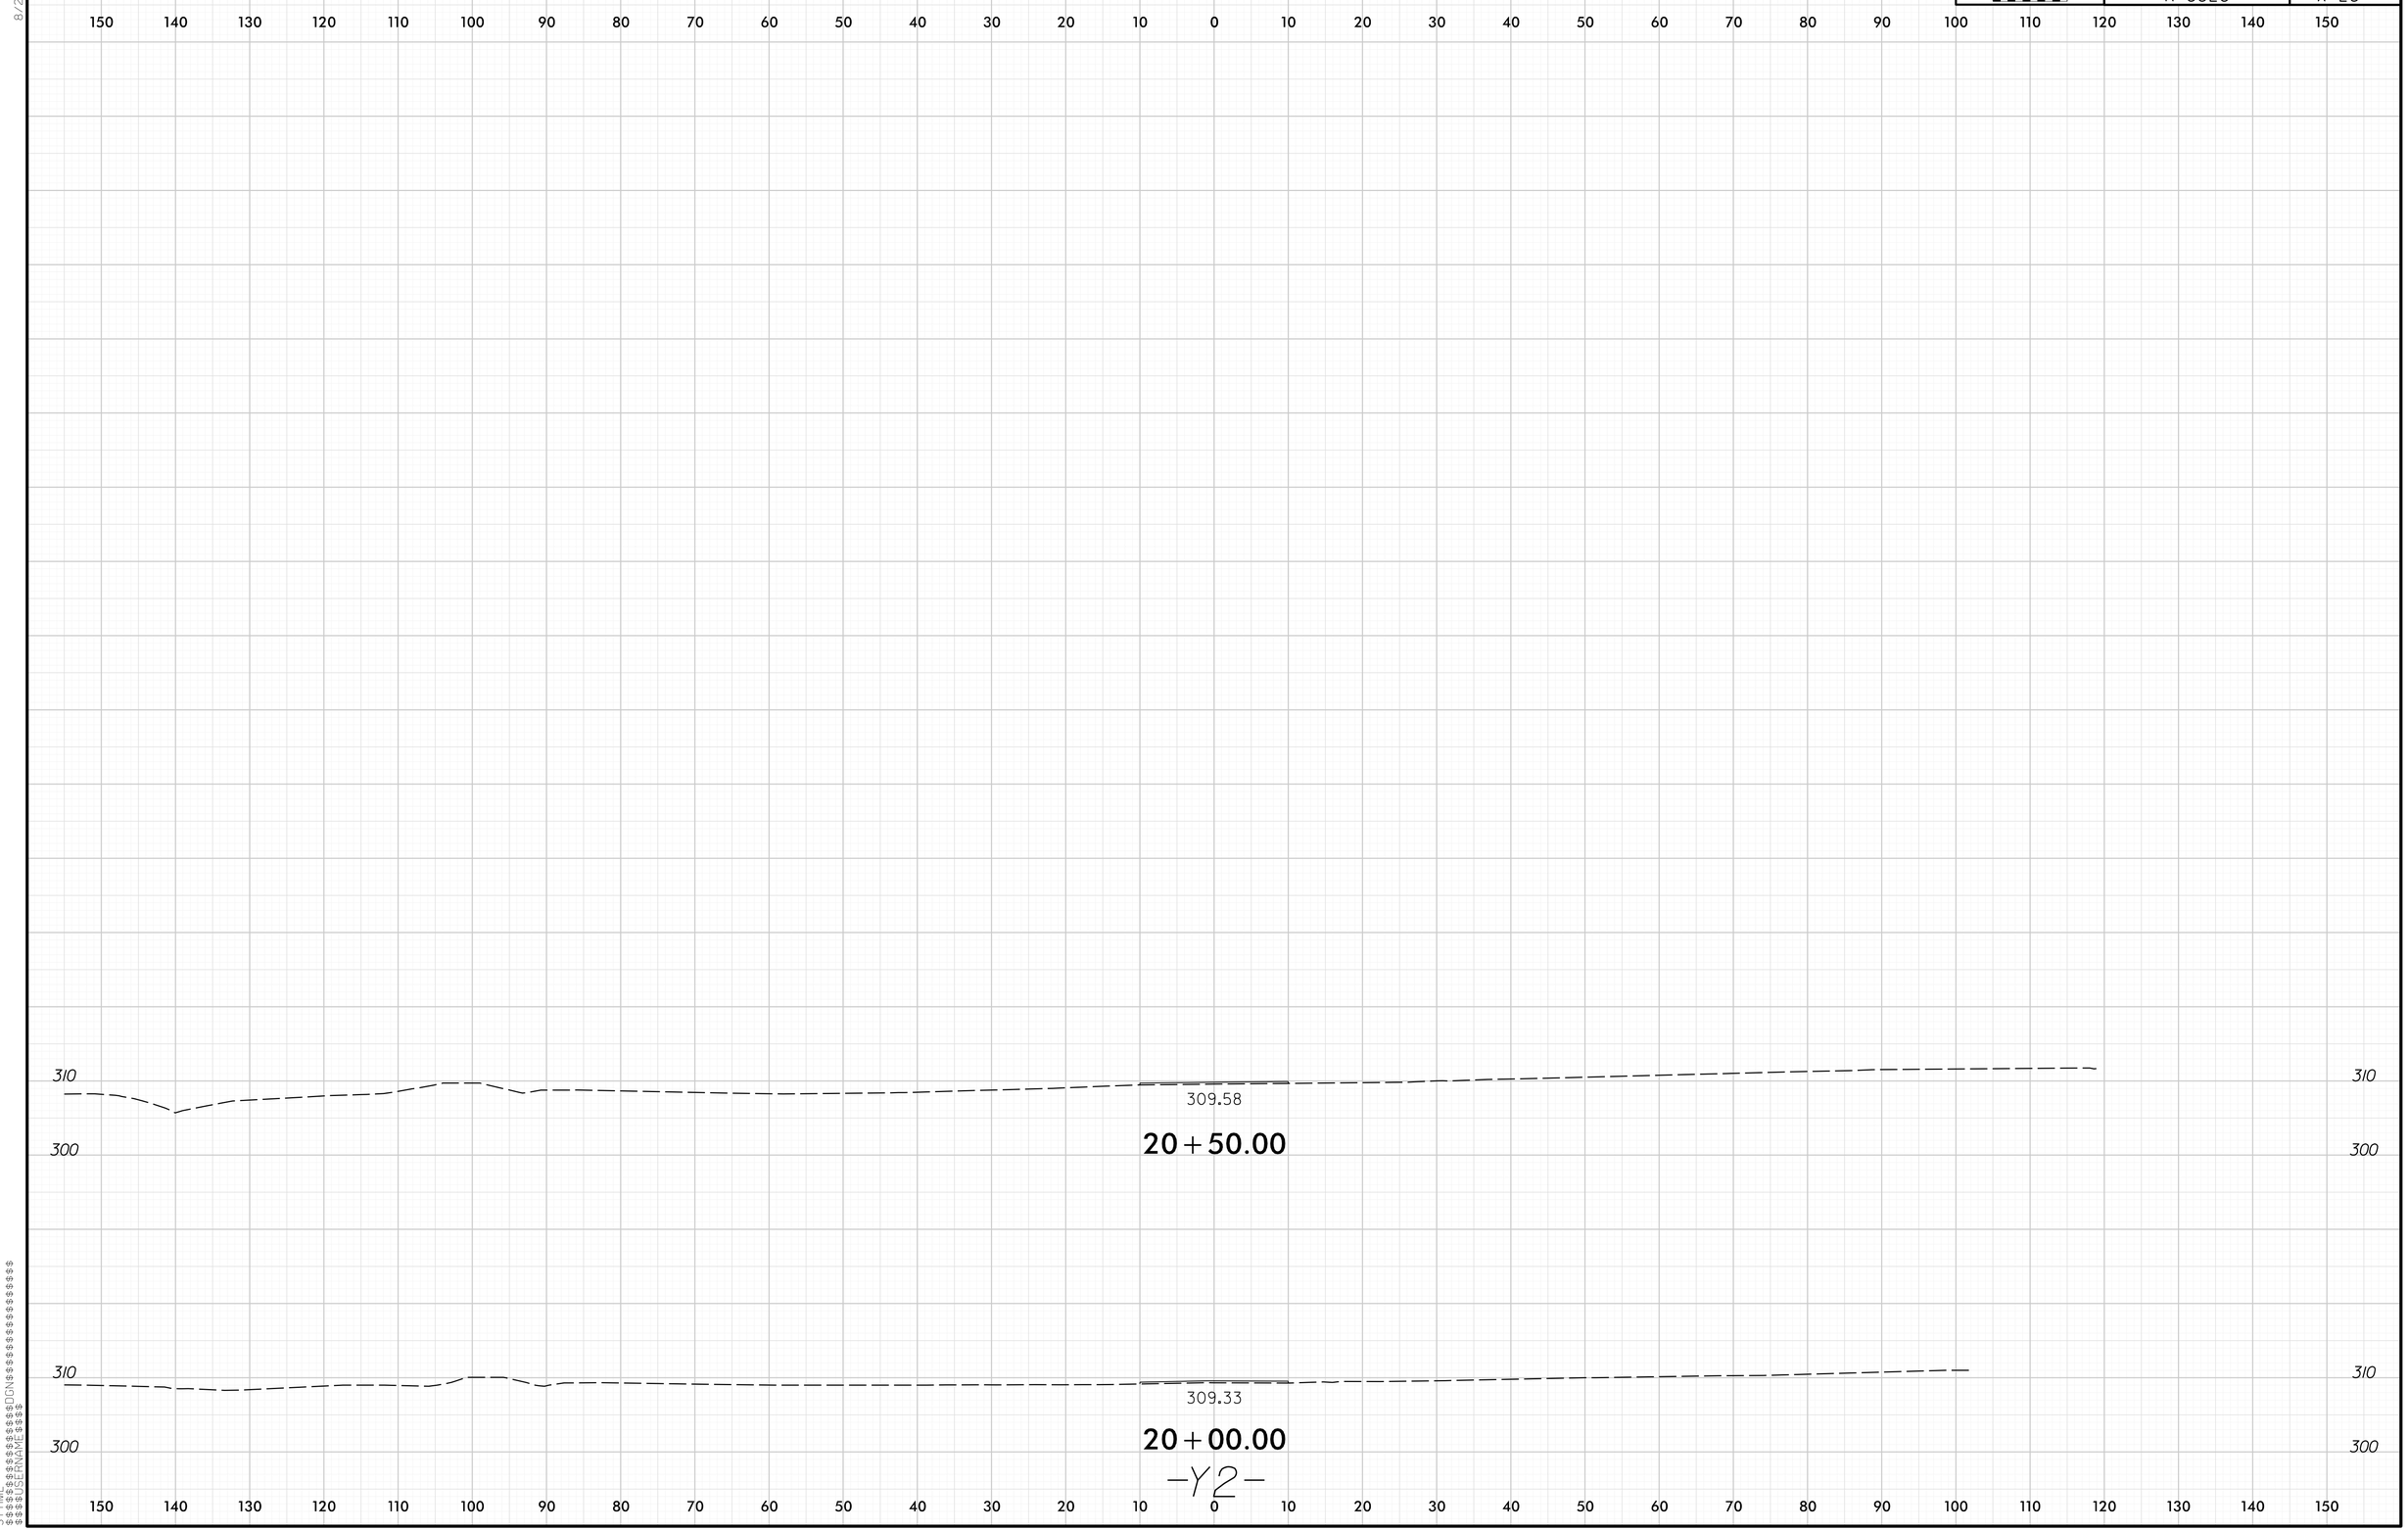

8/23/99

$$$$$$$$$$$$$$$$$$$$DGN
$$$$USERNAME$$$$
SYTIME

R5523_RDY_XPL_Y2.dgn 6/25/2014 4:11:03 PM