PROJ. REFERENCE NO.	SHEET NO.
R-5523	X-3

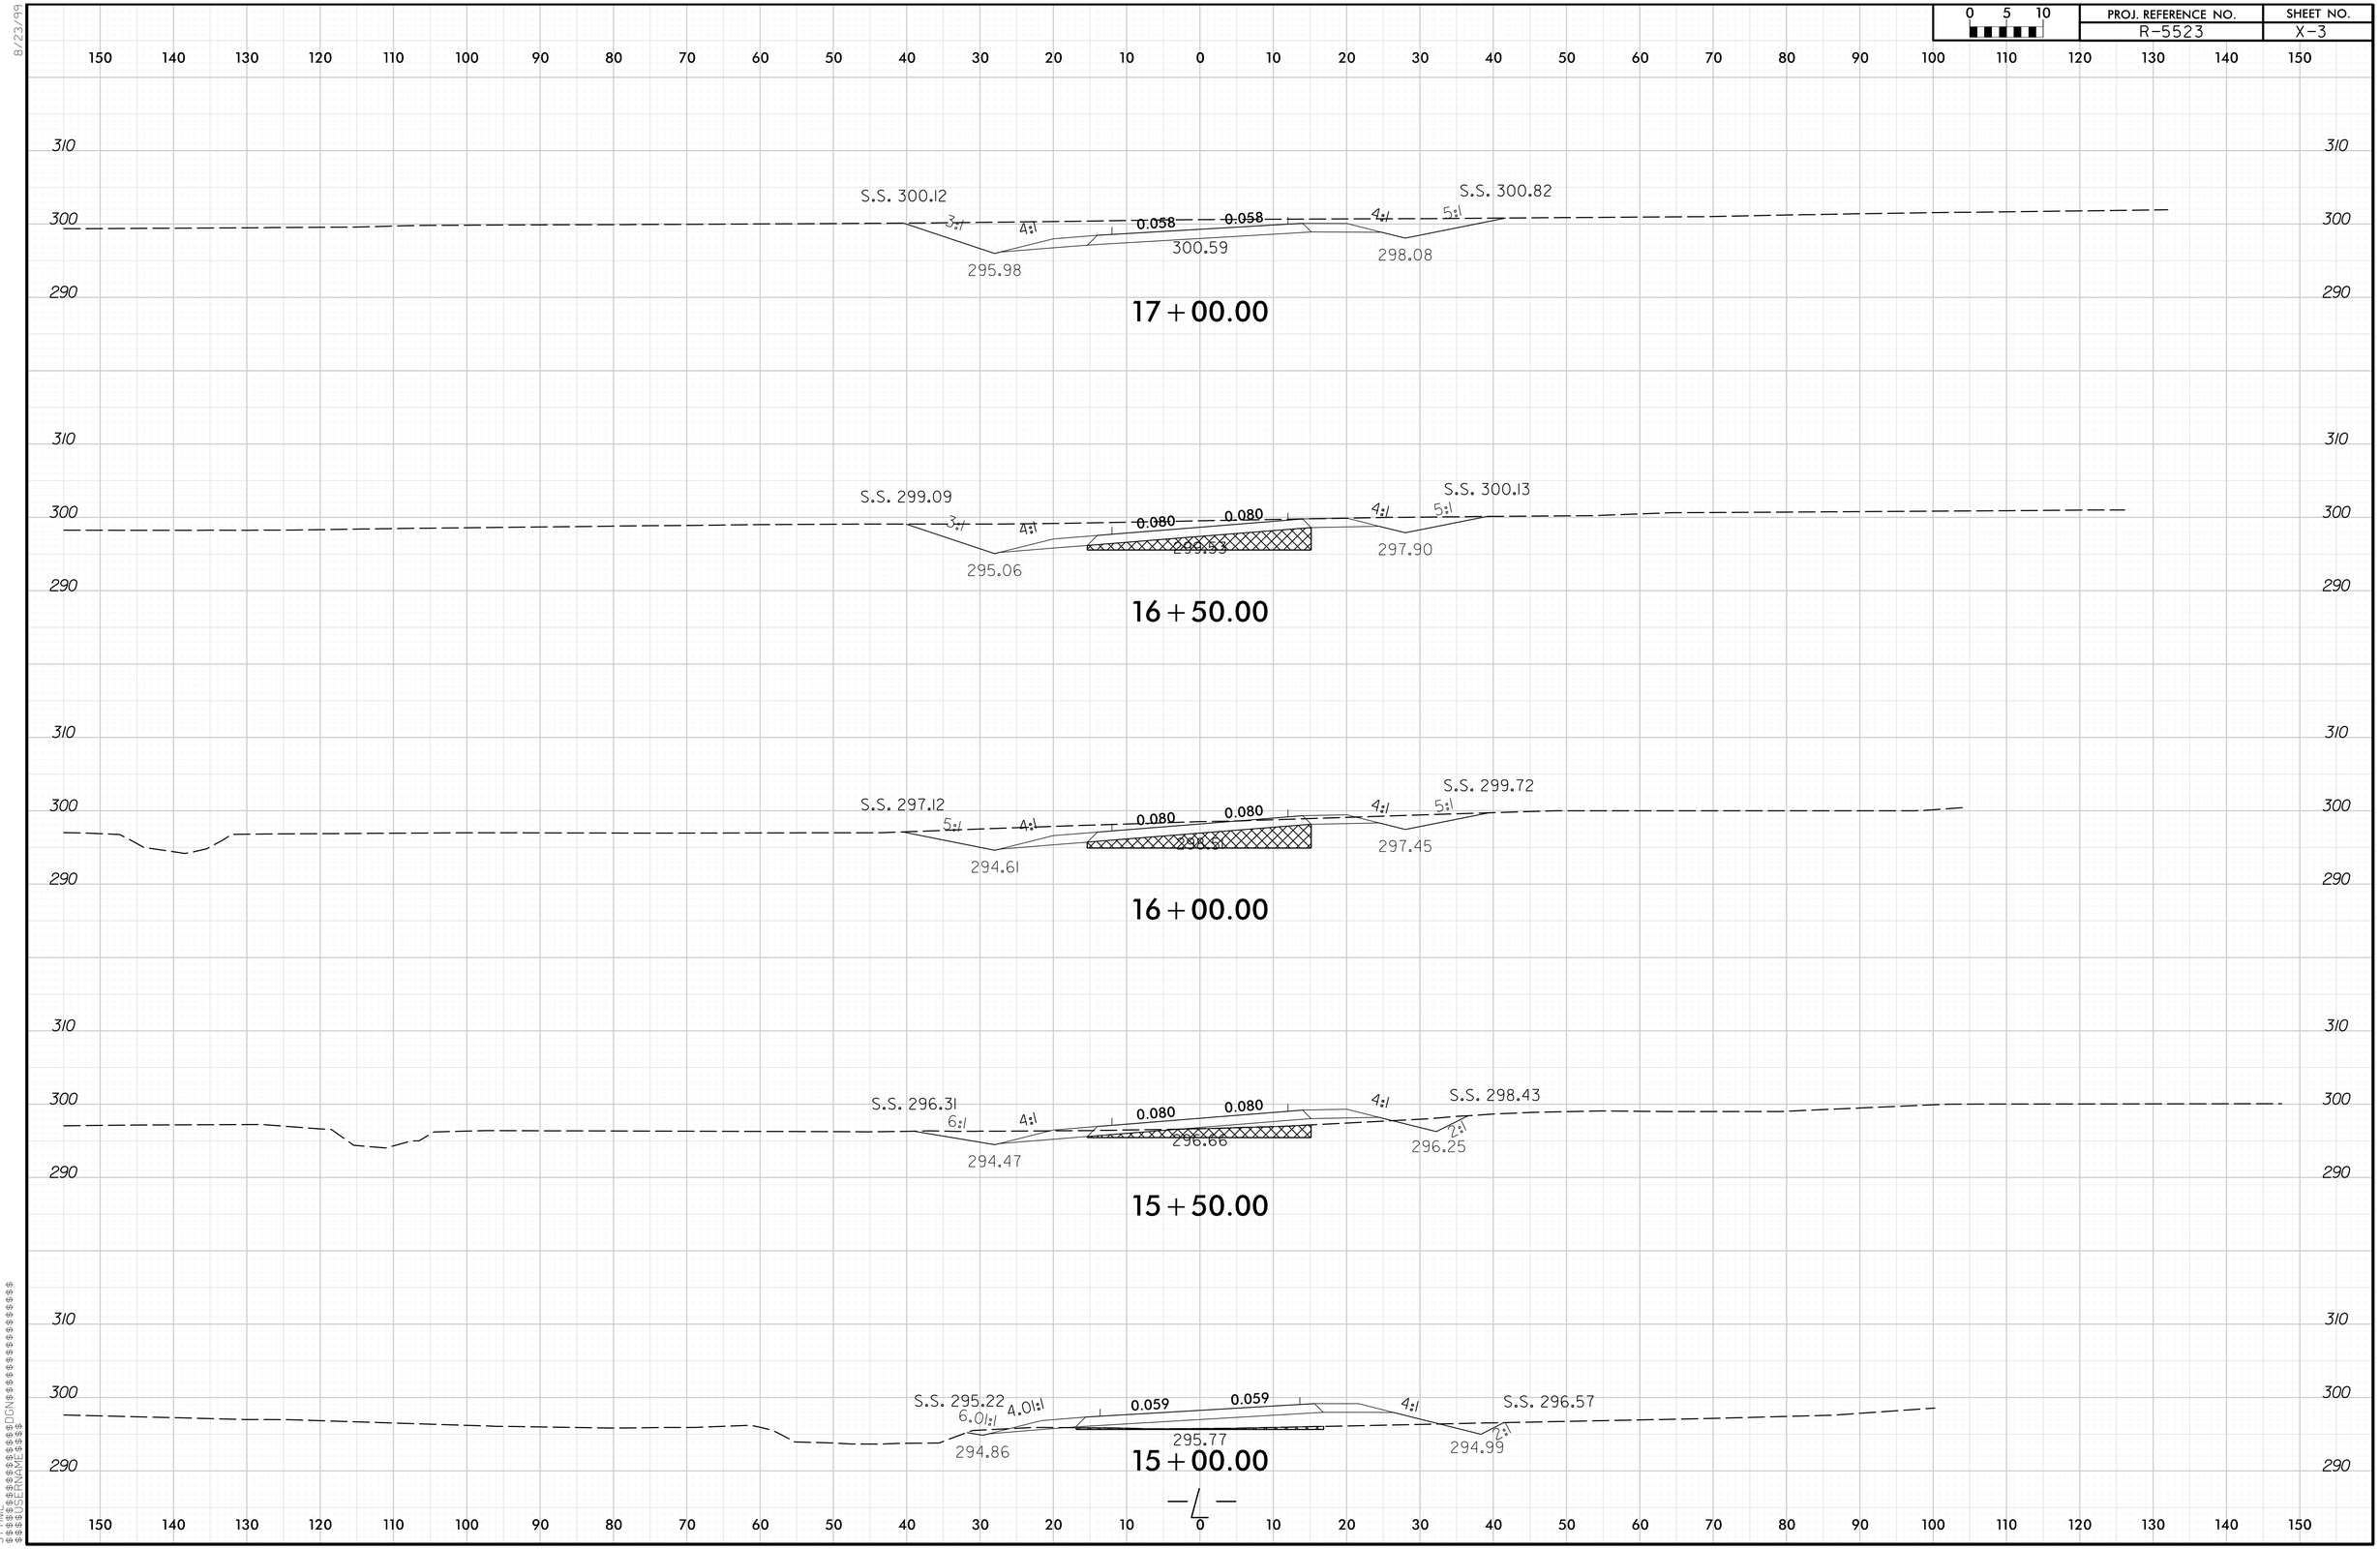

8/23/99

SYTIME
$$$$$$$$$$$$$$$$$$$$DGN$$$$$$$$$$$$$$$$$$$$
$$$$USERNAME$$$$

R5523_RDY_XPL_L.dgn 7/22/2014 3:50:02 PM