8/23/99

0 5 10	PROJ. REFERENCE NO.	SHEET NO.
	R-5523	11

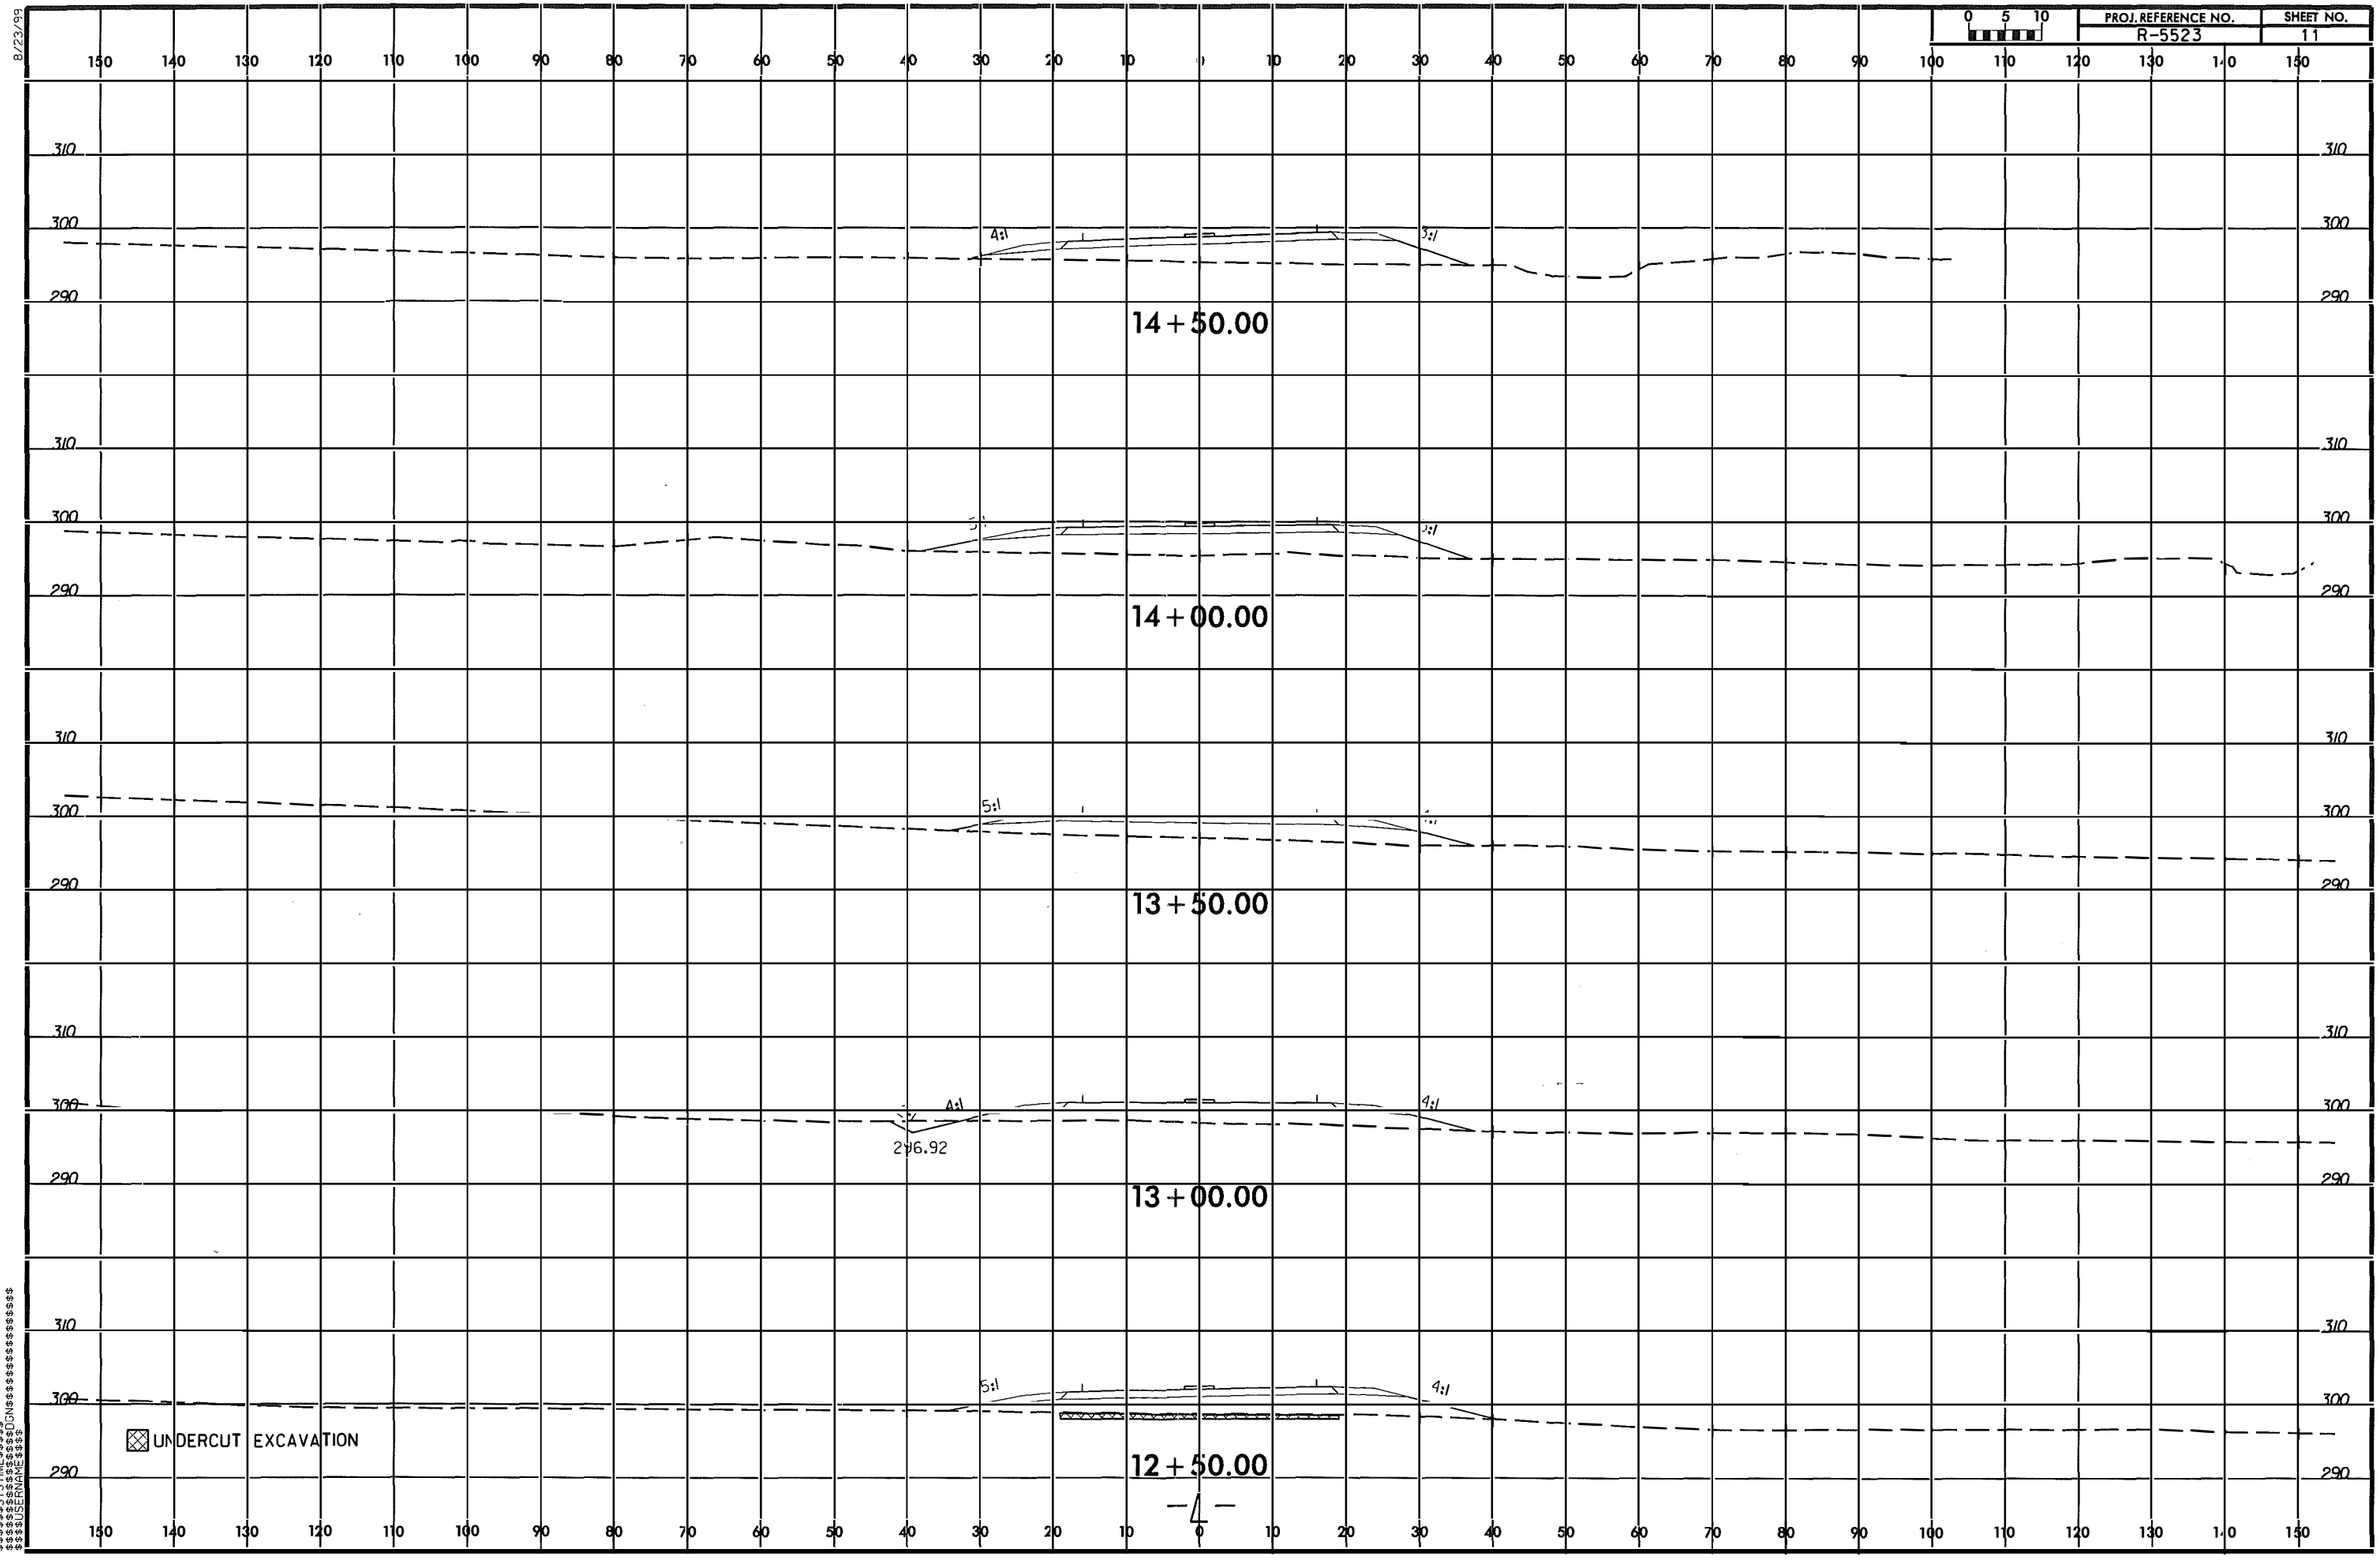

$$$$$$SYSTIME$$$$$$
$$$$$$