8/23/99

PROJ. REFERENCE NO.	SHEET NO.
R-5523	10

0 5 10

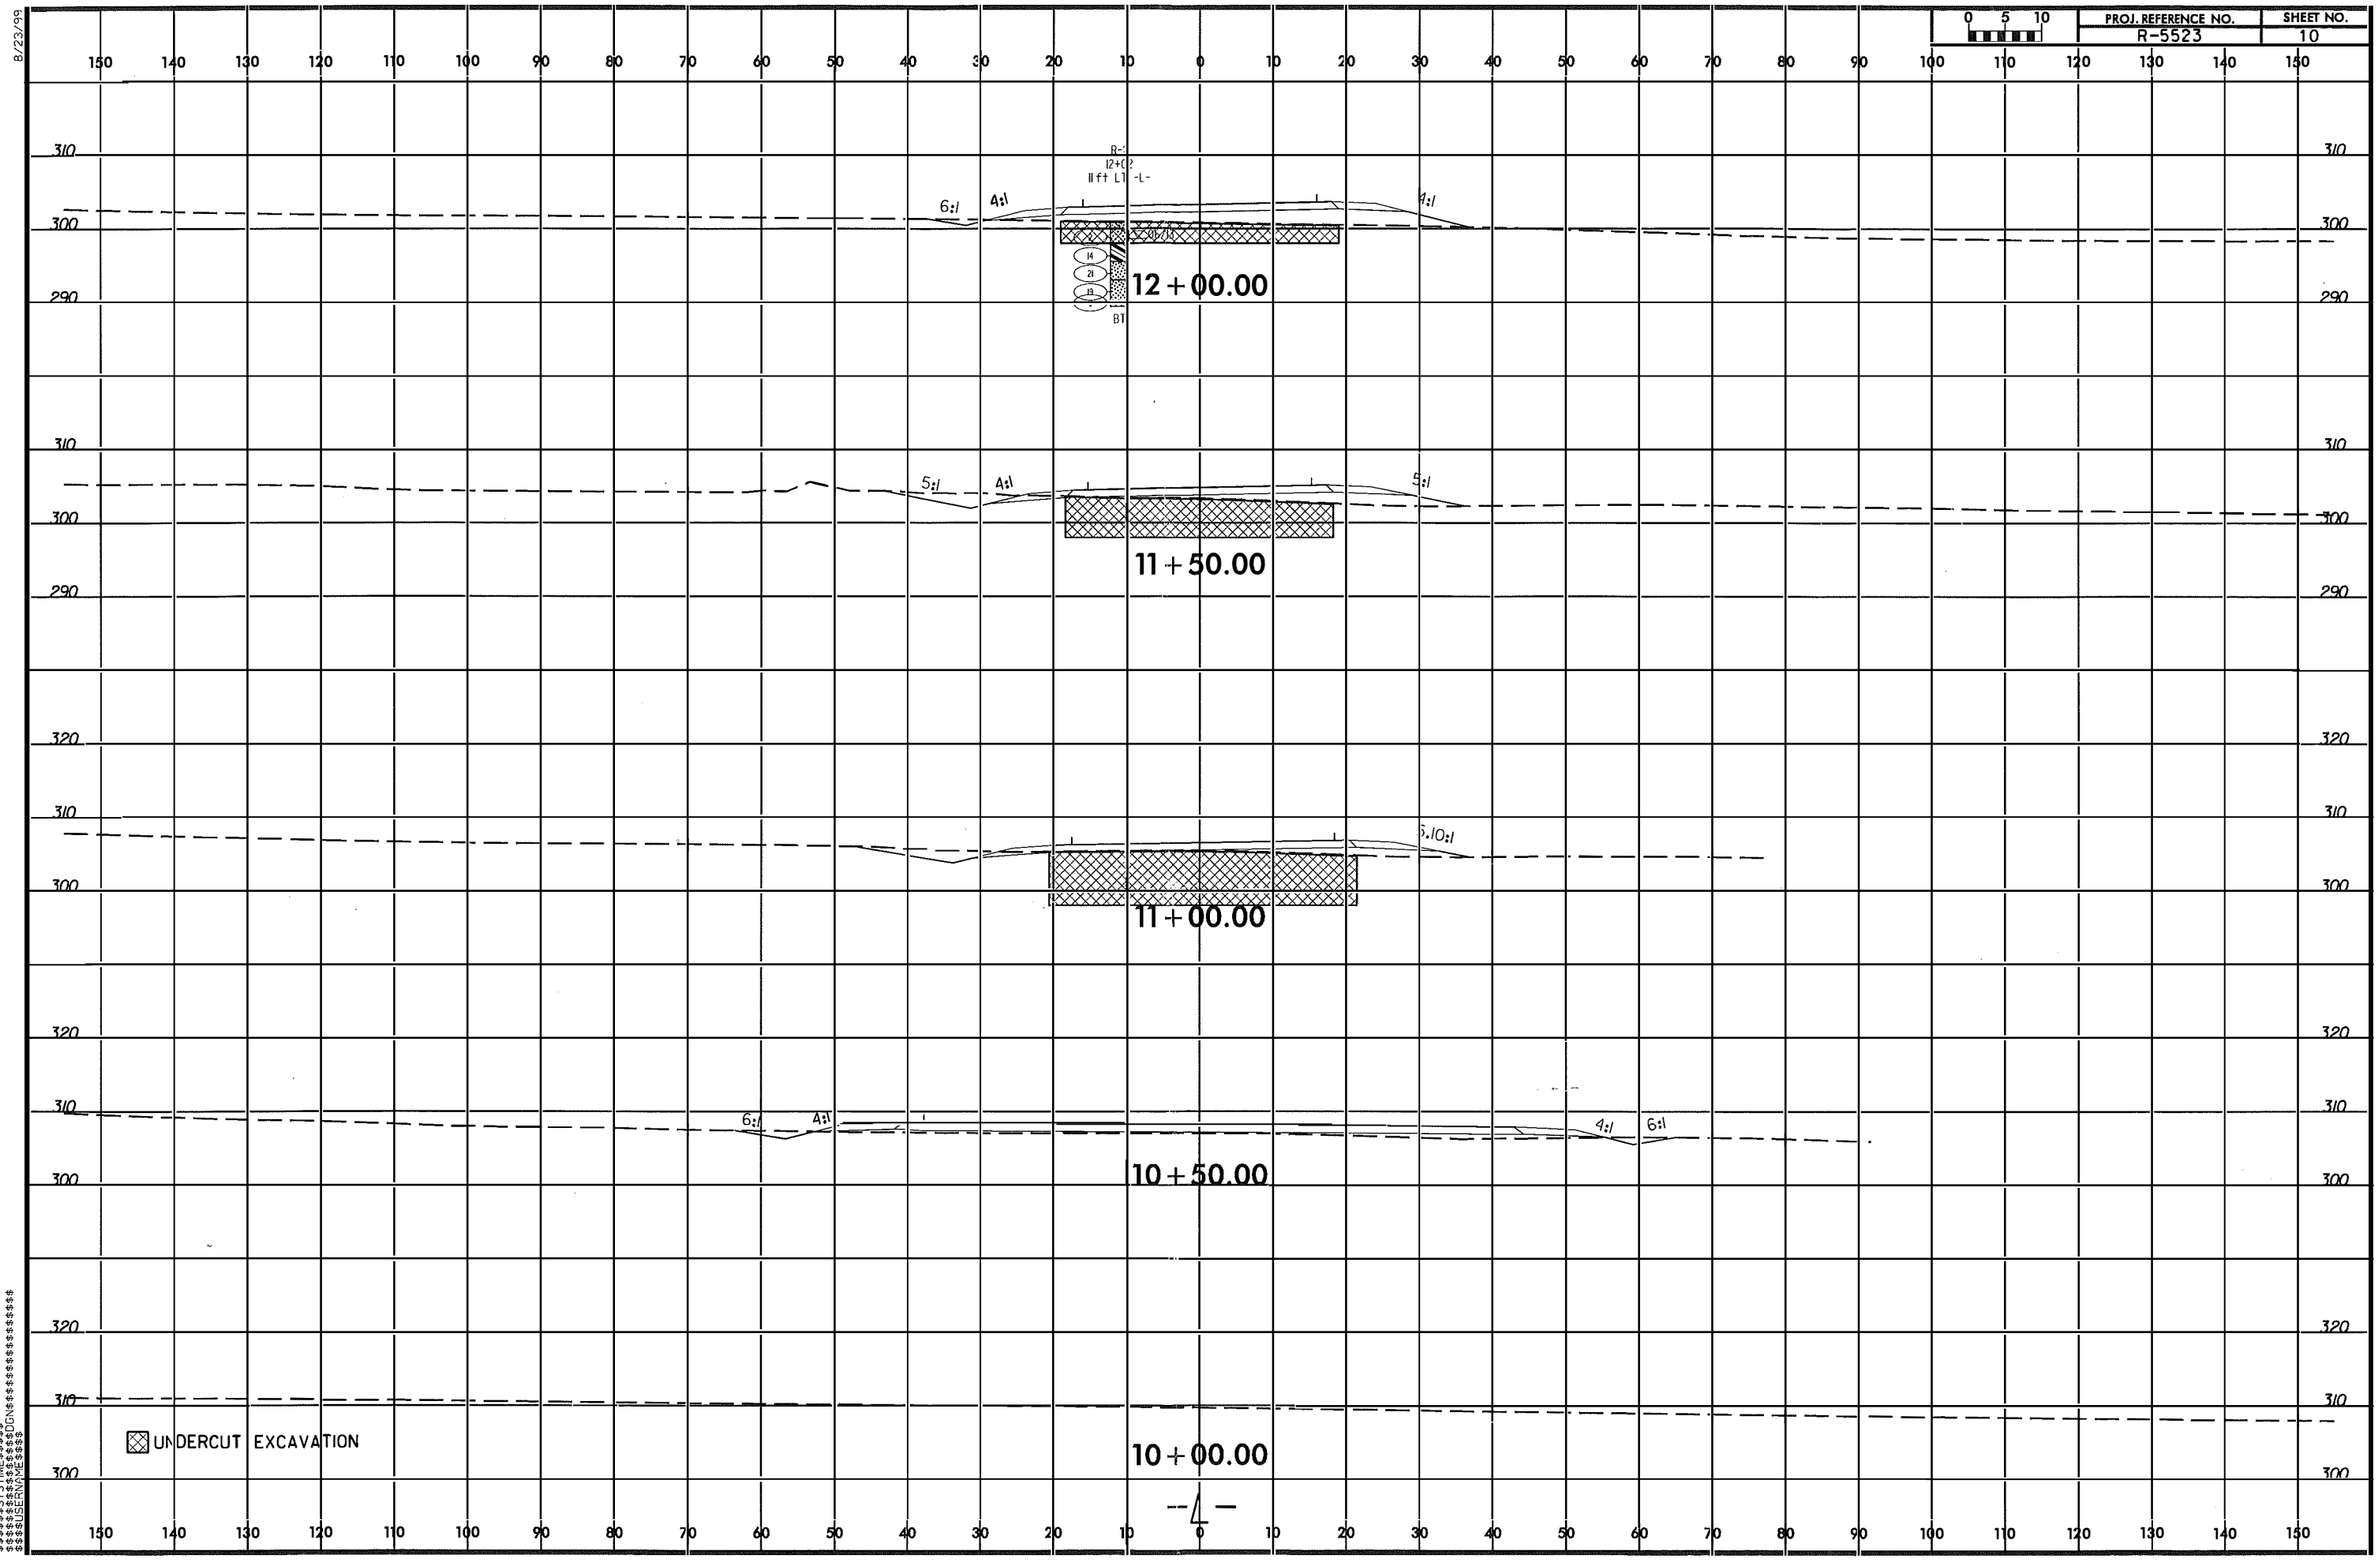

$$$$$$$SYSTIME$$$$$$
$$$$$$$$$$$$$$$$$$DGN$$$$$$$$$$$$$$$$$$$$
$$
$$$$$USERNAME$$$$