8/23/99

PROJ. REFERENCE NO.	SHEET NO.
R-5523	12

0 5 10

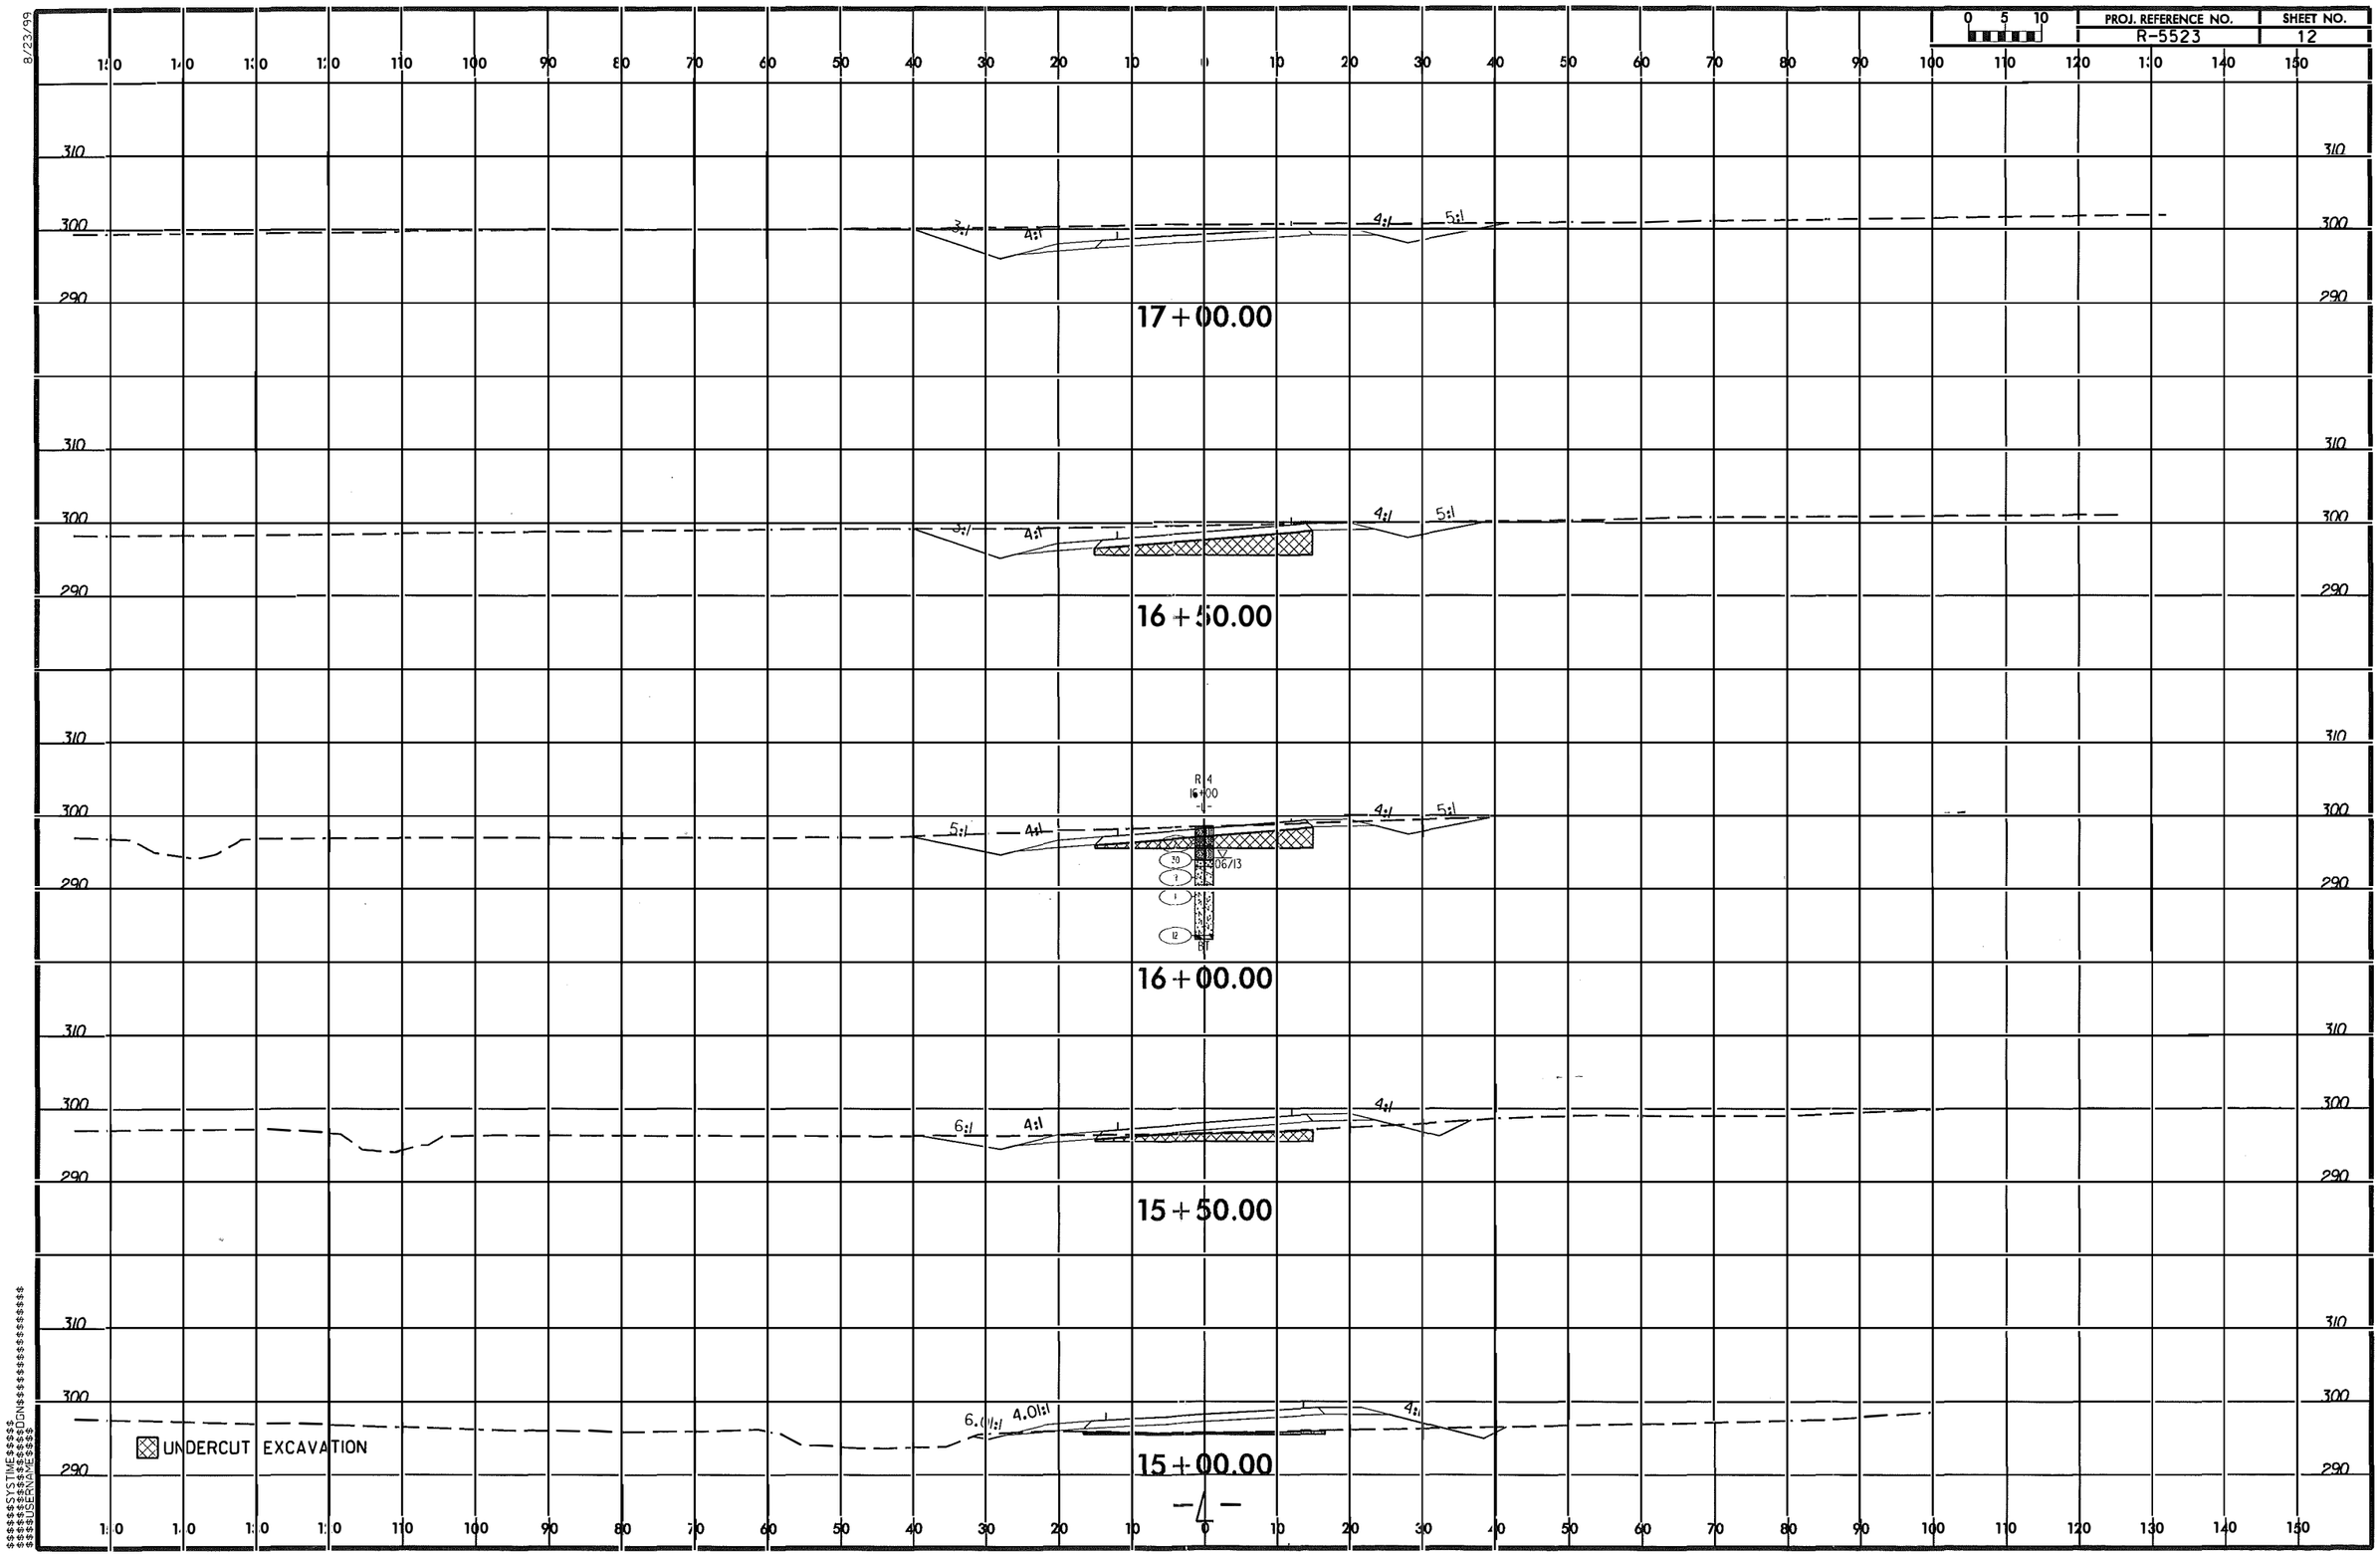

$$$$$$$$$$SYSTIME$$$$$$
$$$$$$$$$$