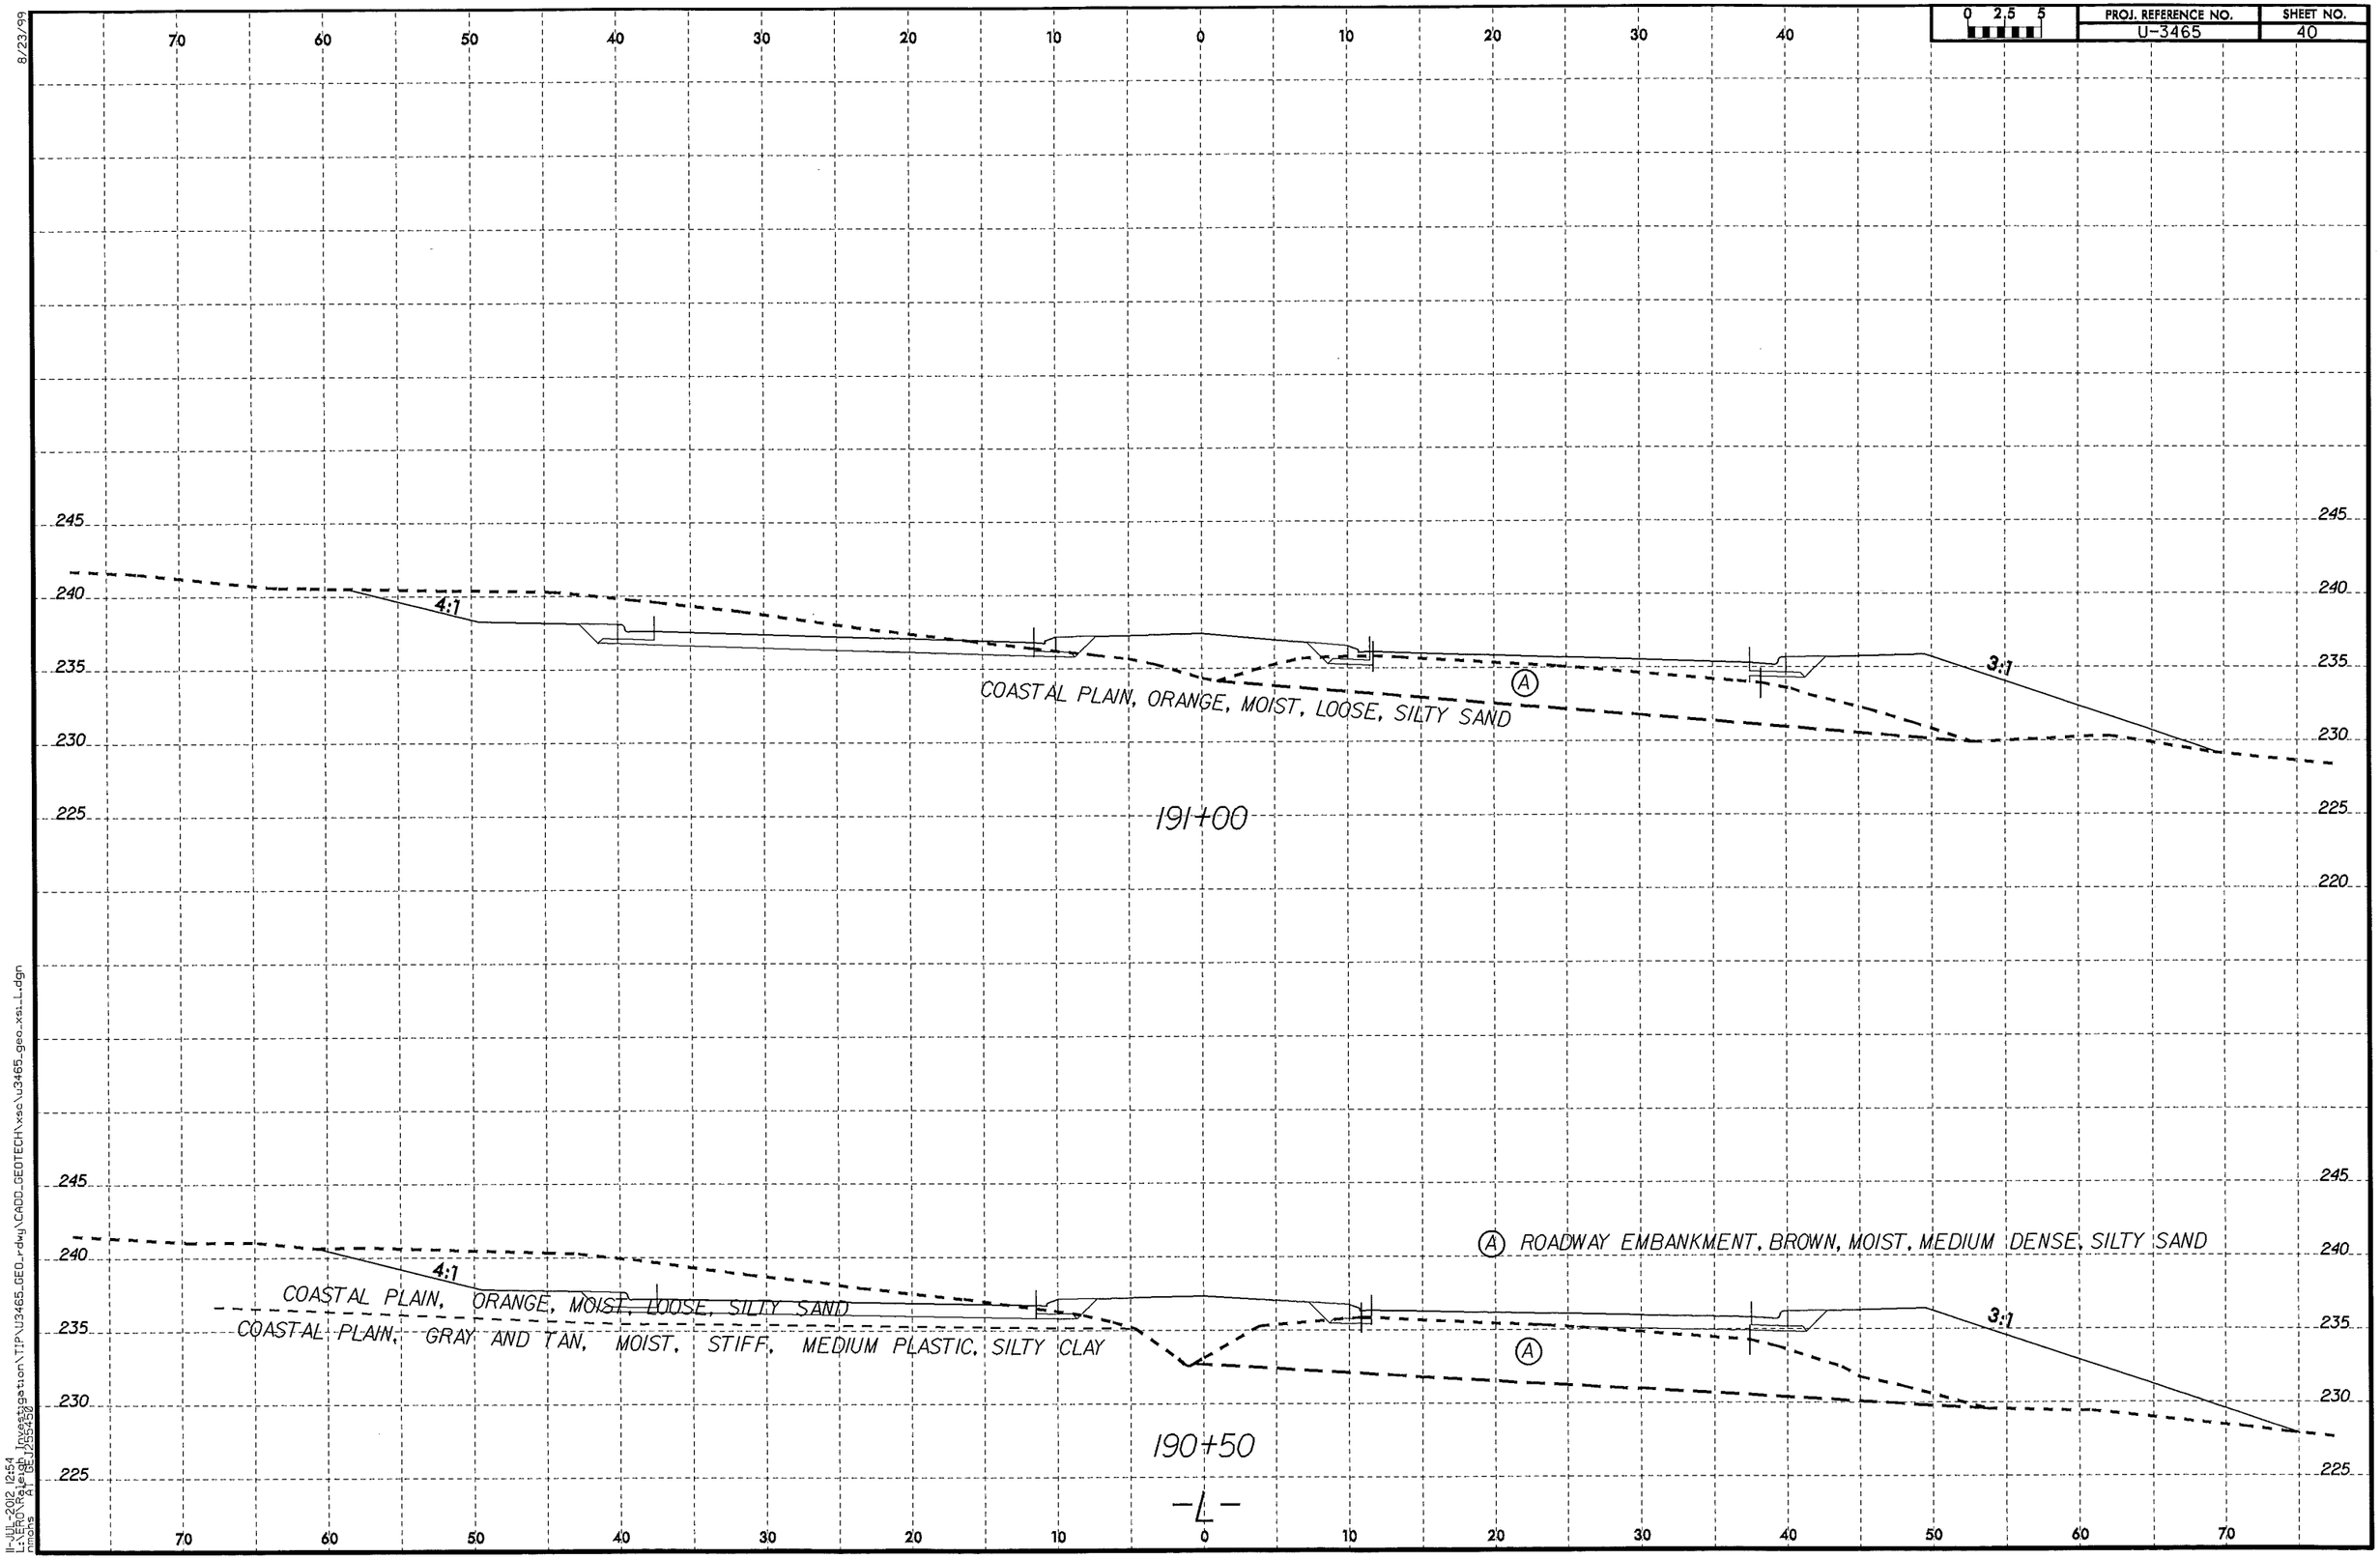
0 2.5 5
PROJ. REFERENCE NO.
U-3465
SHEET NO.
40
70 60 50 40 30 20 10 0 10 20 30 40
245
240
235
230
225
220
4:1
3:1
COASTAL PLAIN, ORANGE, MOIST, LOOSE, SILTY SAND
A
191+00
A ROADWAY EMBANKMENT, BROWN, MOIST, MEDIUM DENSE, SILTY SAND
COASTAL PLAIN, ORANGE, MOIST, LOOSE, SILTY SAND
COASTAL PLAIN, GRAY AND TAN, MOIST, STIFF, MEDIUM PLASTIC, SILTY CLAY
190+50
-L-
8/23/99
II-JUL-2012 12:54
L:\Projects\Geotech Investigation\TIP\U3465_GEO_rdwy\CADD_GEOTECH\xsc\u3465_geo_xsi_L.dgn
nmahs A4 GEU25458