0 2.5 5	PROJ. REFERENCE NO.	SHEET NO.
	U-3465	41

SOIL TEST RESULTS

SAMPLE NO.	OFFSET	STATION	DEPTH INTERVAL	AASHTO CLASS.	L.L.	P.I.	% BY WEIGHT C.SAND	F.SAND	SILT	CLAY	% PASSING (SIEVES) 10	40	200	% MOISTURE	% ORGANIC
S-45	CL	13+50	0.5-1.5	A-7-6(26)	56	36	15.4	13.4	12.3	58.9	97	89	73	-	-
S-46	CL	13+50	2.5-3.5	A-2-6(0)	25	12	44.7	26.0	7.0	22.3	88	64	29	-	-
S-47	CL	13+50	3.5-4.0	A-2-6(0)	26	11	42.6	26.8	8.2	22.3	91	66	33	-	-
S-48	CL	13+50	5.0-6.0	A-2-4(0)	19	NP	65.2	16.9	7.8	10.2	99	58	20	-	-

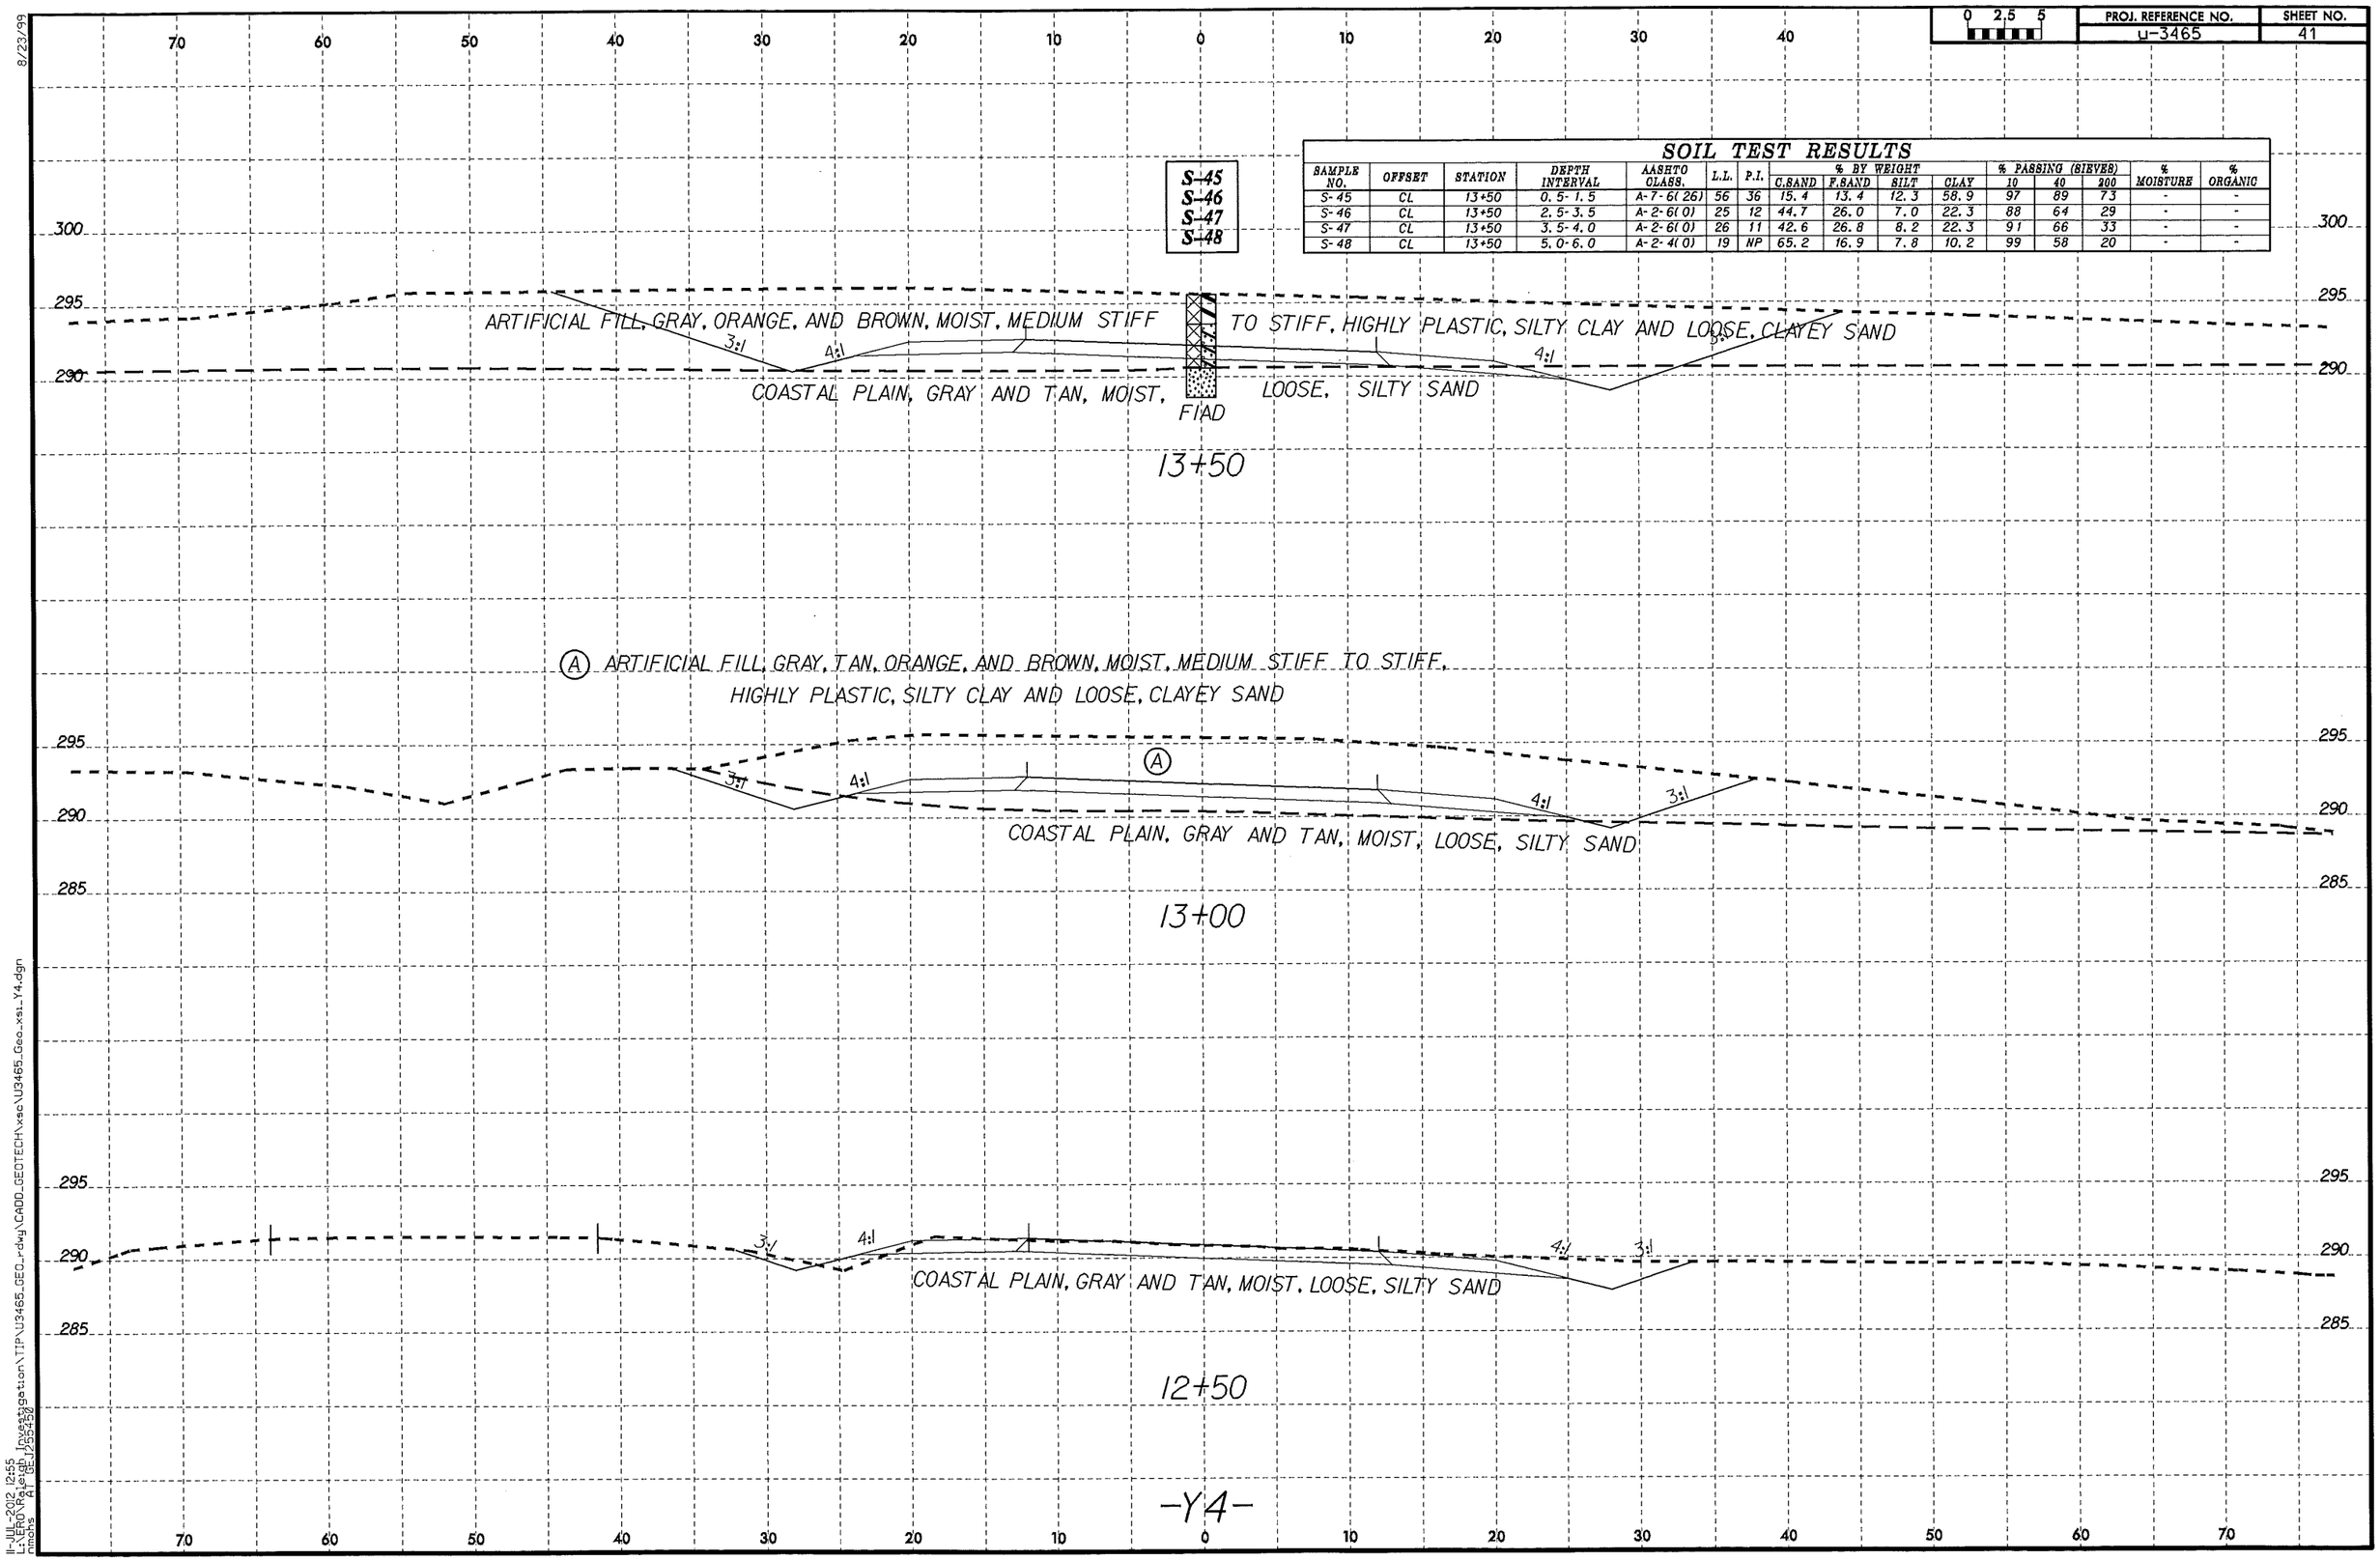

8/23/99

11-JUL-2012 12:55
L:\ERD\Raleigh Investigation\TIP\U3465_GEO_rdwy\CADD_GEOTECH\xsc\U3465_Geo_xsl_Y4.dgn
nmchs
A1 GEJ255452