PROJ. REFERENCE NO.	SHEET NO.
U-3465	35

0 2.5 5

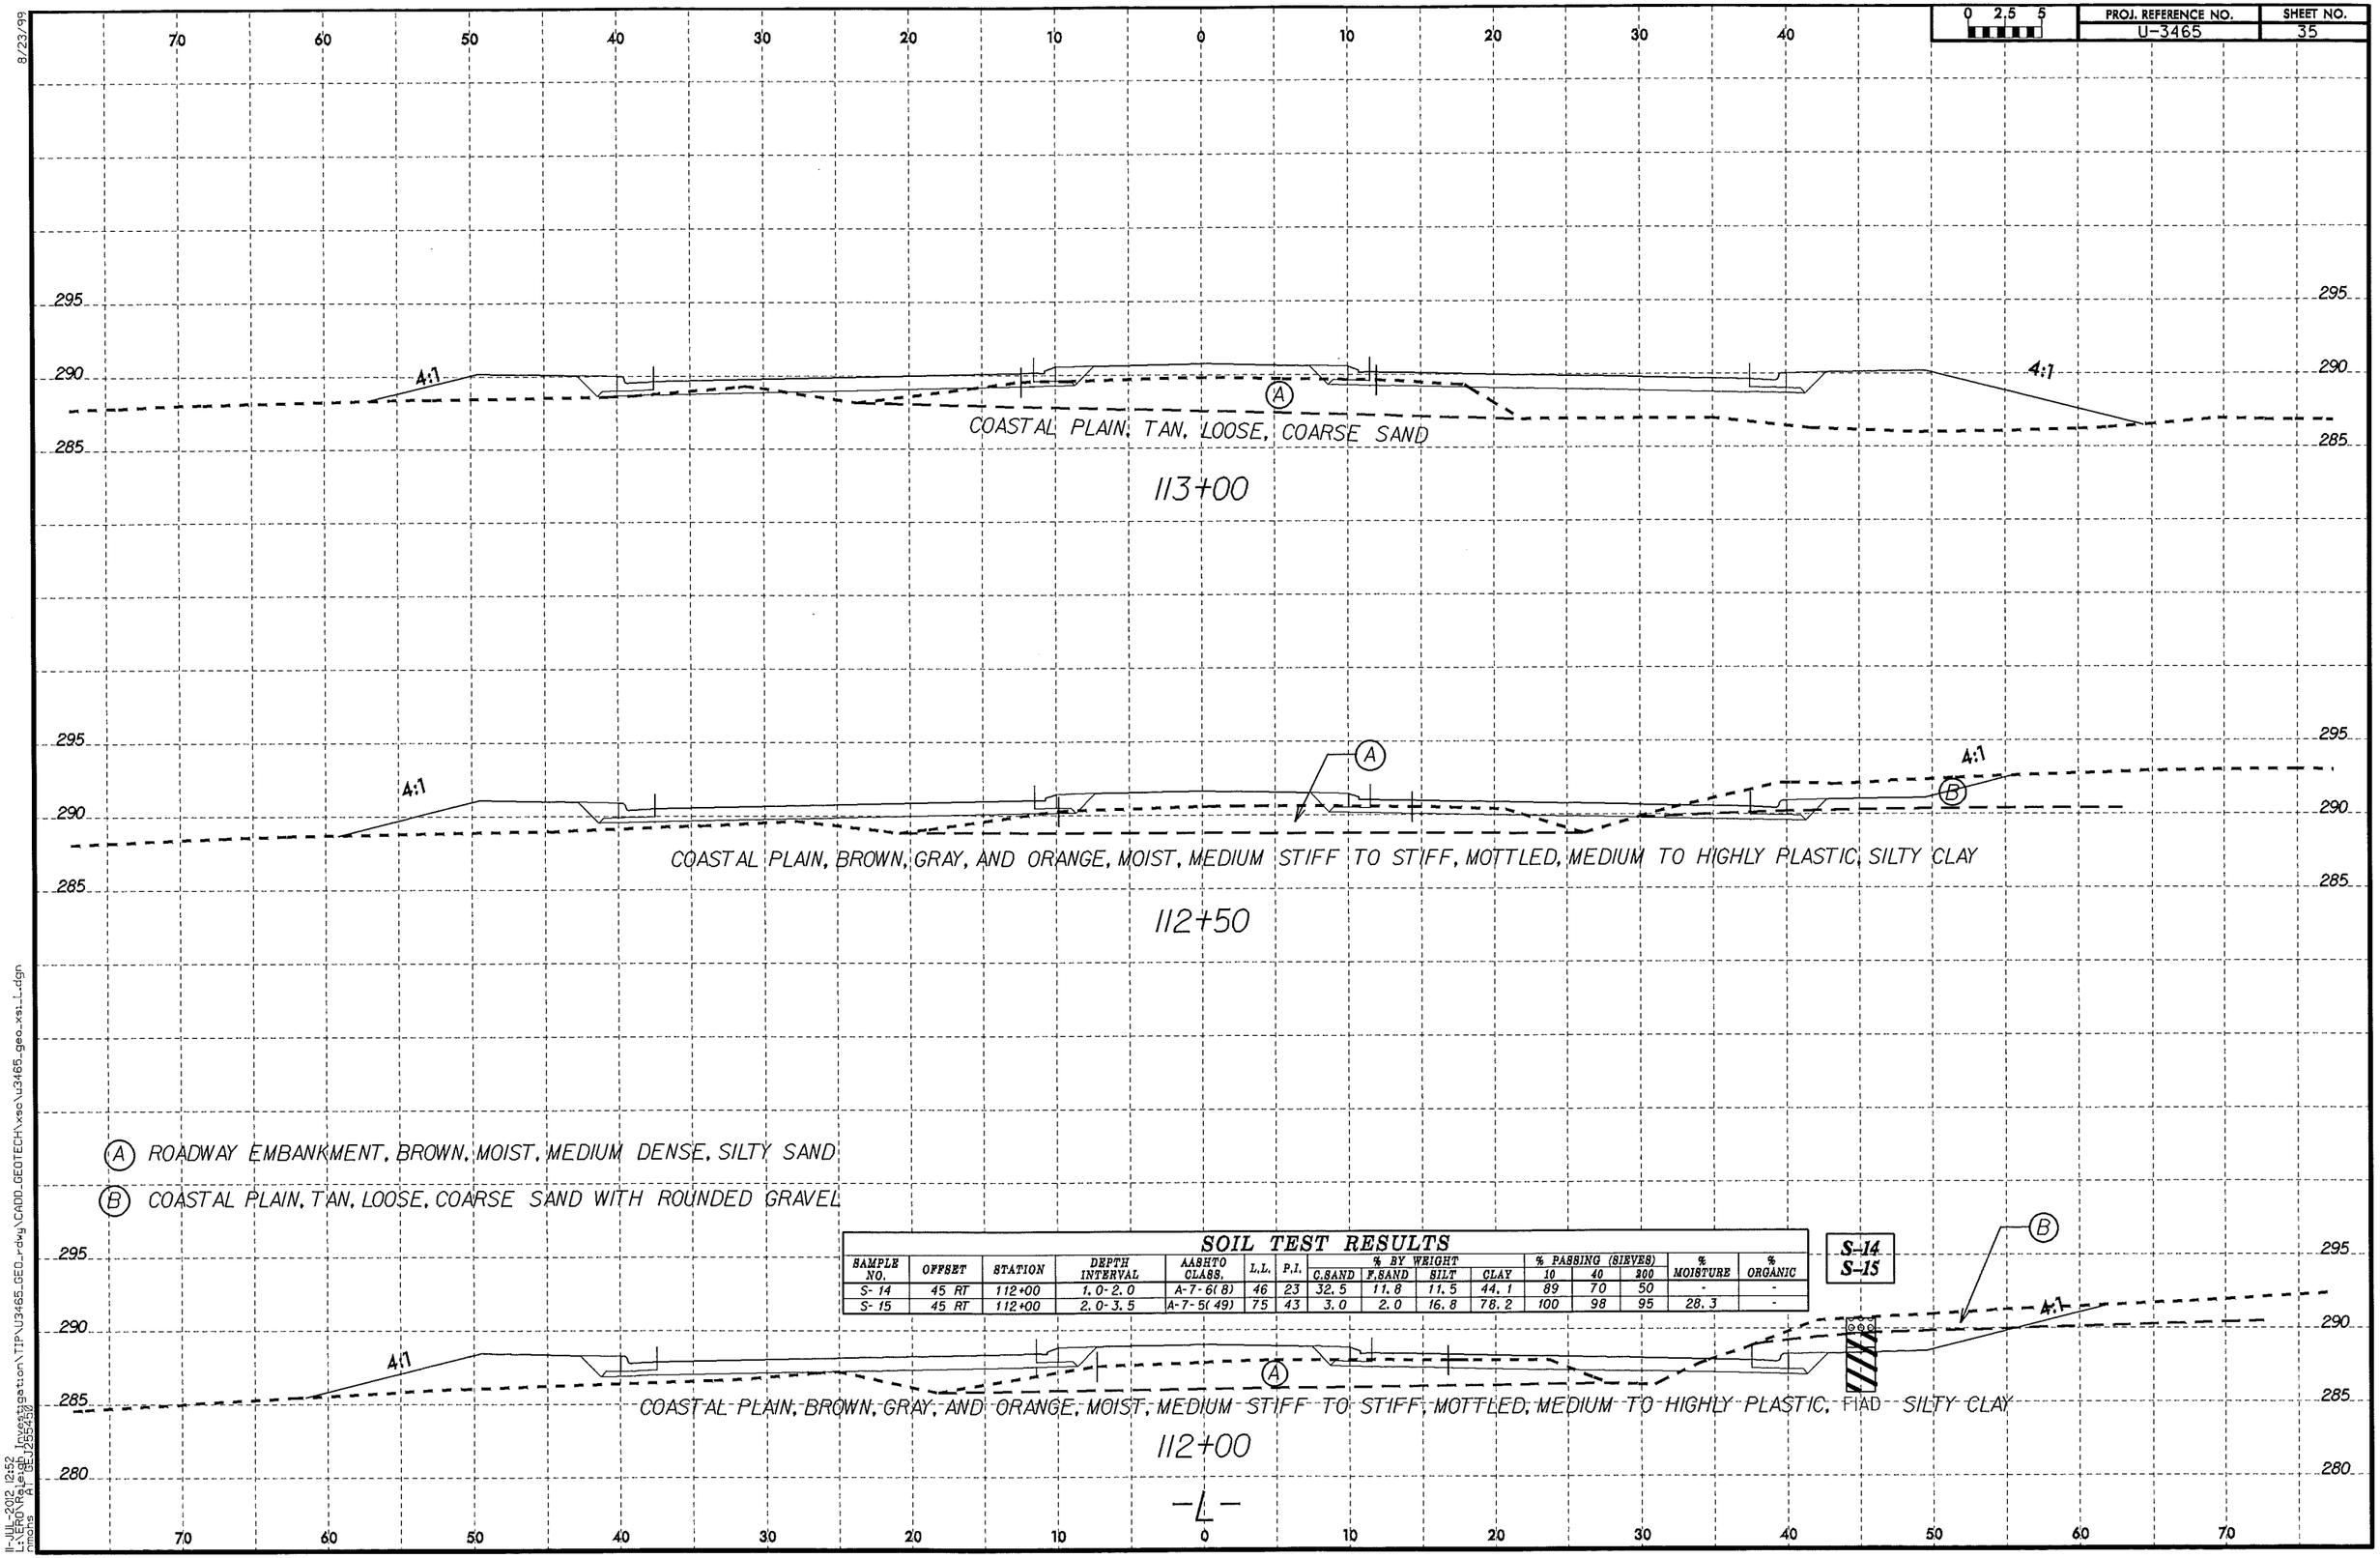

(A) ROADWAY EMBANKMENT, BROWN, MOIST, MEDIUM DENSE, SILTY SAND

(B) COASTAL PLAIN, TAN, LOOSE, COARSE SAND WITH ROUNDED GRAVEL

SOIL TEST RESULTS

SAMPLE NO.	OFFSET	STATION	DEPTH INTERVAL	AASHTO CLASS.	L.L.	P.I.	% BY WEIGHT C.SAND	F.SAND	SILT	CLAY	% PASSING (SIEVES) 10	40	200	% MOISTURE	% ORGANIC
S-14	45 RT	112+00	1.0-2.0	A-7-6(8)	46	23	32.5	11.8	11.5	44.1	89	70	50	-	-
S-15	45 RT	112+00	2.0-3.5	A-7-5(49)	75	43	3.0	2.0	16.8	78.2	100	98	95	28.3	-

8/23/99

11-JUL-2012 12:52
L:\ERO\Reloc\Investigation\TIP\U3465_GEO_rdwy\CADD_GEOTECH\xsc\U3465_geo_xs1_1.dgn
nmohs A1 GEJ2554590