PROJ. REFERENCE NO.	SHEET NO.
U-3465	37

0 2.5 5

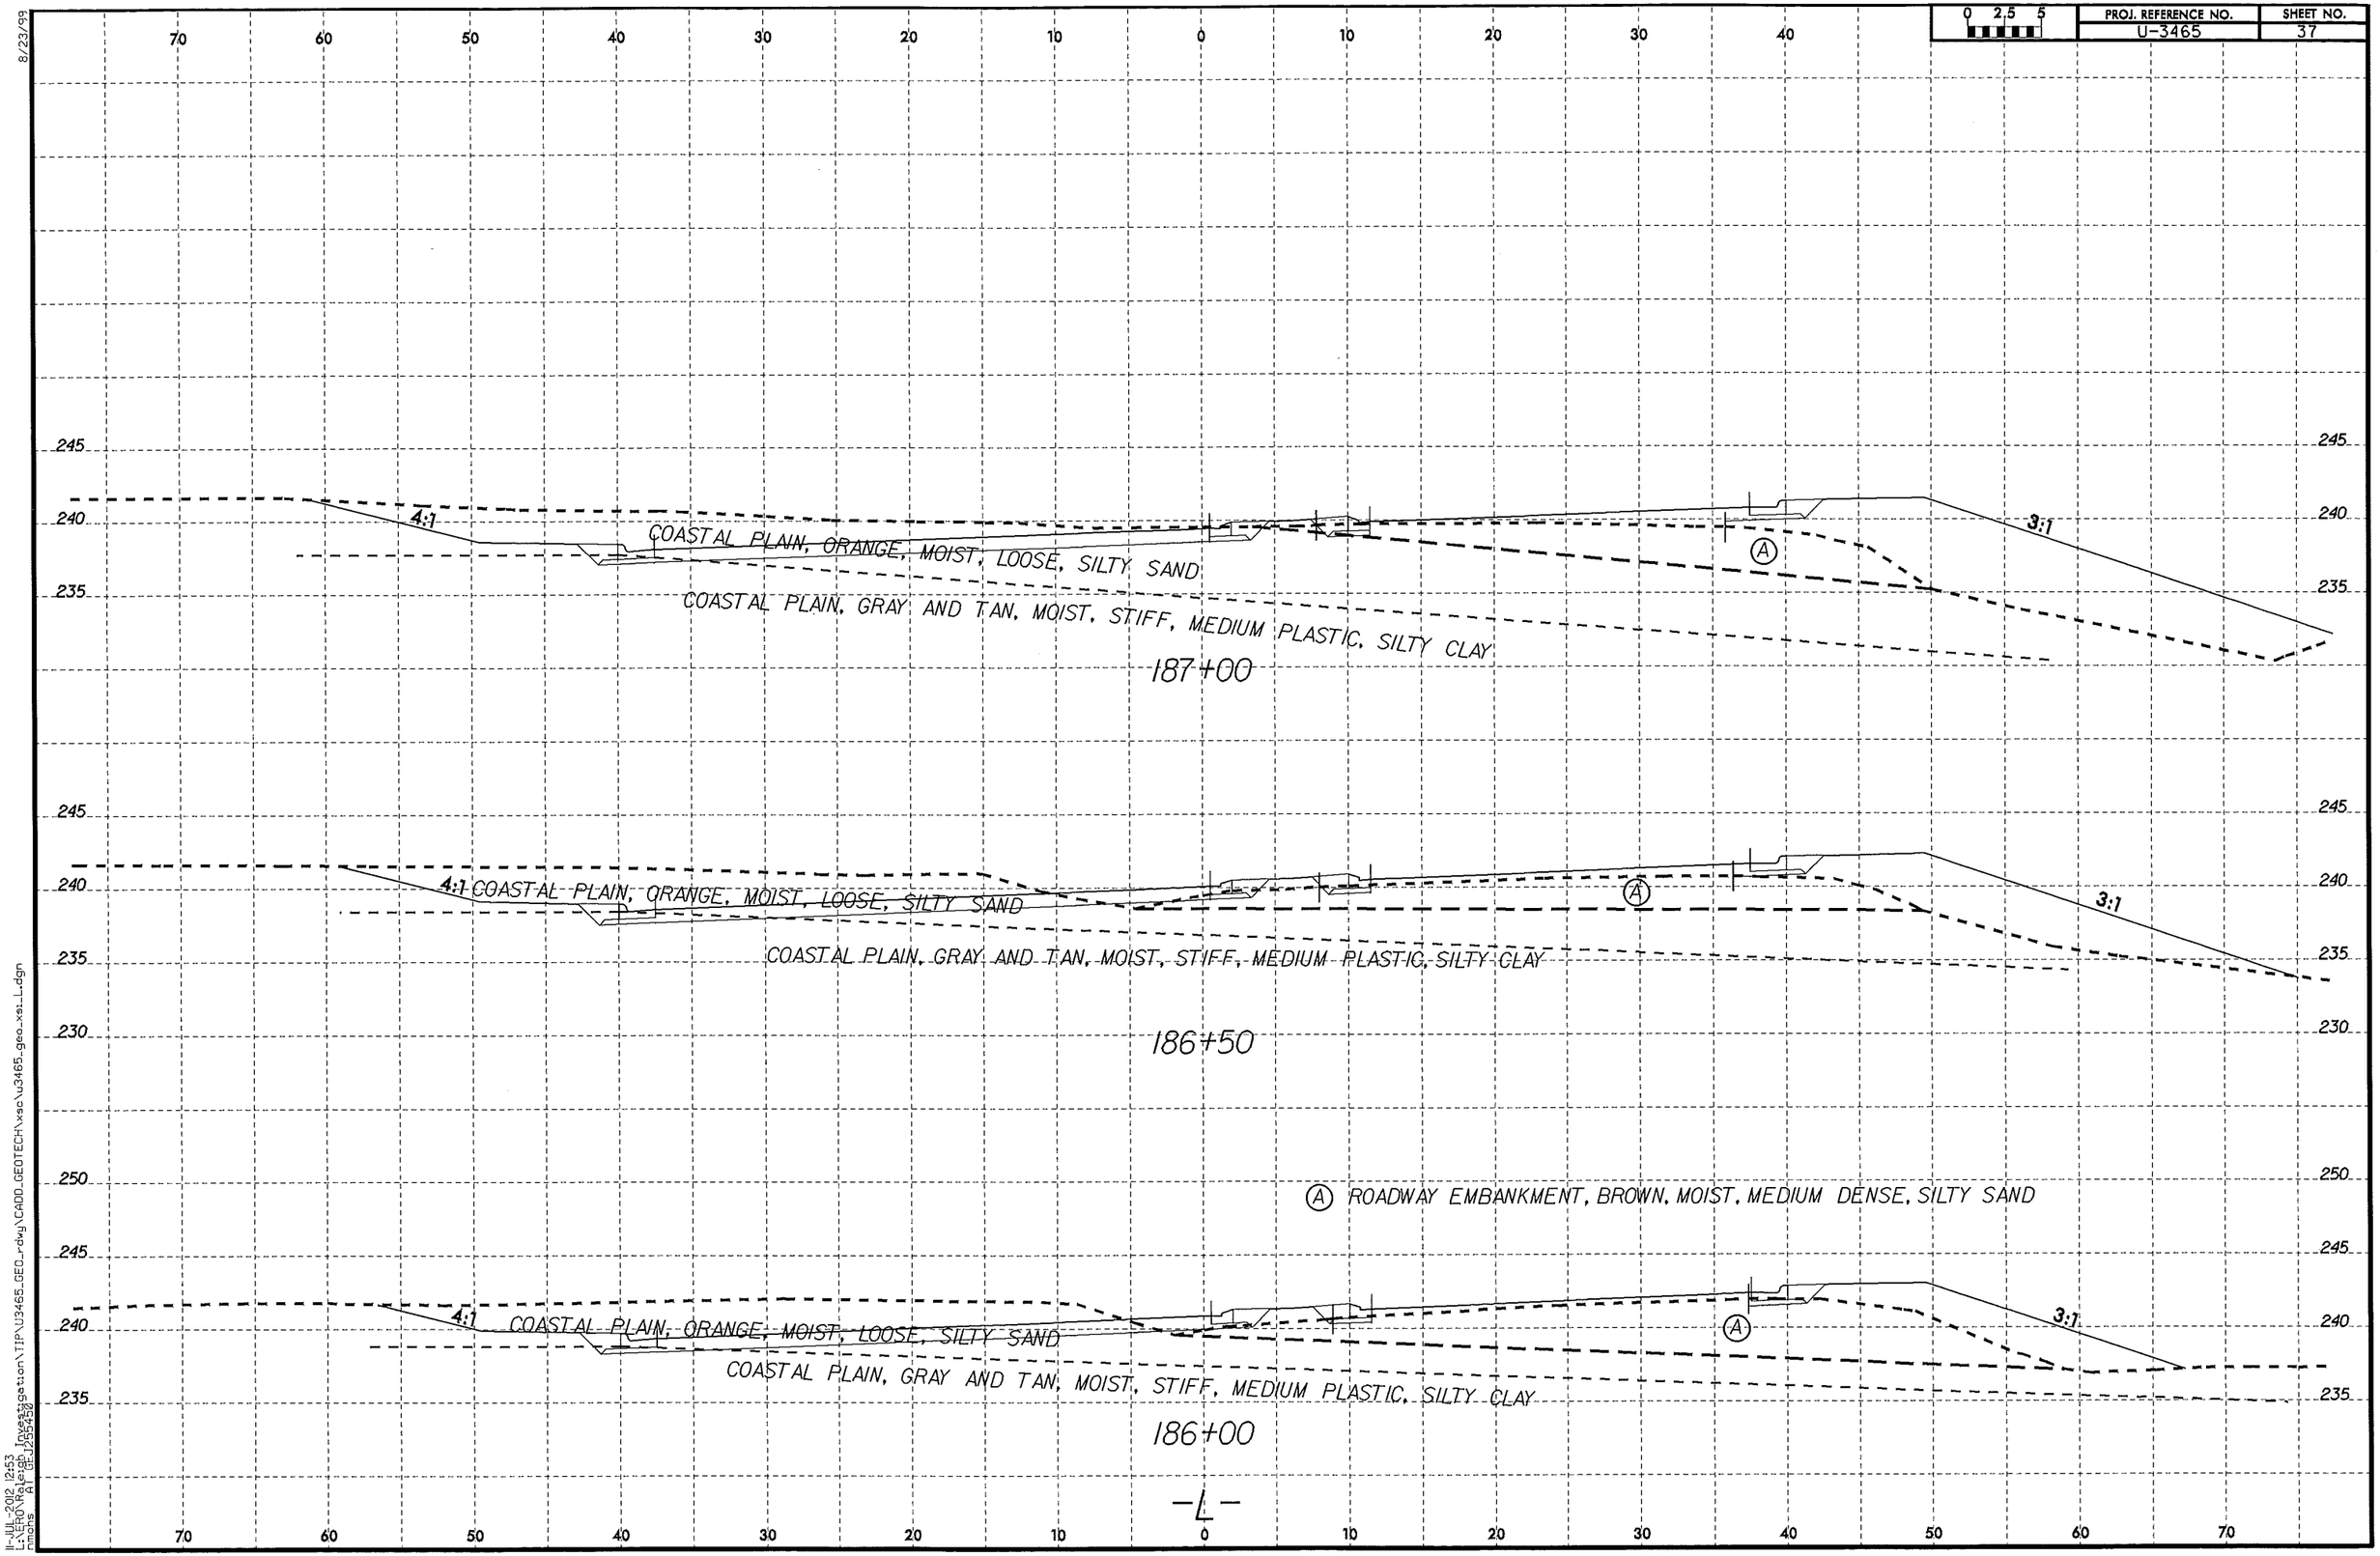

8/23/99

11-JUL-2012 12:53
L:\ERG\Raleigh Investigation\TIP\U3465_GEO_rdwy\CADD_GEOTECH\xsc\U3465_geo_xs1_L.dgn
nmahs A1 GF:1254450