8/23/99

PROJ. REFERENCE NO.	SHEET NO.
R-2519B	X-56

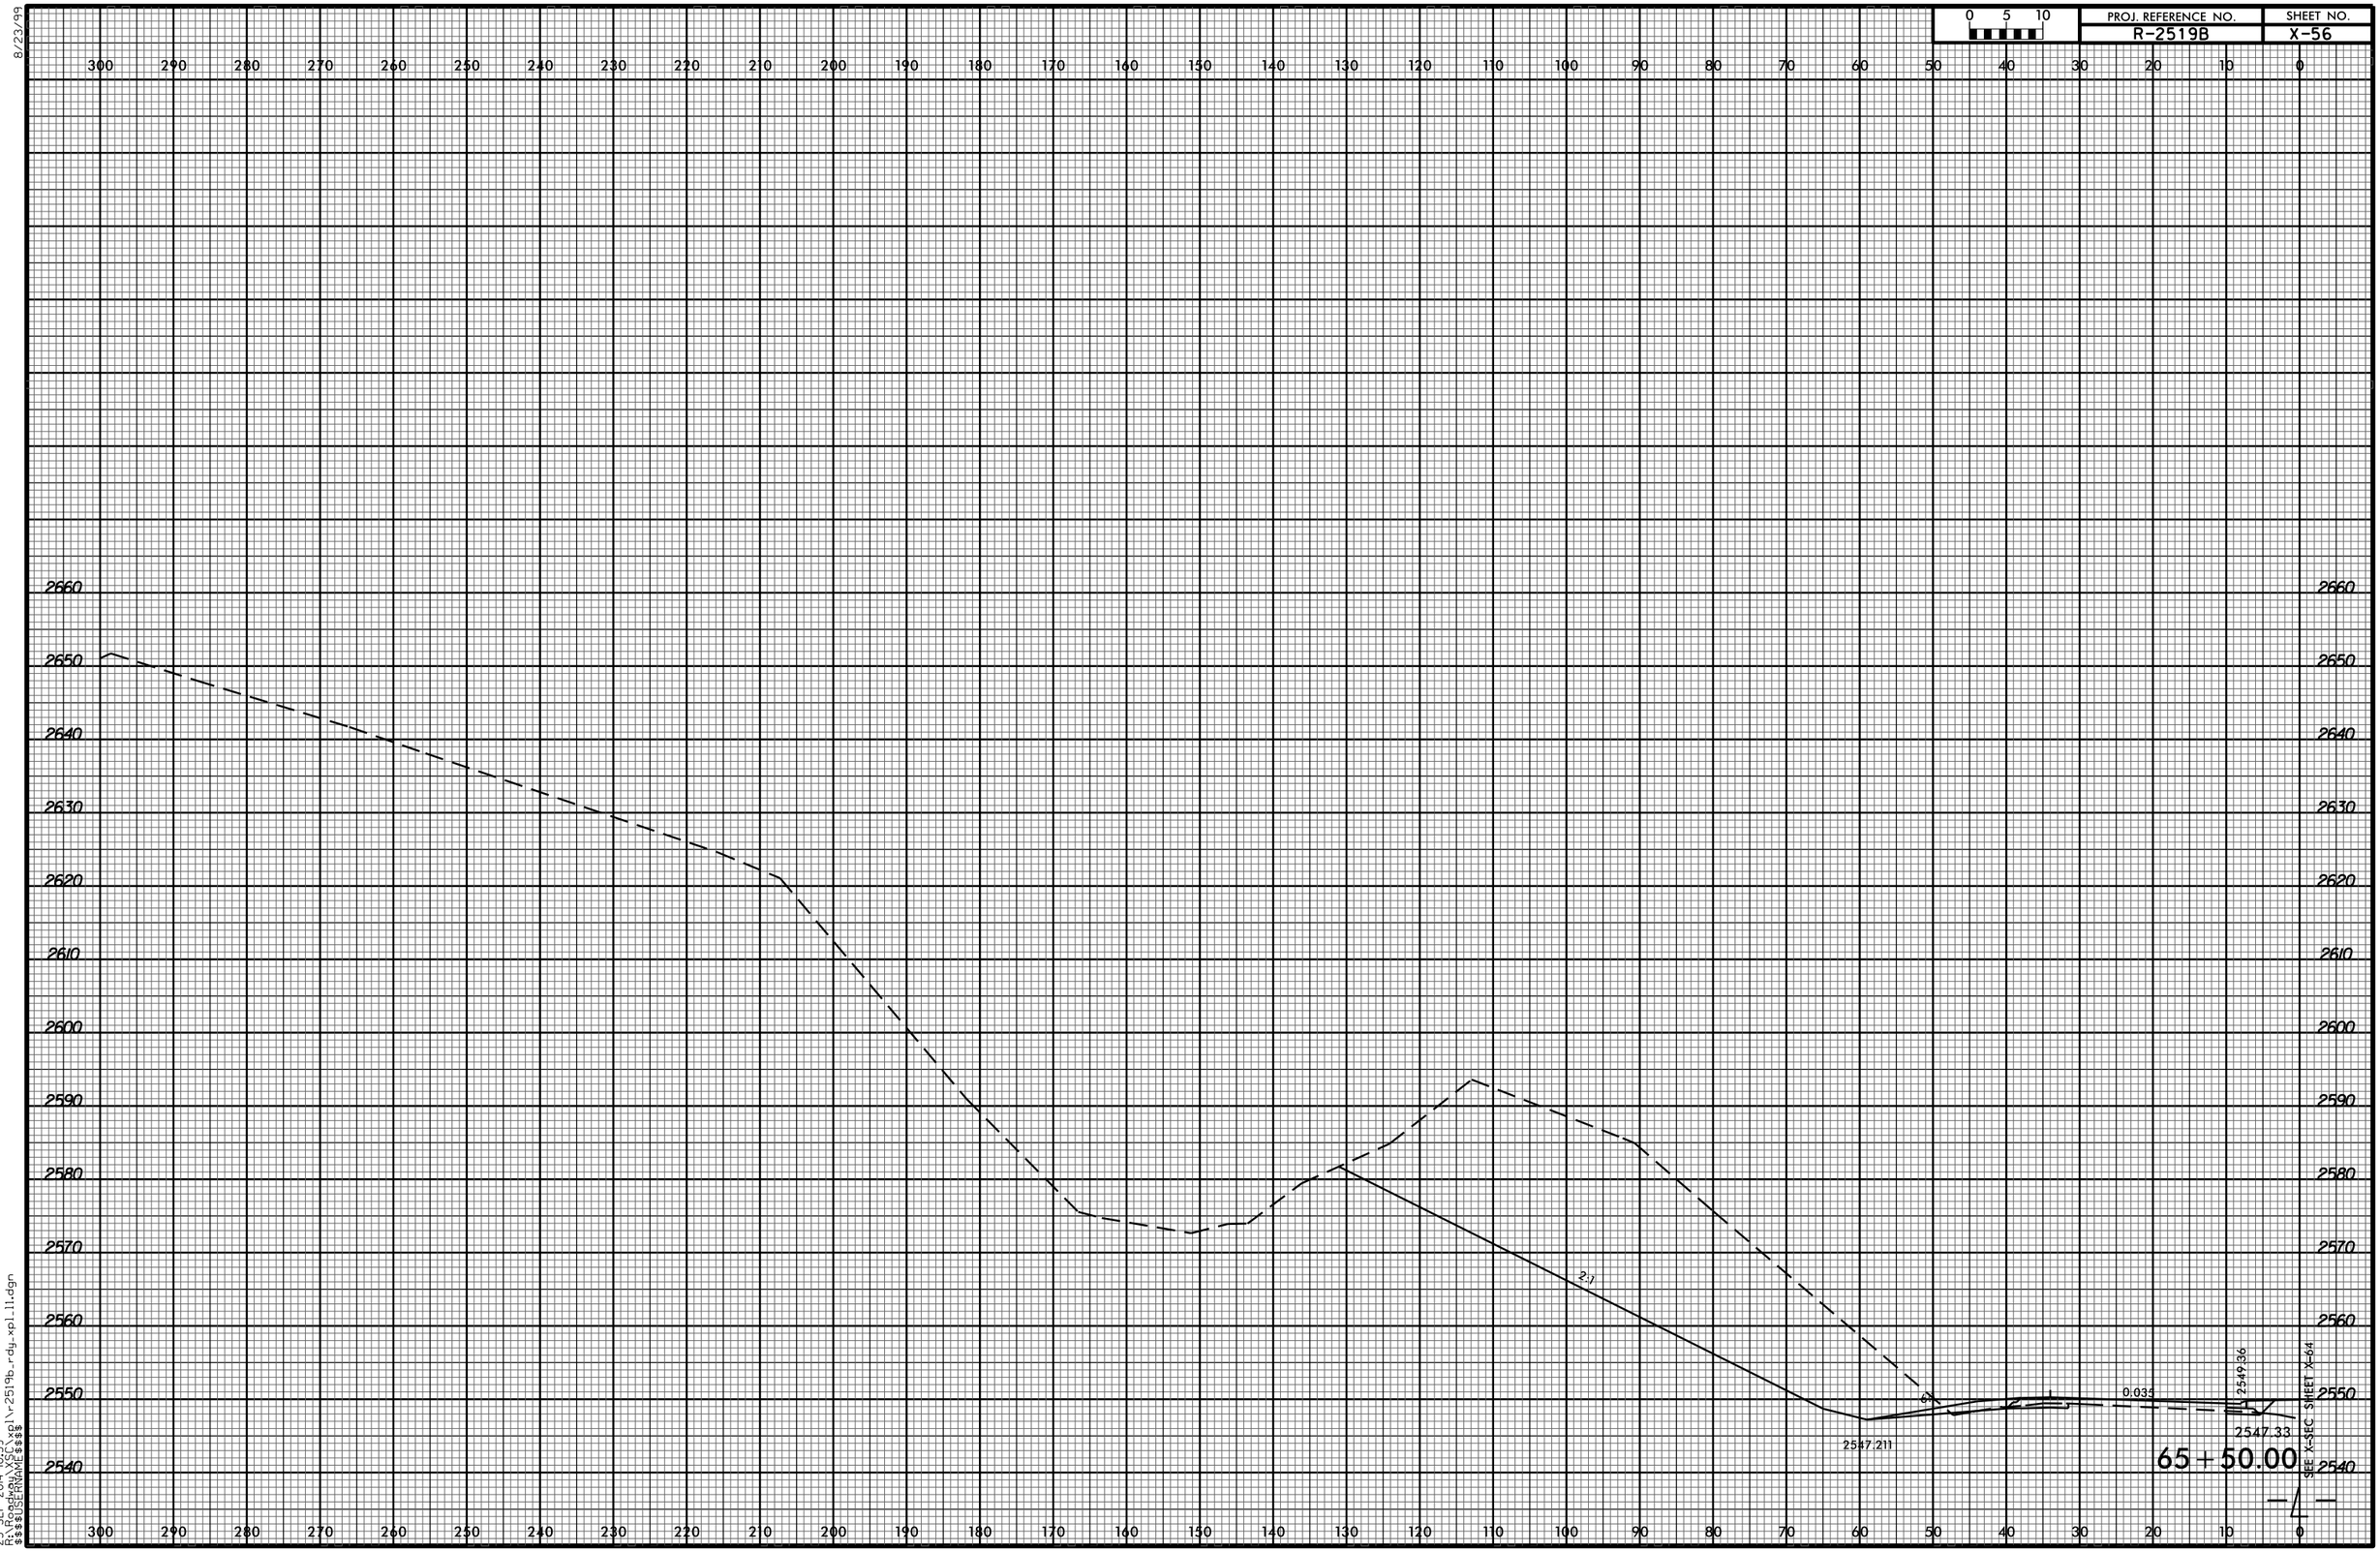

23-SEP-2014 10:59
R:\Roadway\X35C\xpl\r2519b_rdy_xpl_11.dgn
$$$$USERNAME$$$$