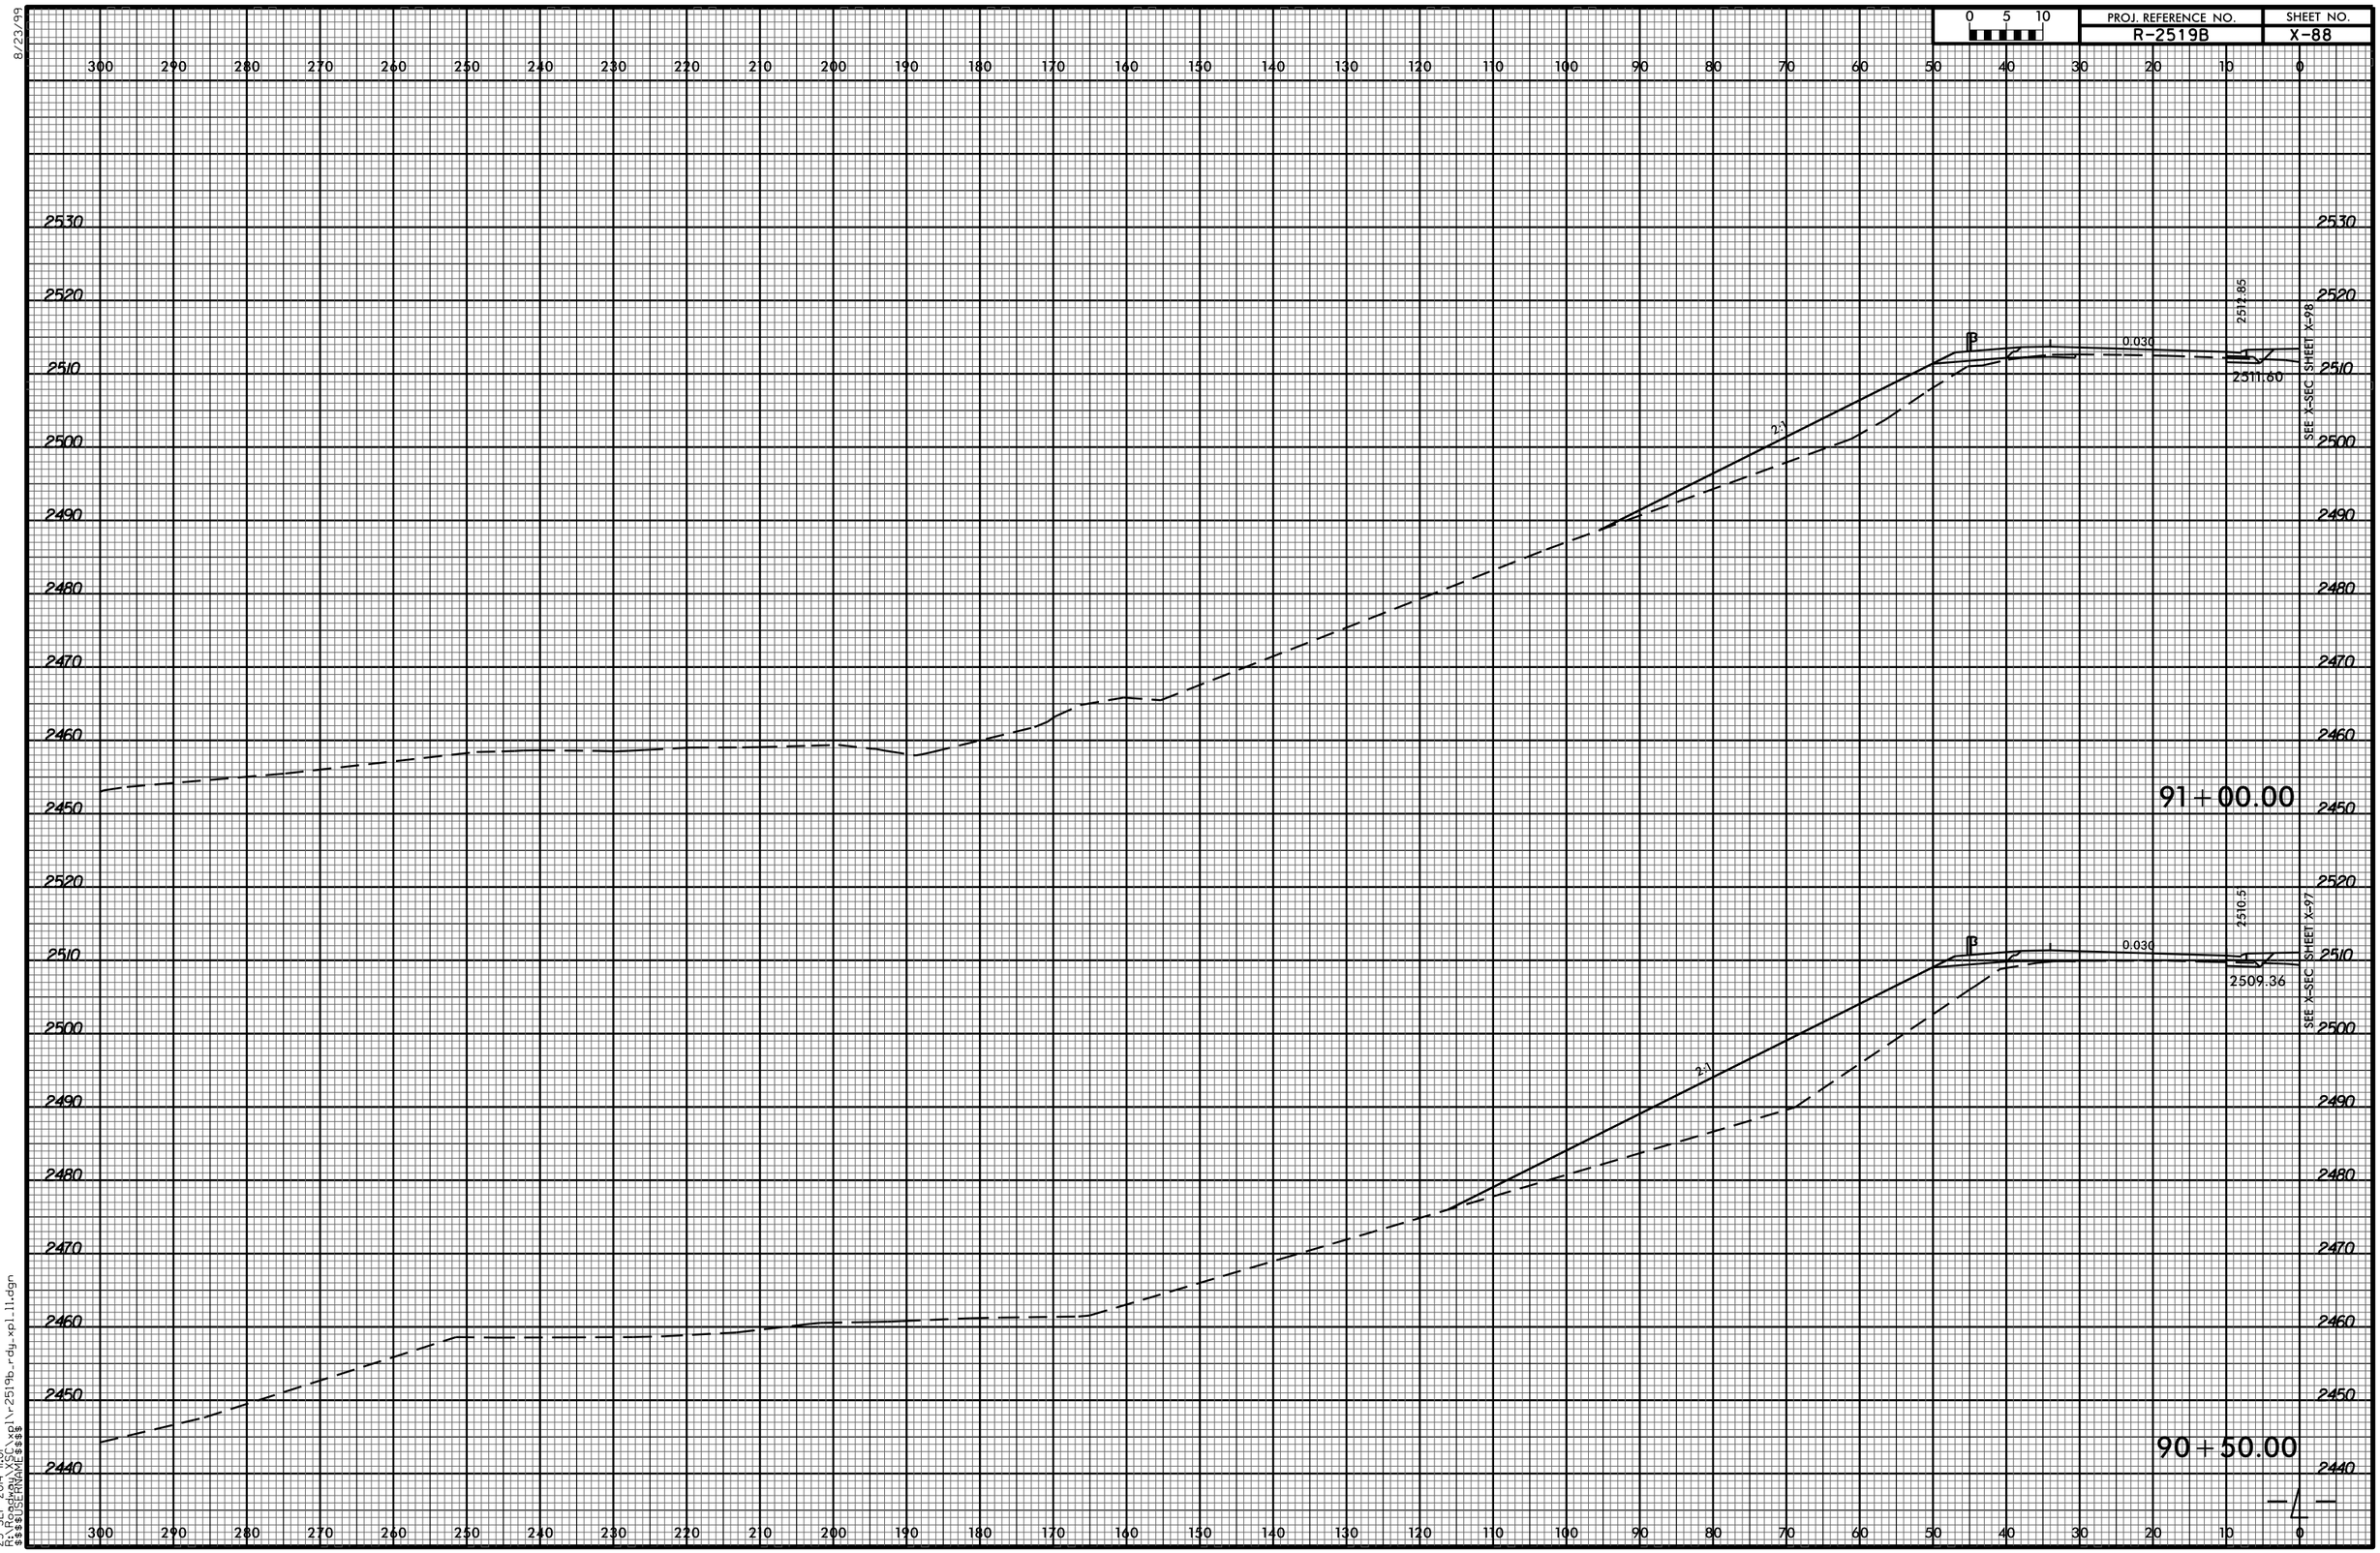
0 5 10
PROJ. REFERENCE NO.
R-2519B
SHEET NO.
X-88
91+00.00
90+50.00
2:1
0.030
2511.85
2511.60
SEE X-SEC SHEET X-98
2510.5
2509.36
SEE X-SEC SHEET X-97
8/23/99
23-SEP-2014 11:01
R:\Roadway\X-SEC\xpl\r-2519b_rdy_xpl_11.dgn
$$$$USERNAME$$$$