8/23/99

PROJ. REFERENCE NO.	SHEET NO.
R-2519B	X-22

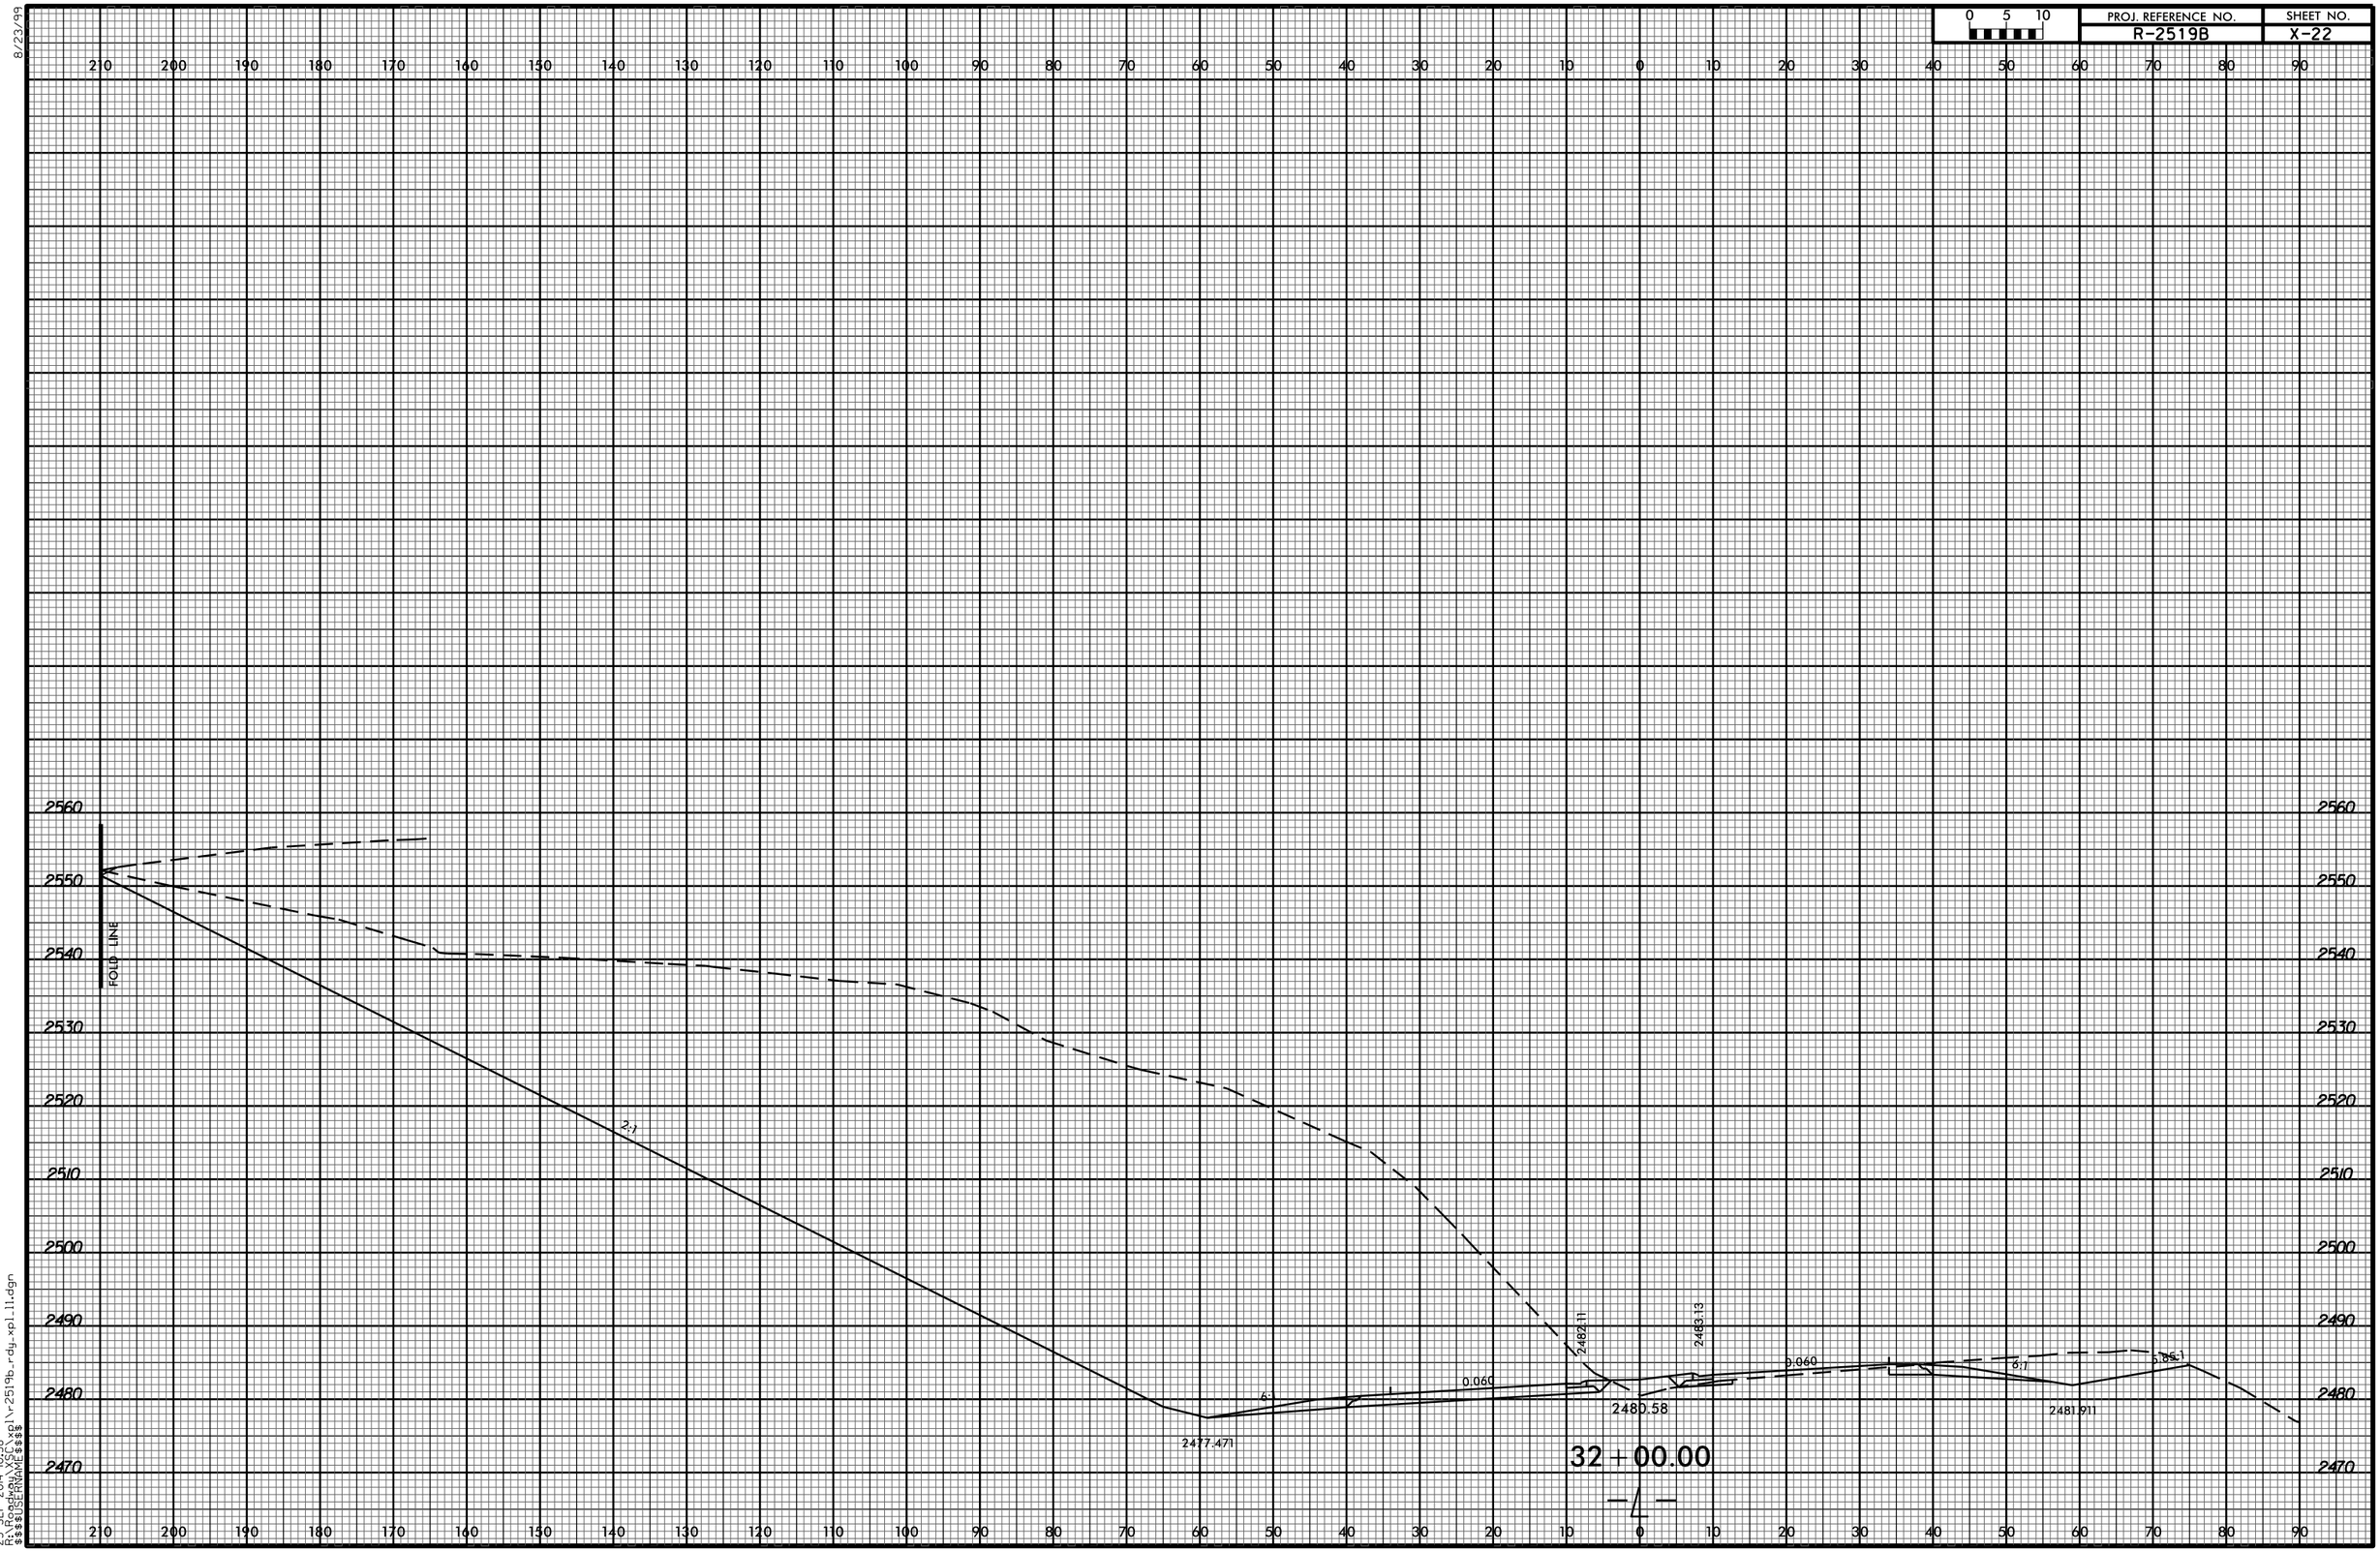

23-SEP-2014 10:58
R:\Roadway\XSC\xpl1\r2519b_rdy_xpl_11.dgn
$$$$USERNAME$$$$