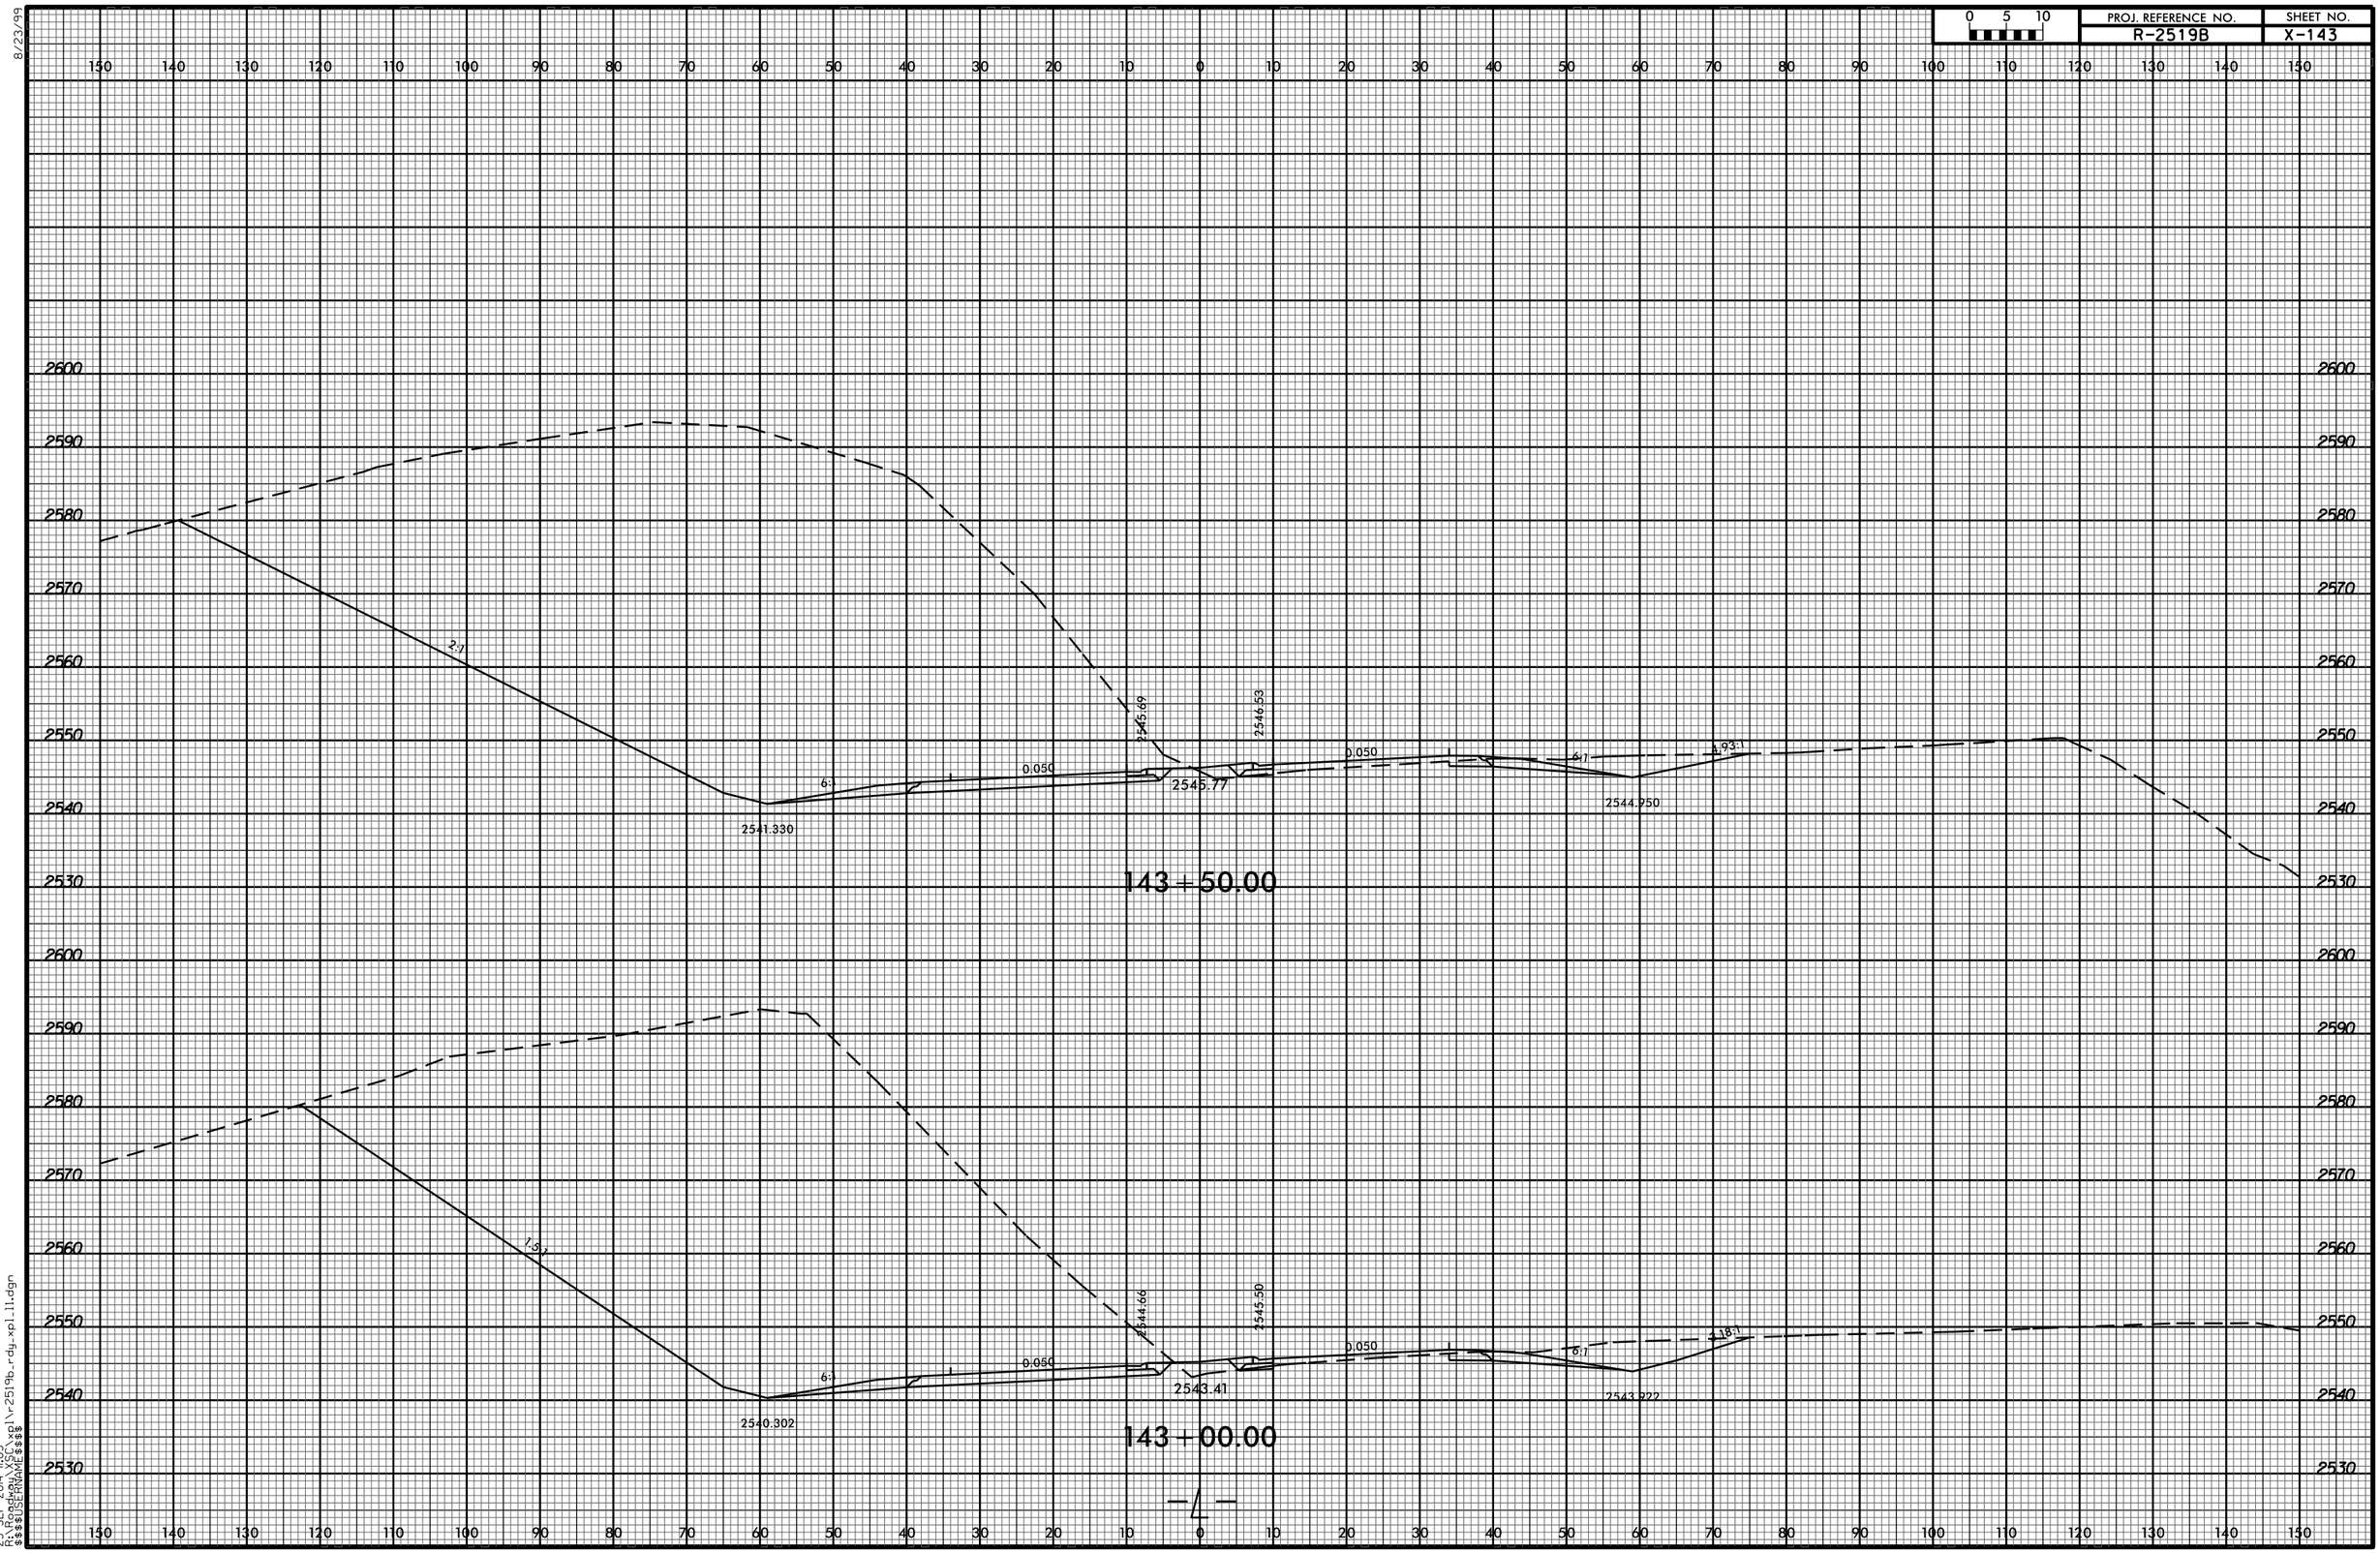
0 5 10
PROJ. REFERENCE NO.
R-2519B
SHEET NO.
X-143
143+50.00
2545.69
2546.53
2545.77
2541.330
2544.250
0.050
6:1
4.93:1
143+00.00
2544.66
2545.50
2543.41
2540.302
2543.222
7.18:1
-L-
8/23/99
23-SEP-2014 11:03
R:\Roadway\XSC\xpl\r-2519b_rdy_xpl_11.dgn
$$$$USERNAME$$$$