PROJ. REFERENCE NO.	SHEET NO.
R-2519B	X-69

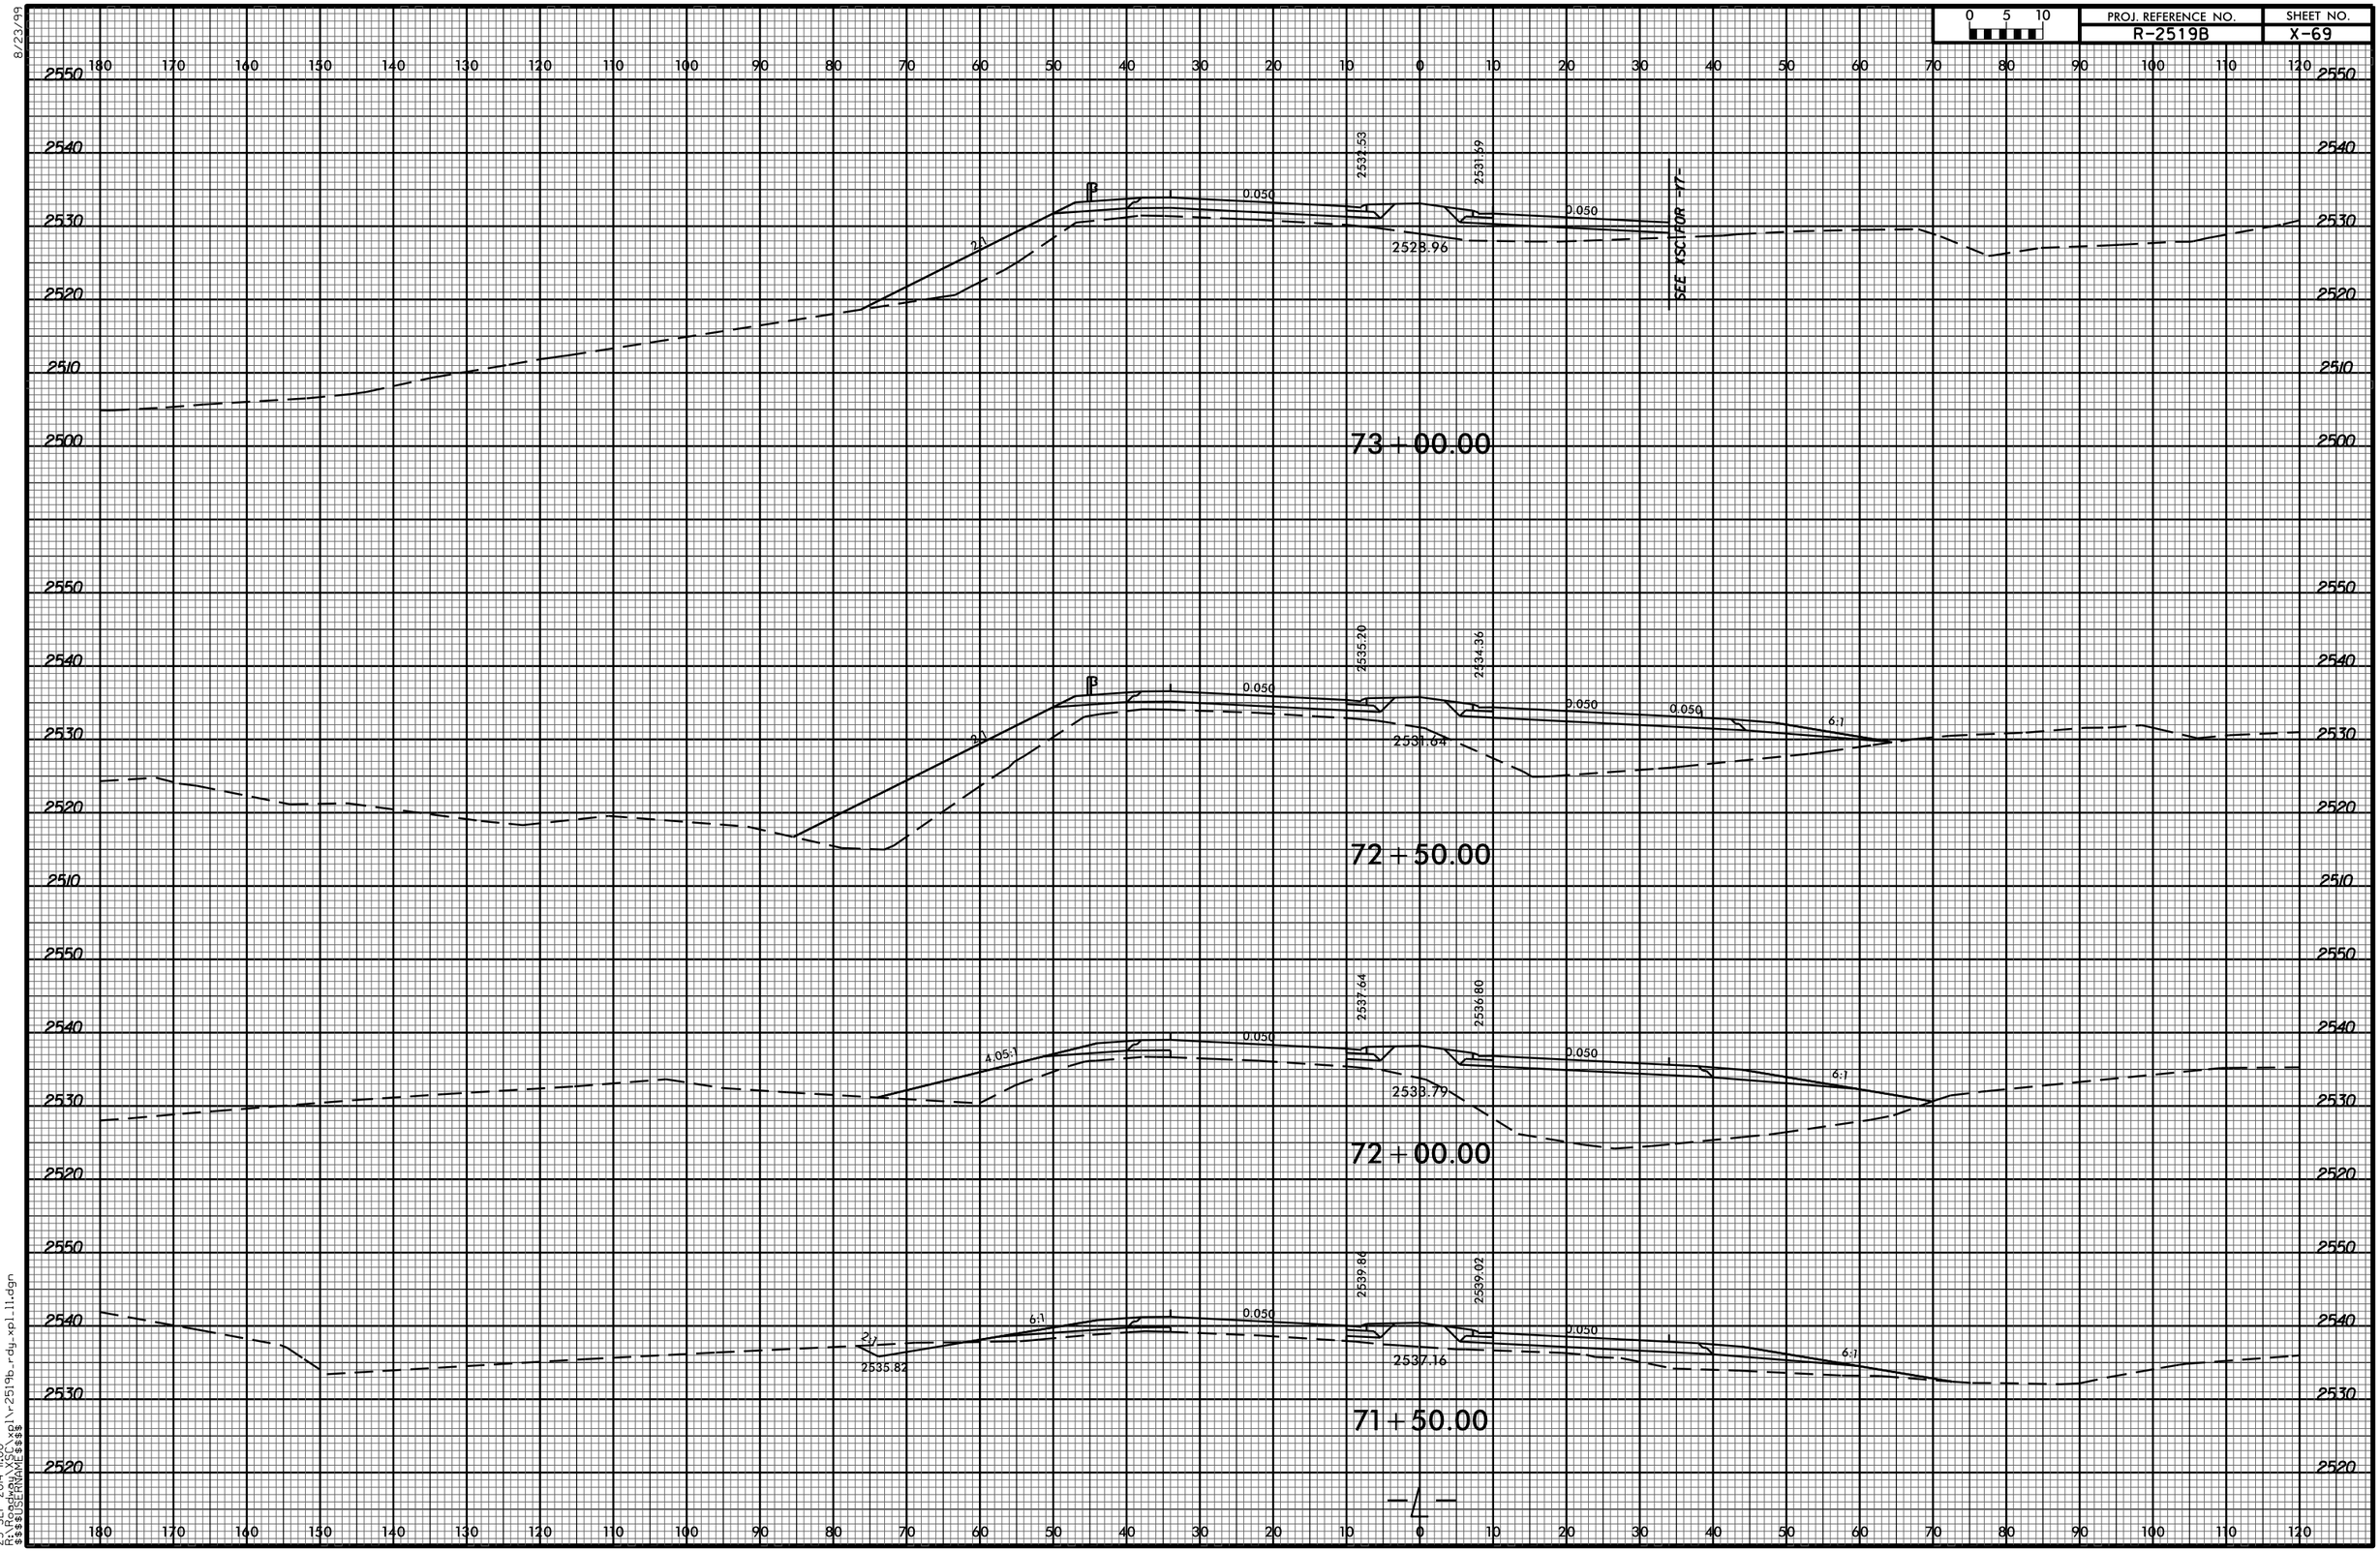

8/23/99

23-SEP-2014 11:00
R:\Roadway\XSC\xpl\r-2519b_rdy_xpl_11.dgn
$$$$USERNAME$$$$