8/23/99

0 5 10	PROJ. REFERENCE NO.	SHEET NO.
	R-2519B	X-36

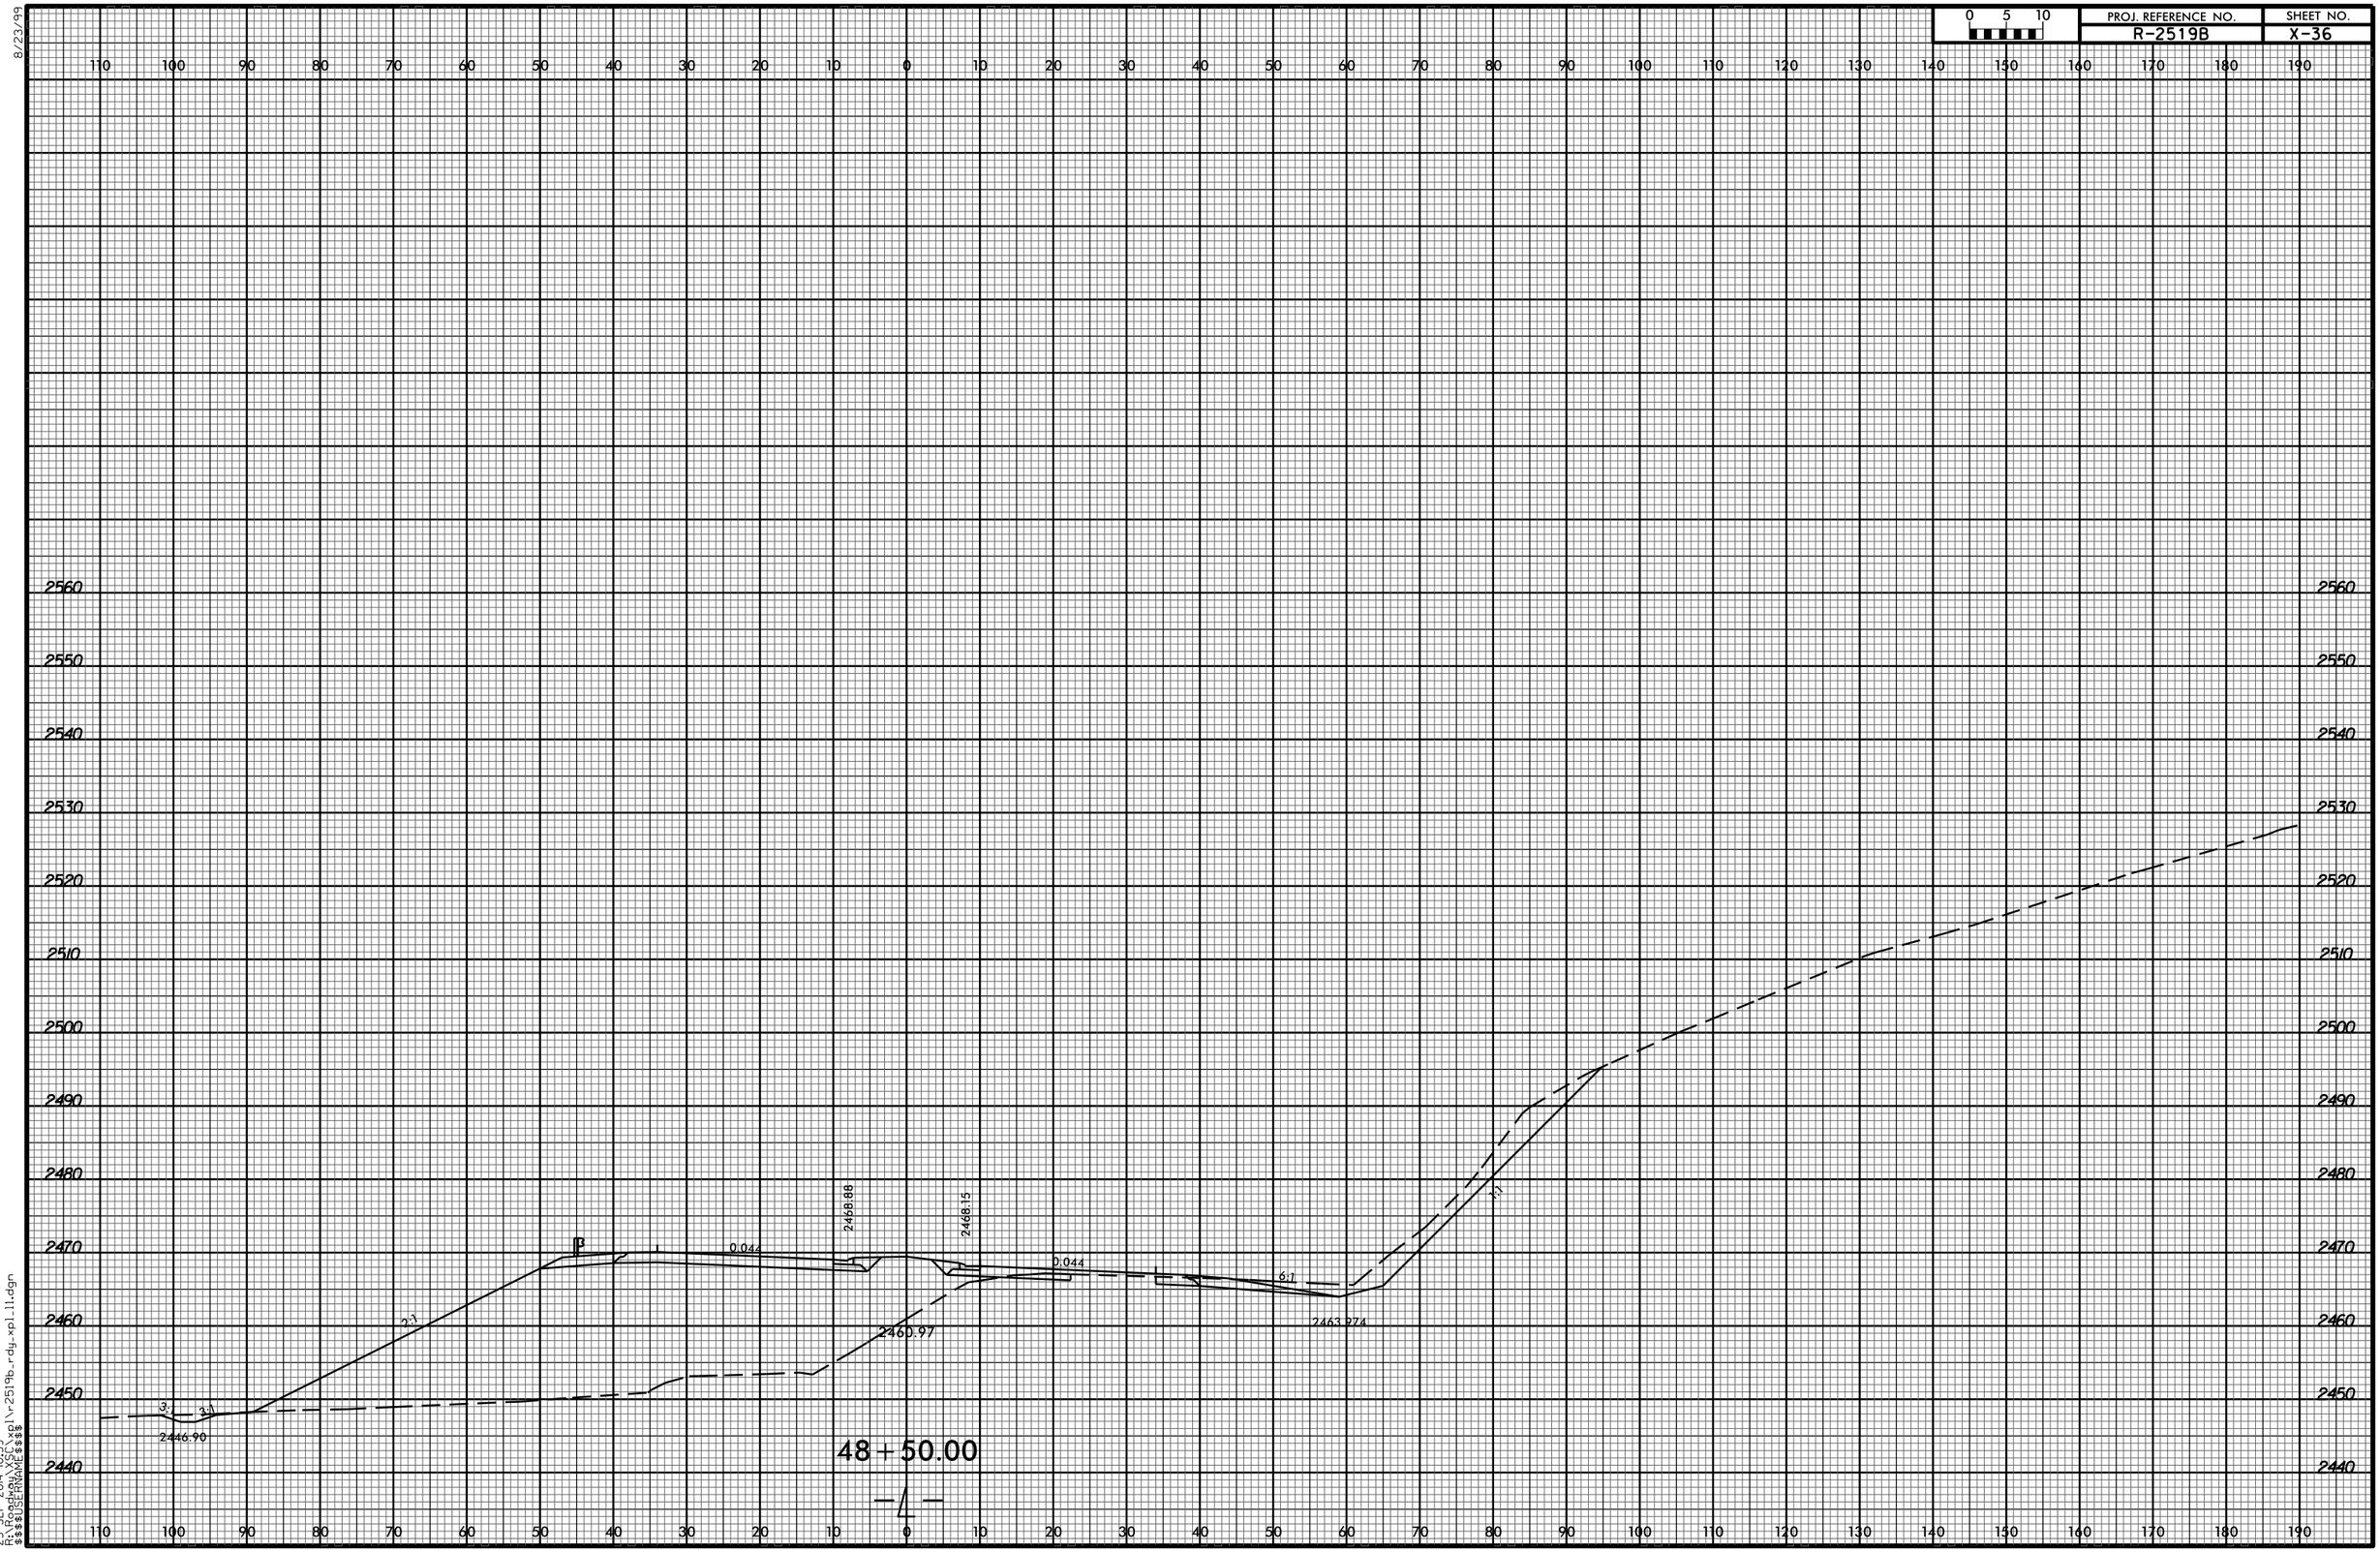

23-SEP-2014 10:59
R:\Roadway\X36\xpl\r2519b_rdy_xpl_11.dgn
$$$$USERNAME$$$$