PROJ. REFERENCE NO.	SHEET NO.
R2519B	X-16

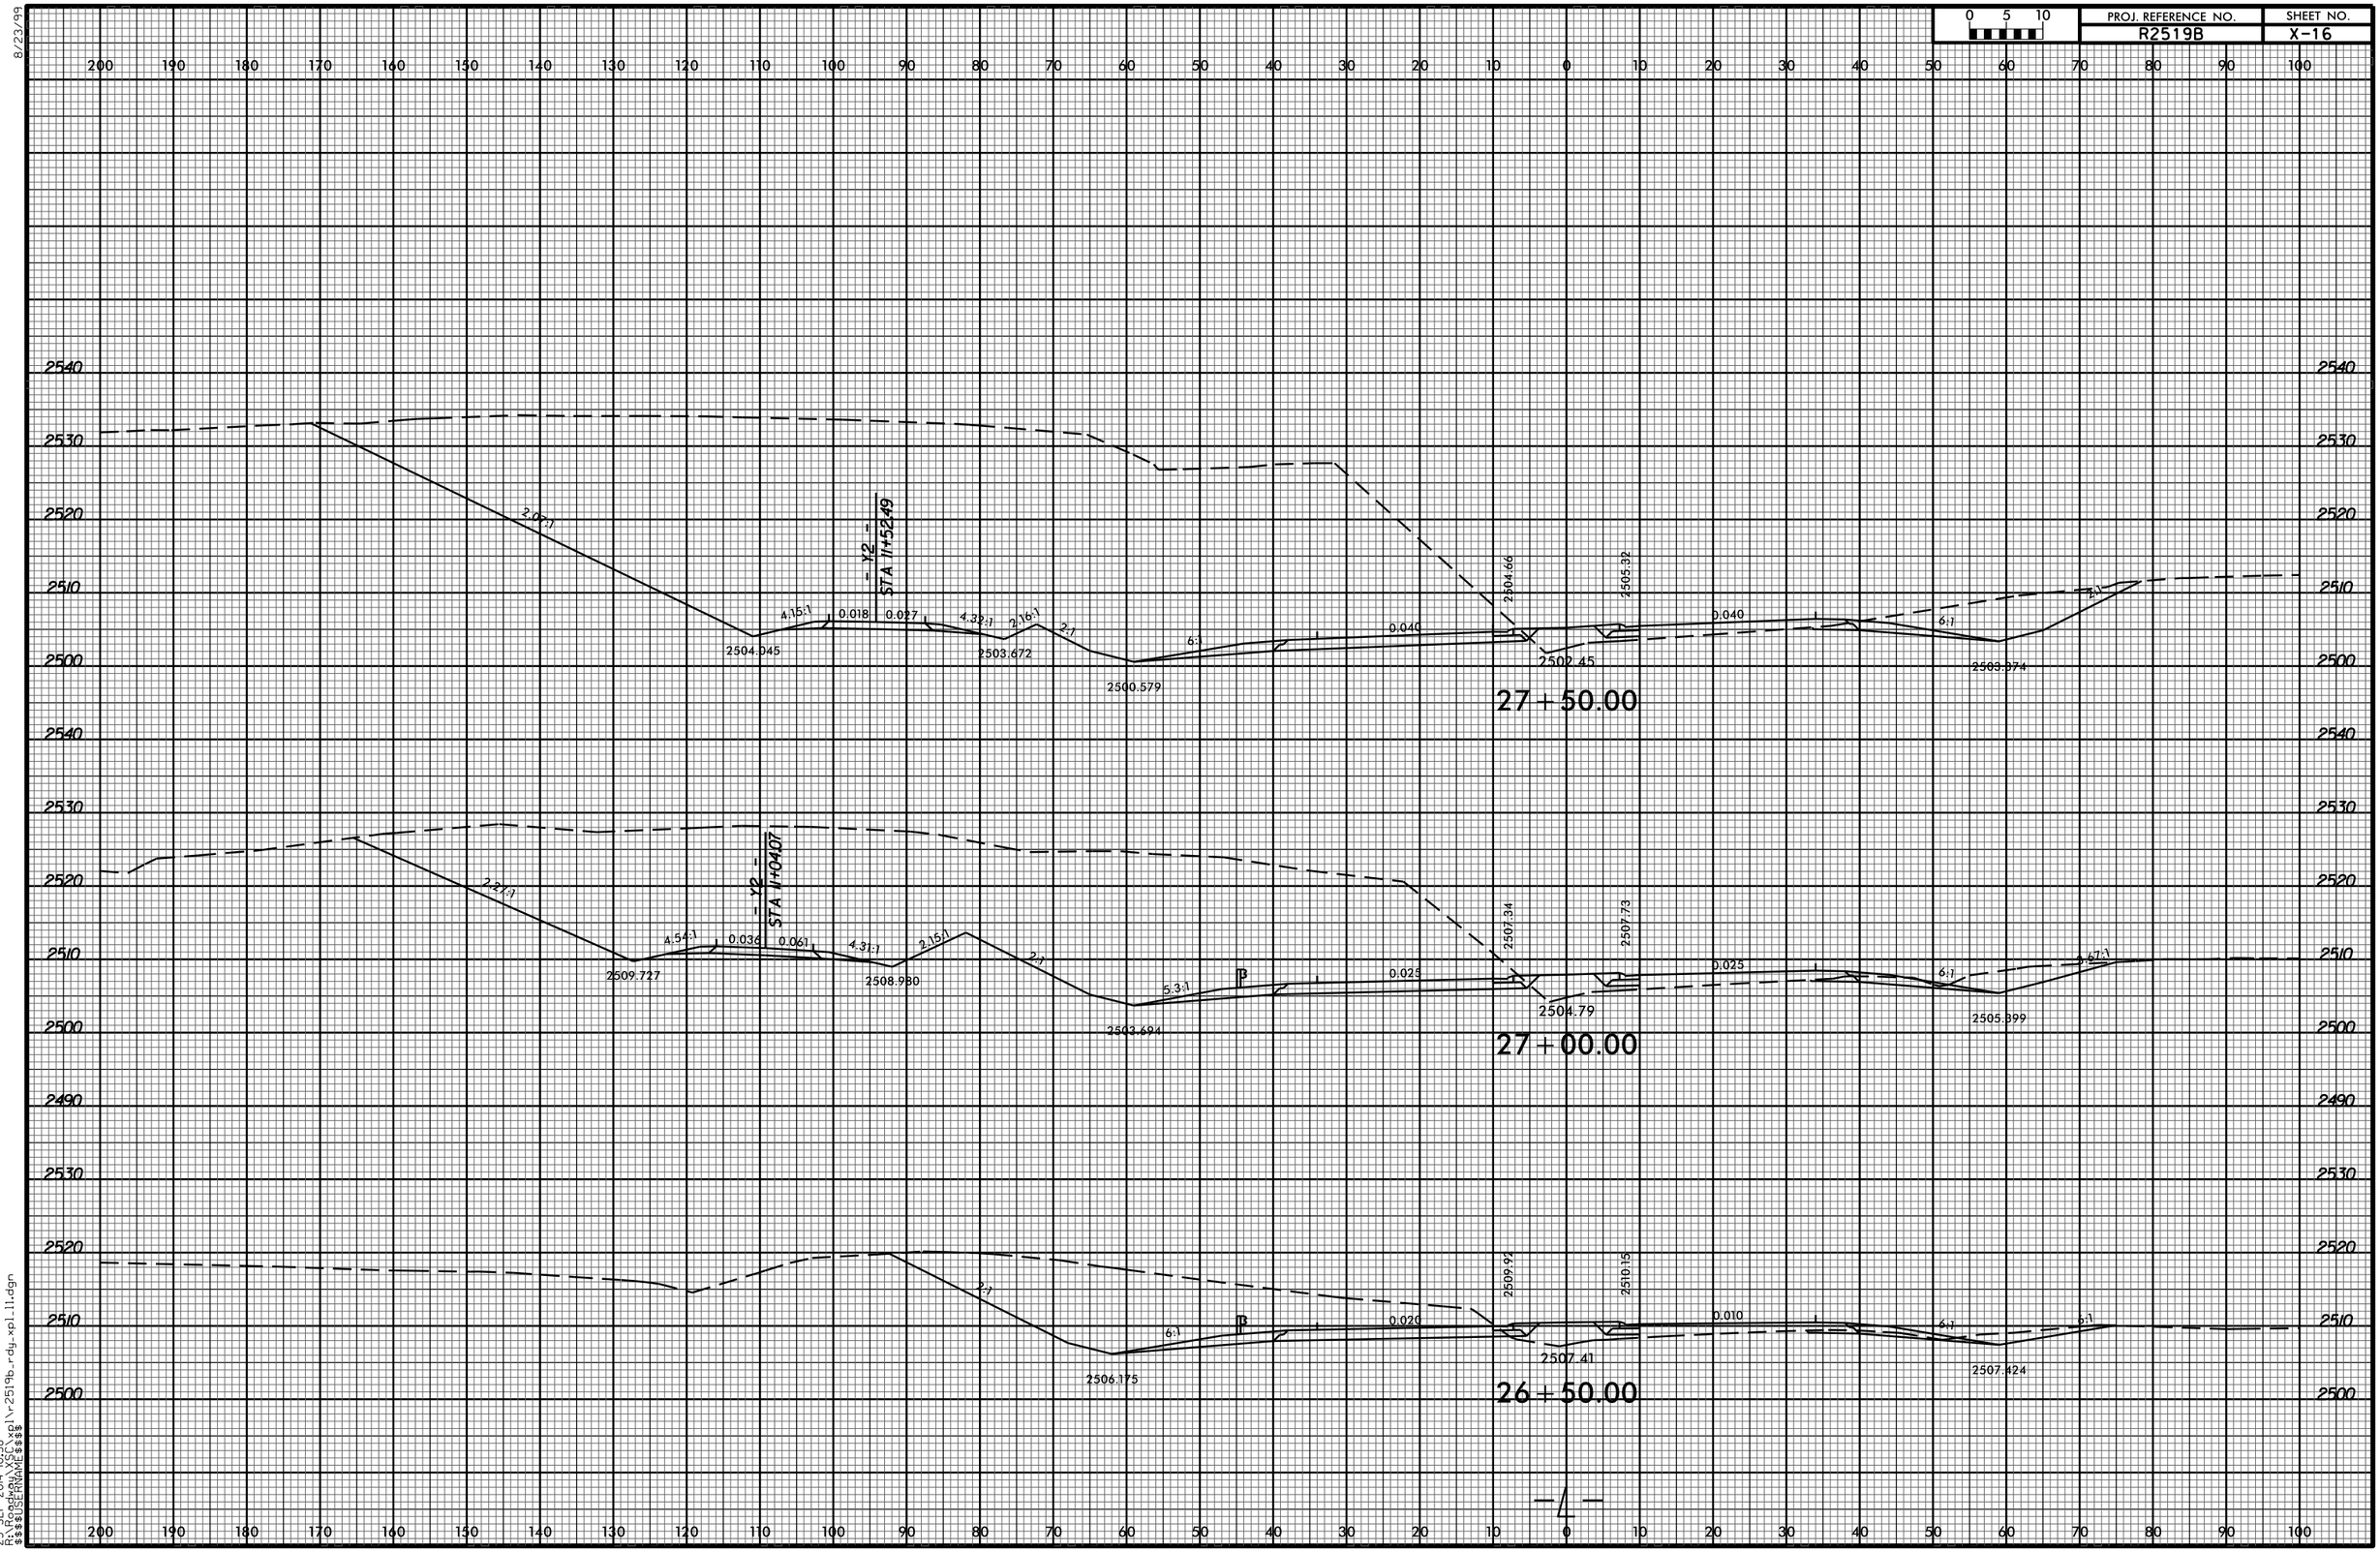

23-SEP-2014 10:58
R:\Roadway\XSC\xpl\r2519b_rdy_xpl_11.dgn
$$$$USERNAME$$$$