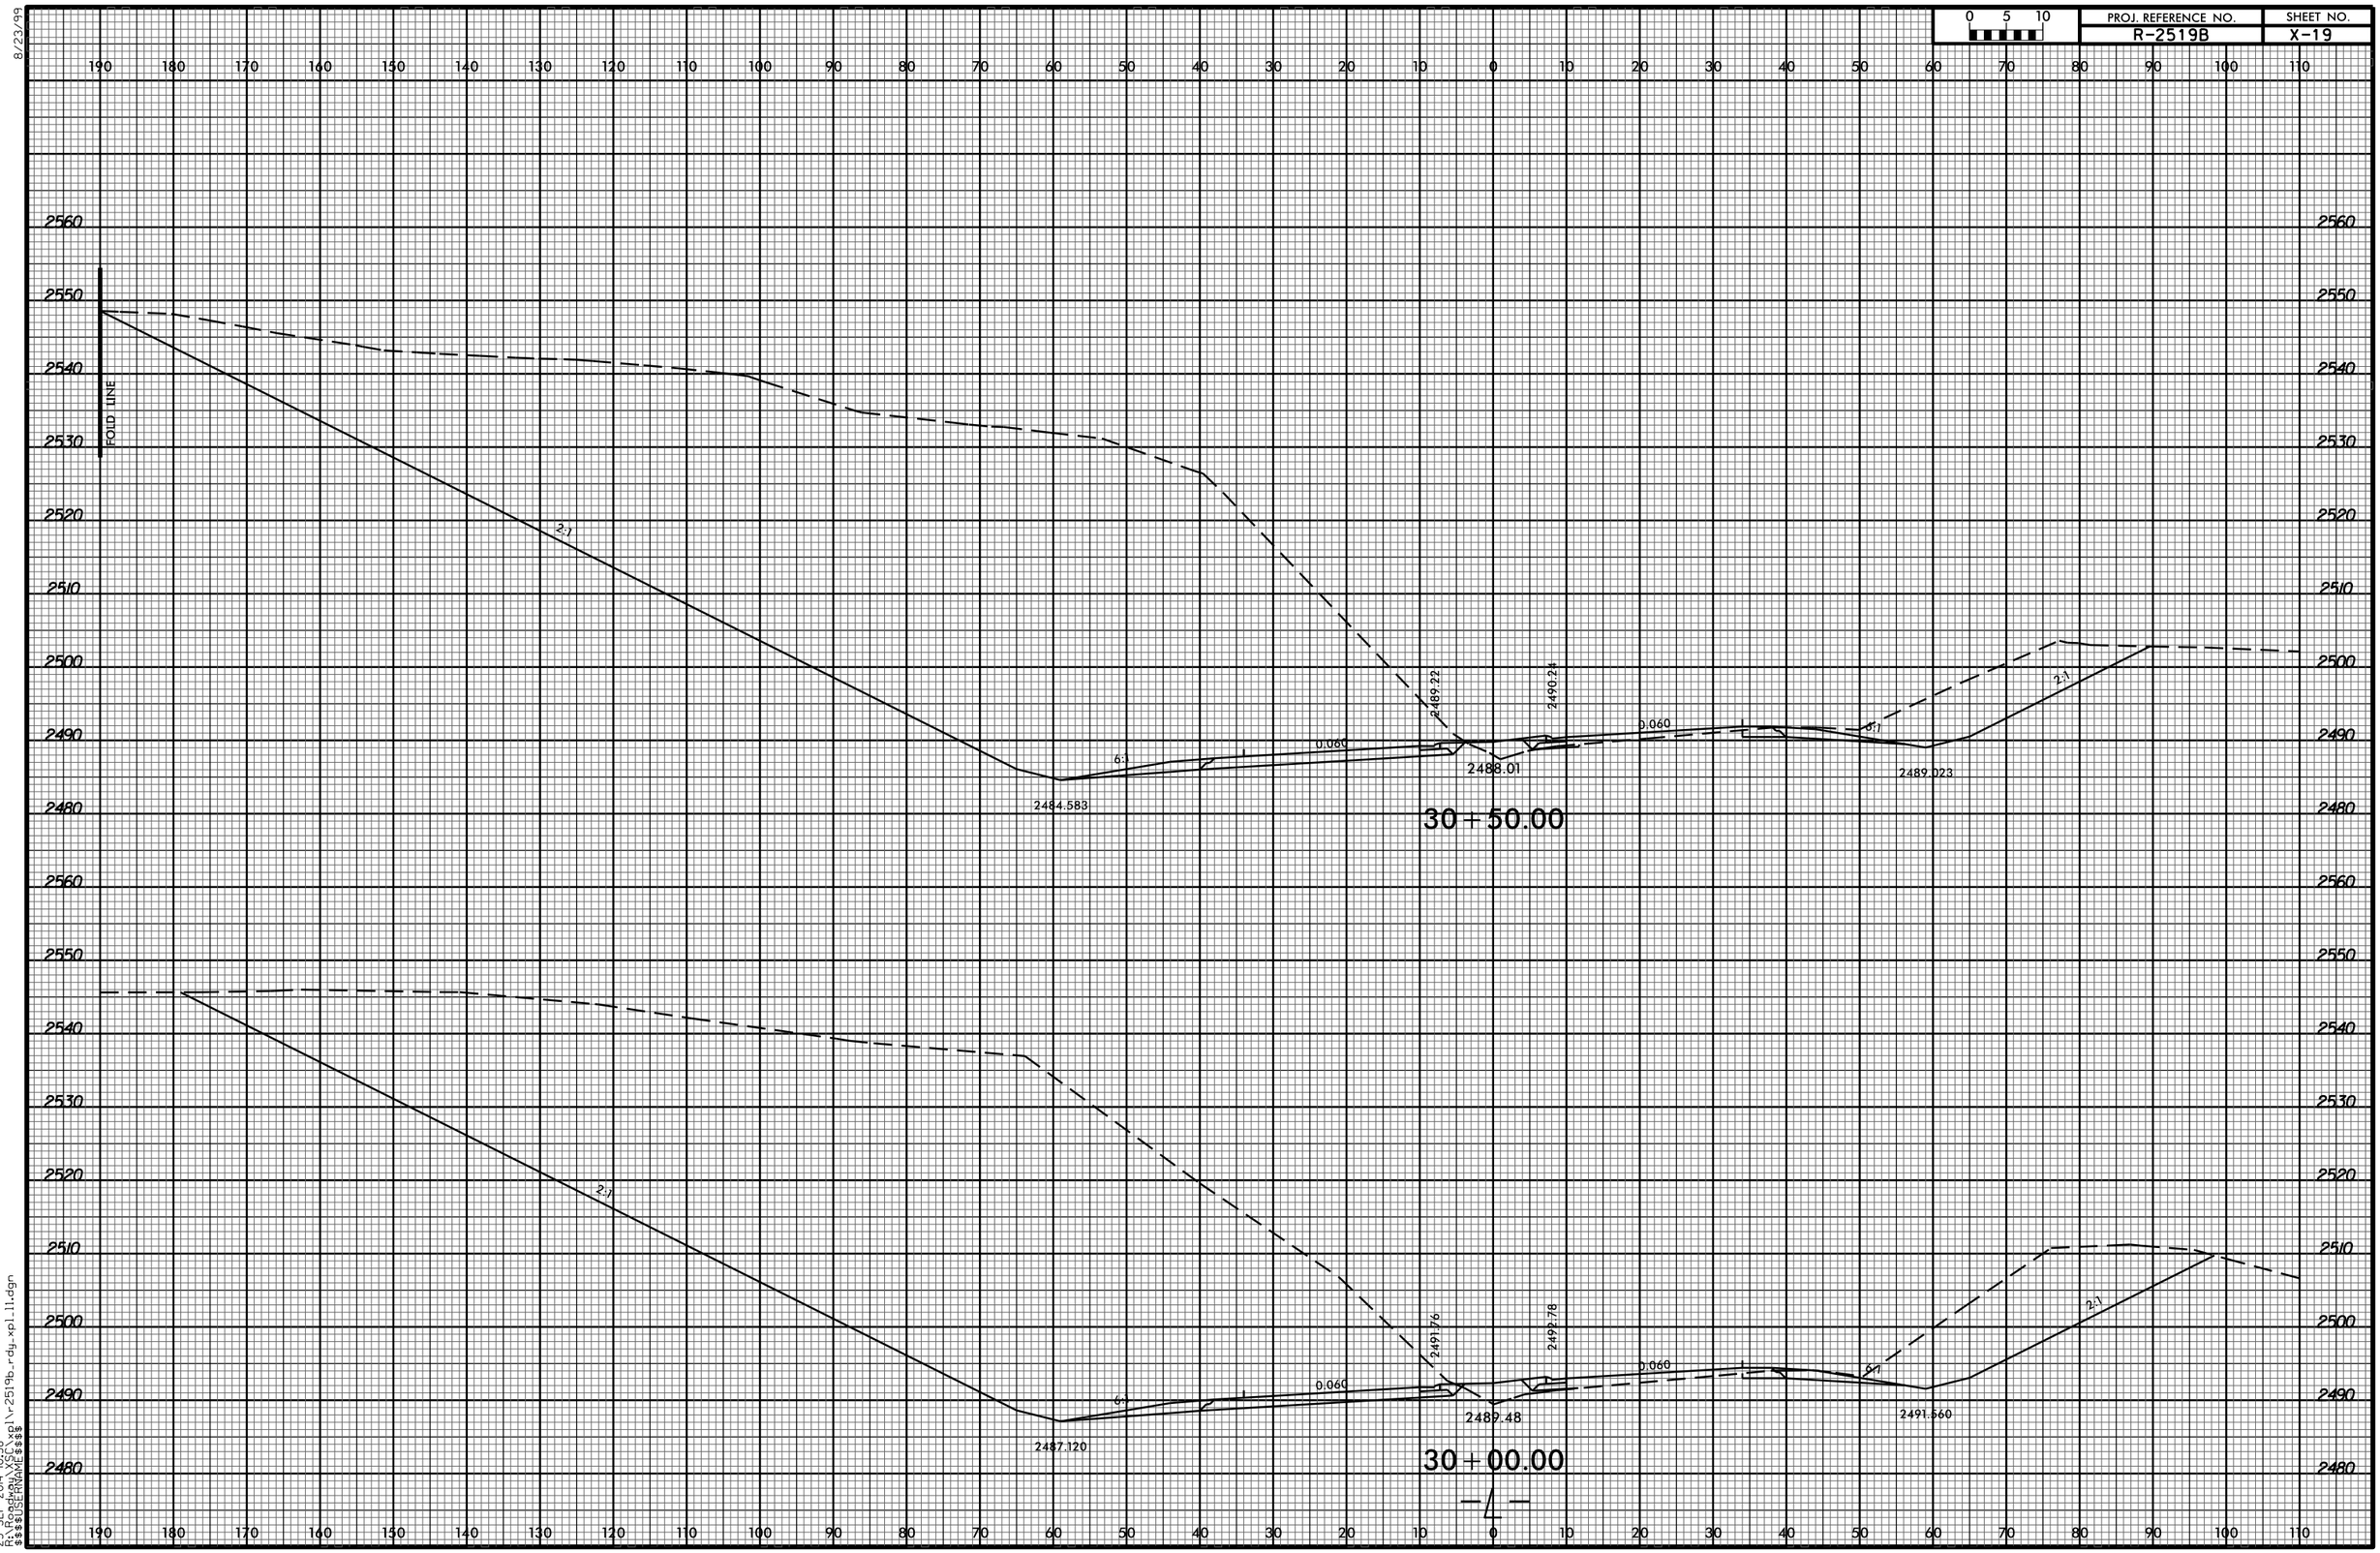
0 5 10
PROJ. REFERENCE NO.
R-2519B
SHEET NO.
X-19
FOLD LINE
2:1
6:1
0.060
2489.22
2490.24
2488.01
2484.583
2489.023
30+50.00
2489.176
2492.78
2489.48
2487.120
2491.560
30+00.00
-L-
8/23/99
23-SEP-2014 10:58
R:\Roadway\XSC\xpl\r-2519b_rdy_xpl_11.dgn
$$$$USERNAME$$$$