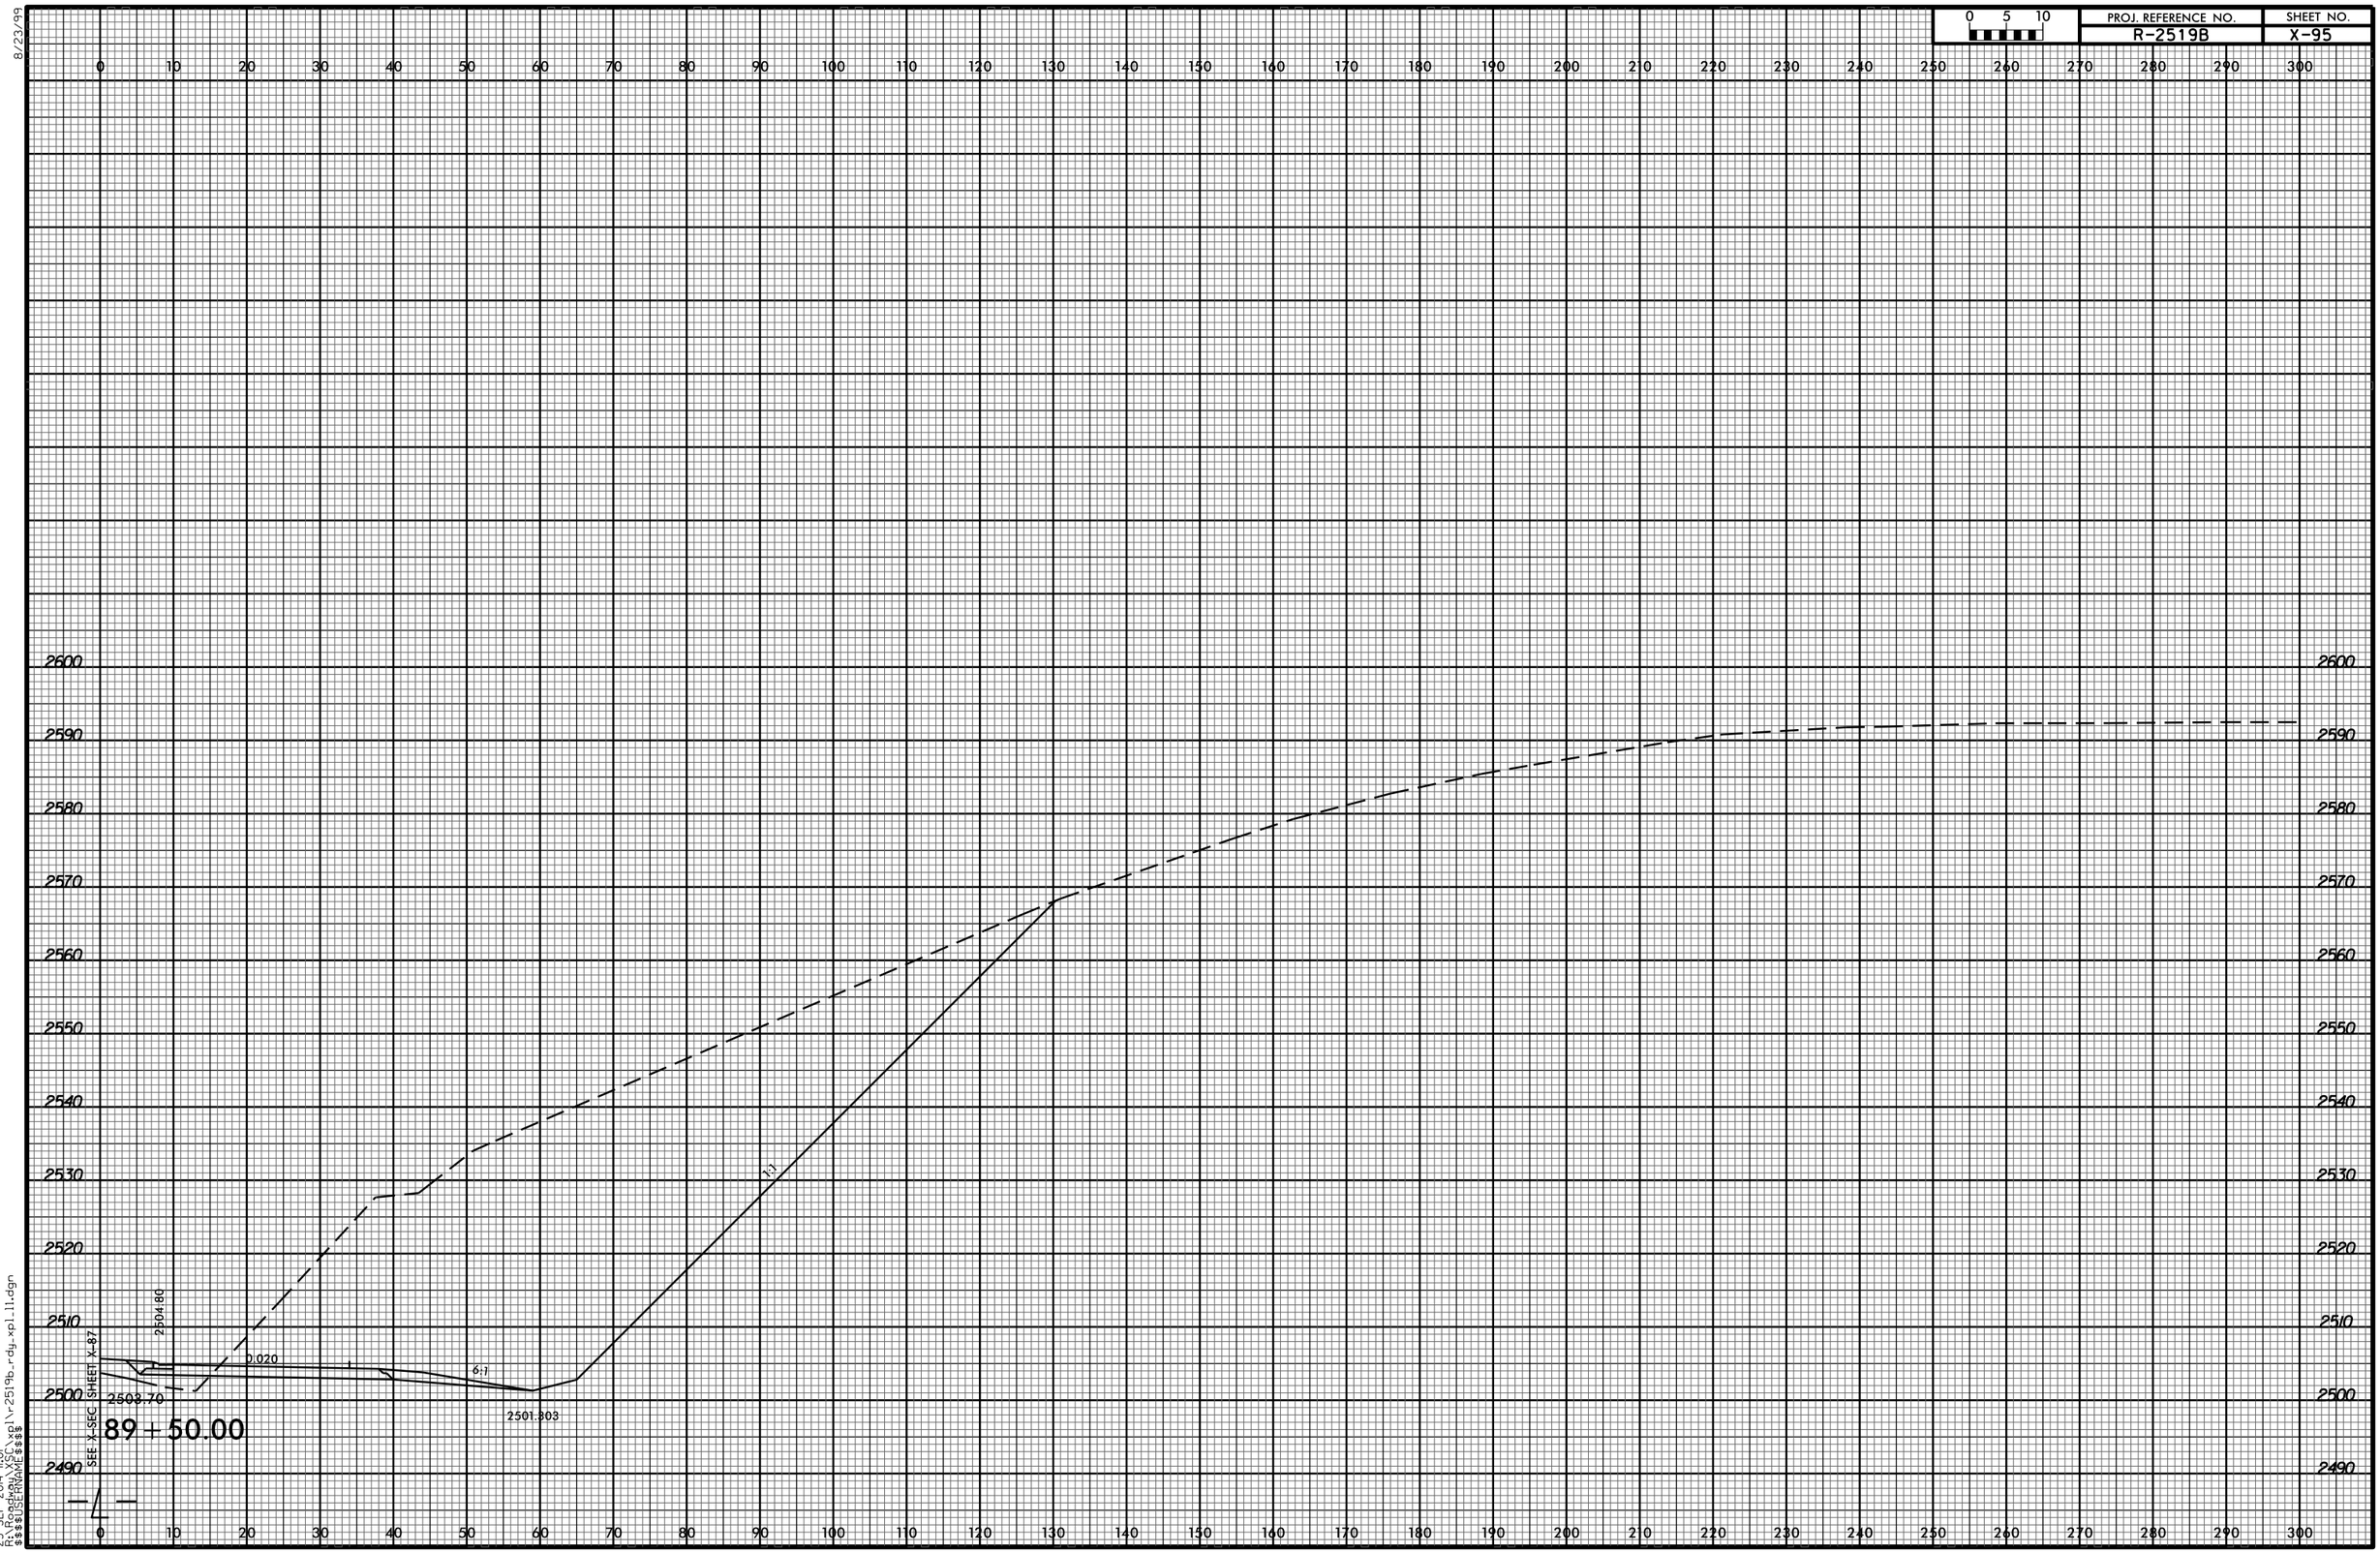
0 5 10
PROJ. REFERENCE NO.
R-2519B
SHEET NO.
X-95
8/23/99
0 10 20 30 40 50 60 70 80 90 100 110 120 130 140 150 160 170 180 190 200 210 220 230 240 250 260 270 280 290 300
2600
2590
2580
2570
2560
2550
2540
2530
2520
2510
2500
2490
2504.86
0.020
2503.70
6:1
2501.303
1:1
SEE X-SEC SHEET X-87
89+50.00
23-SEP-2014 11:01
R:\Roadway\XSC\xpl\r-2519b_rdy_xpl_11.dgn
$$$$USERNAME$$$$