8/23/99

0 5 10	PROJ. REFERENCE NO.	SHEET NO.
	R-2519B	X-49

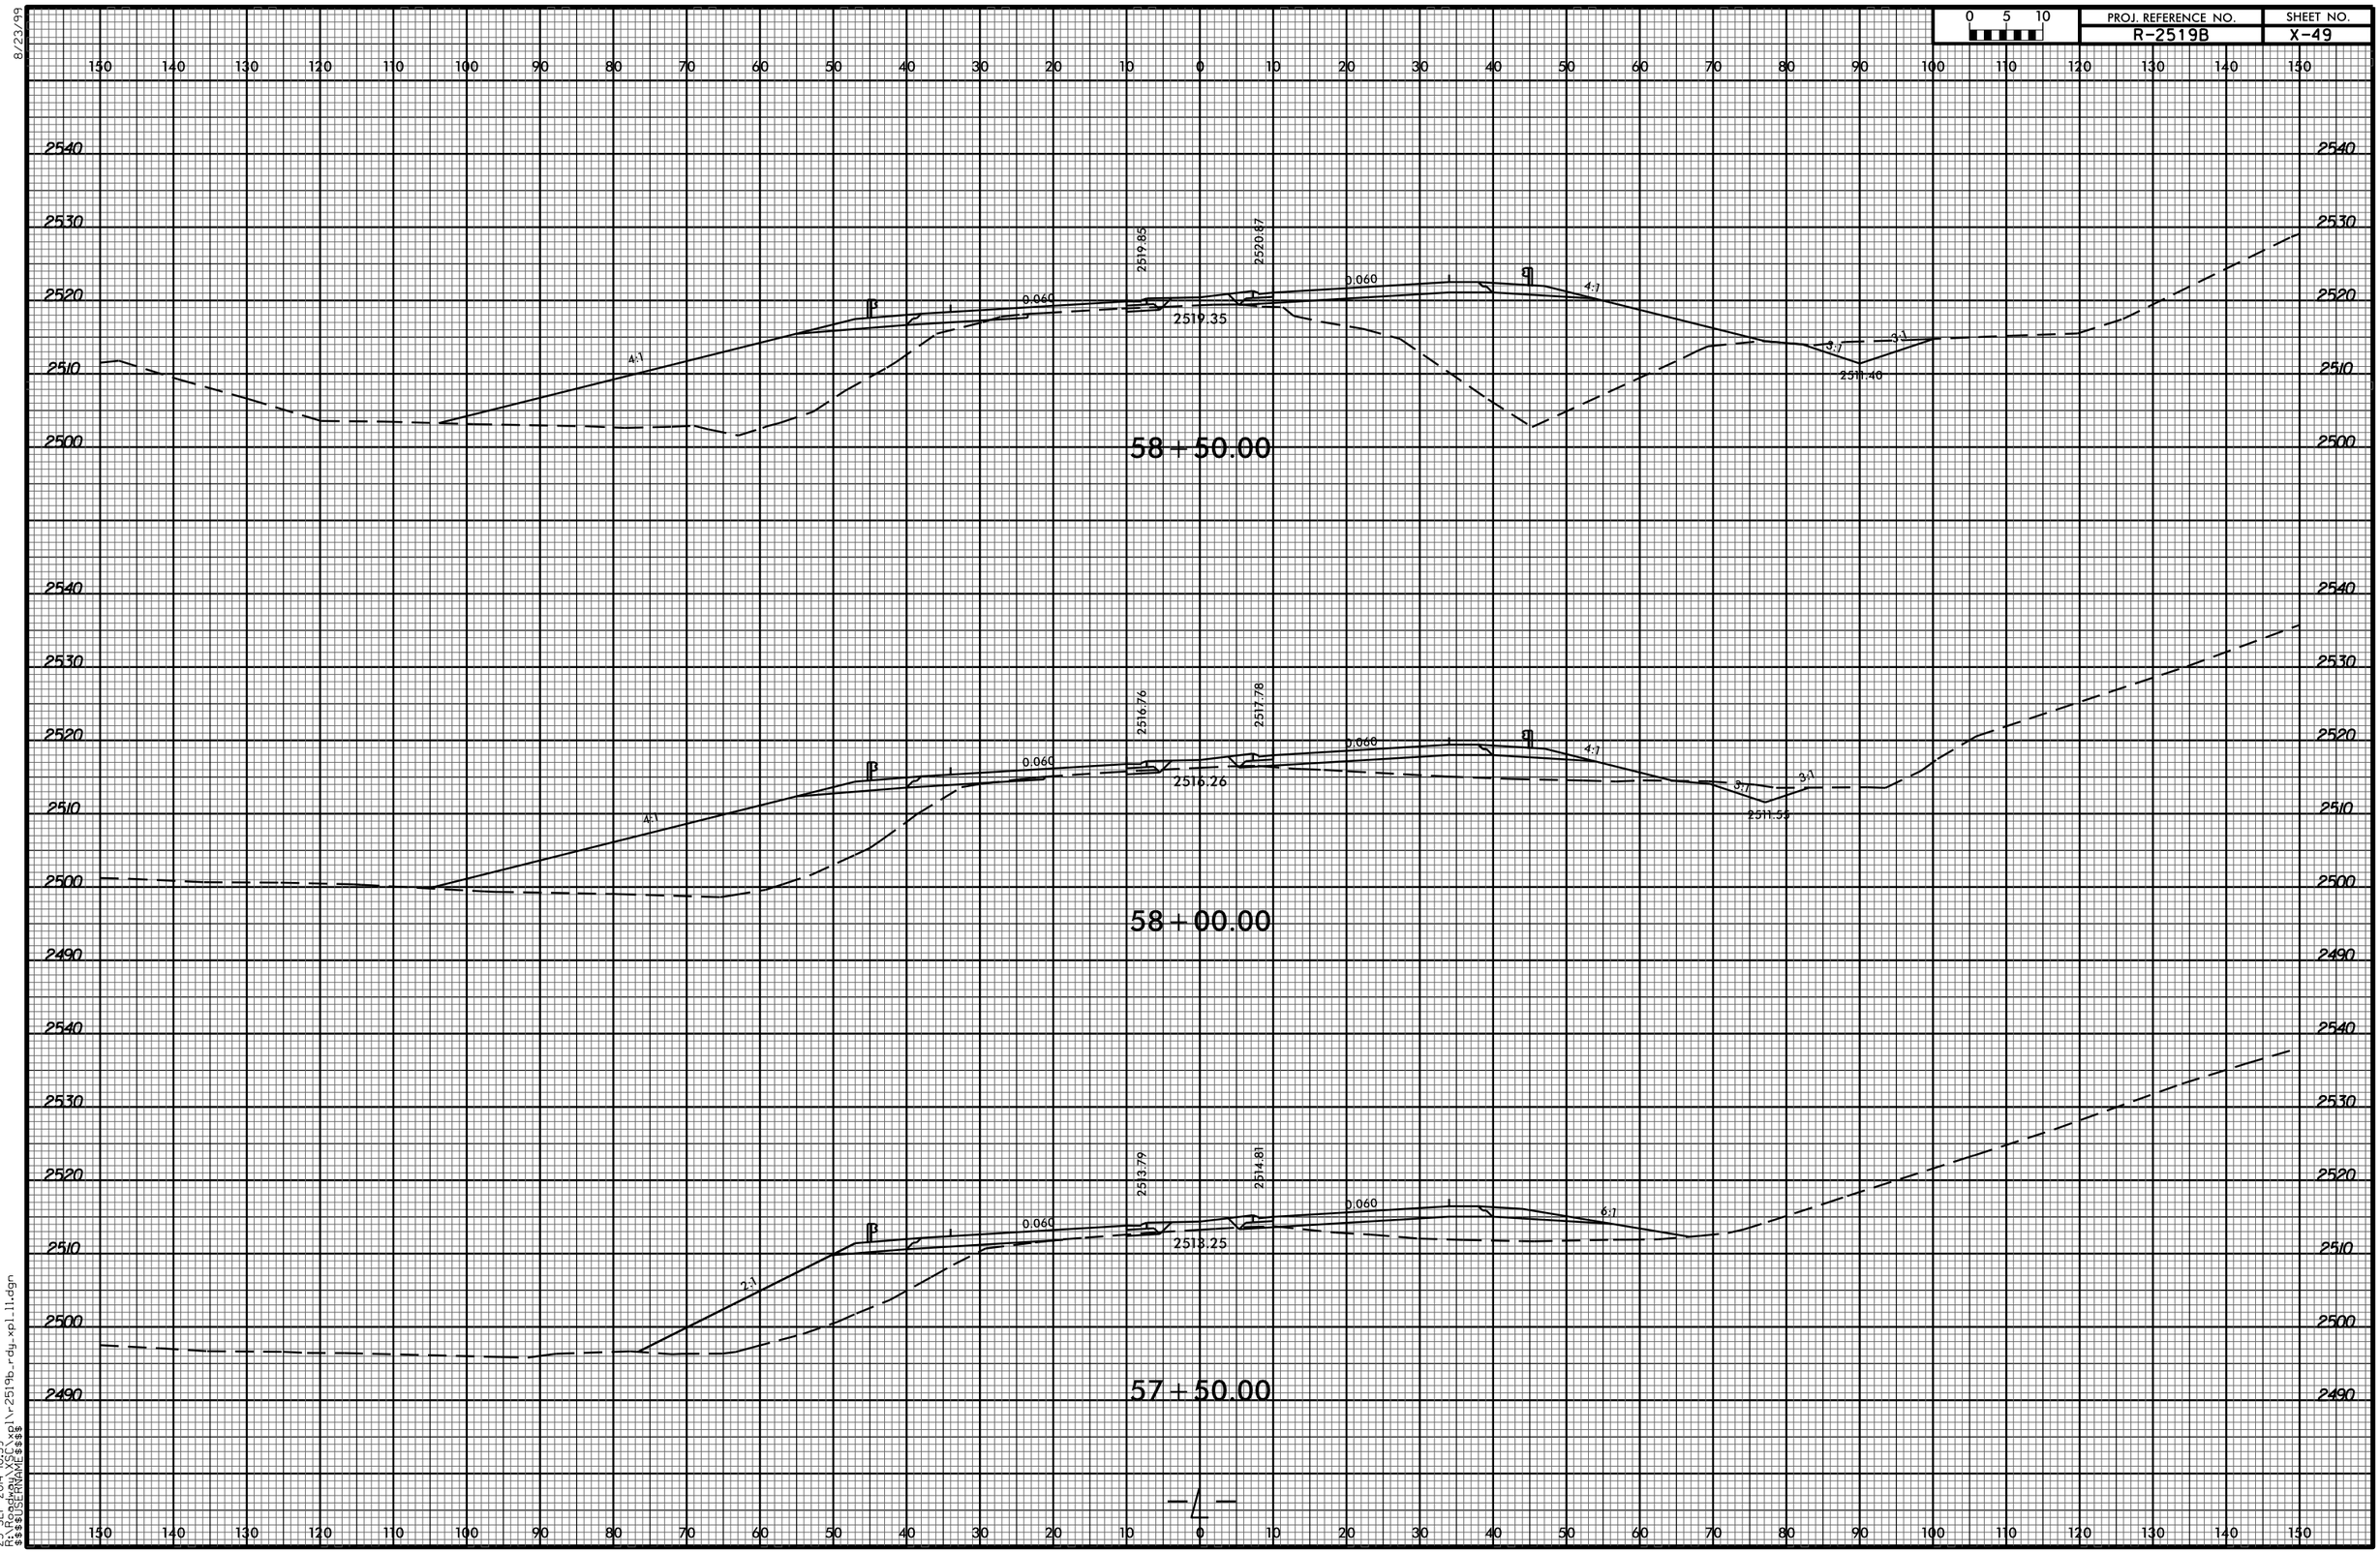

23-SEP-2014 10:59
R:\Roadway\X\C
$$$$USERNAME$$$$
$$$$$$$$xpl1\r-2519b_rdy_xpl_11.dgn