8/23/99

0 5 10	PROJ. REFERENCE NO.	SHEET NO.
	R2519B	X-4

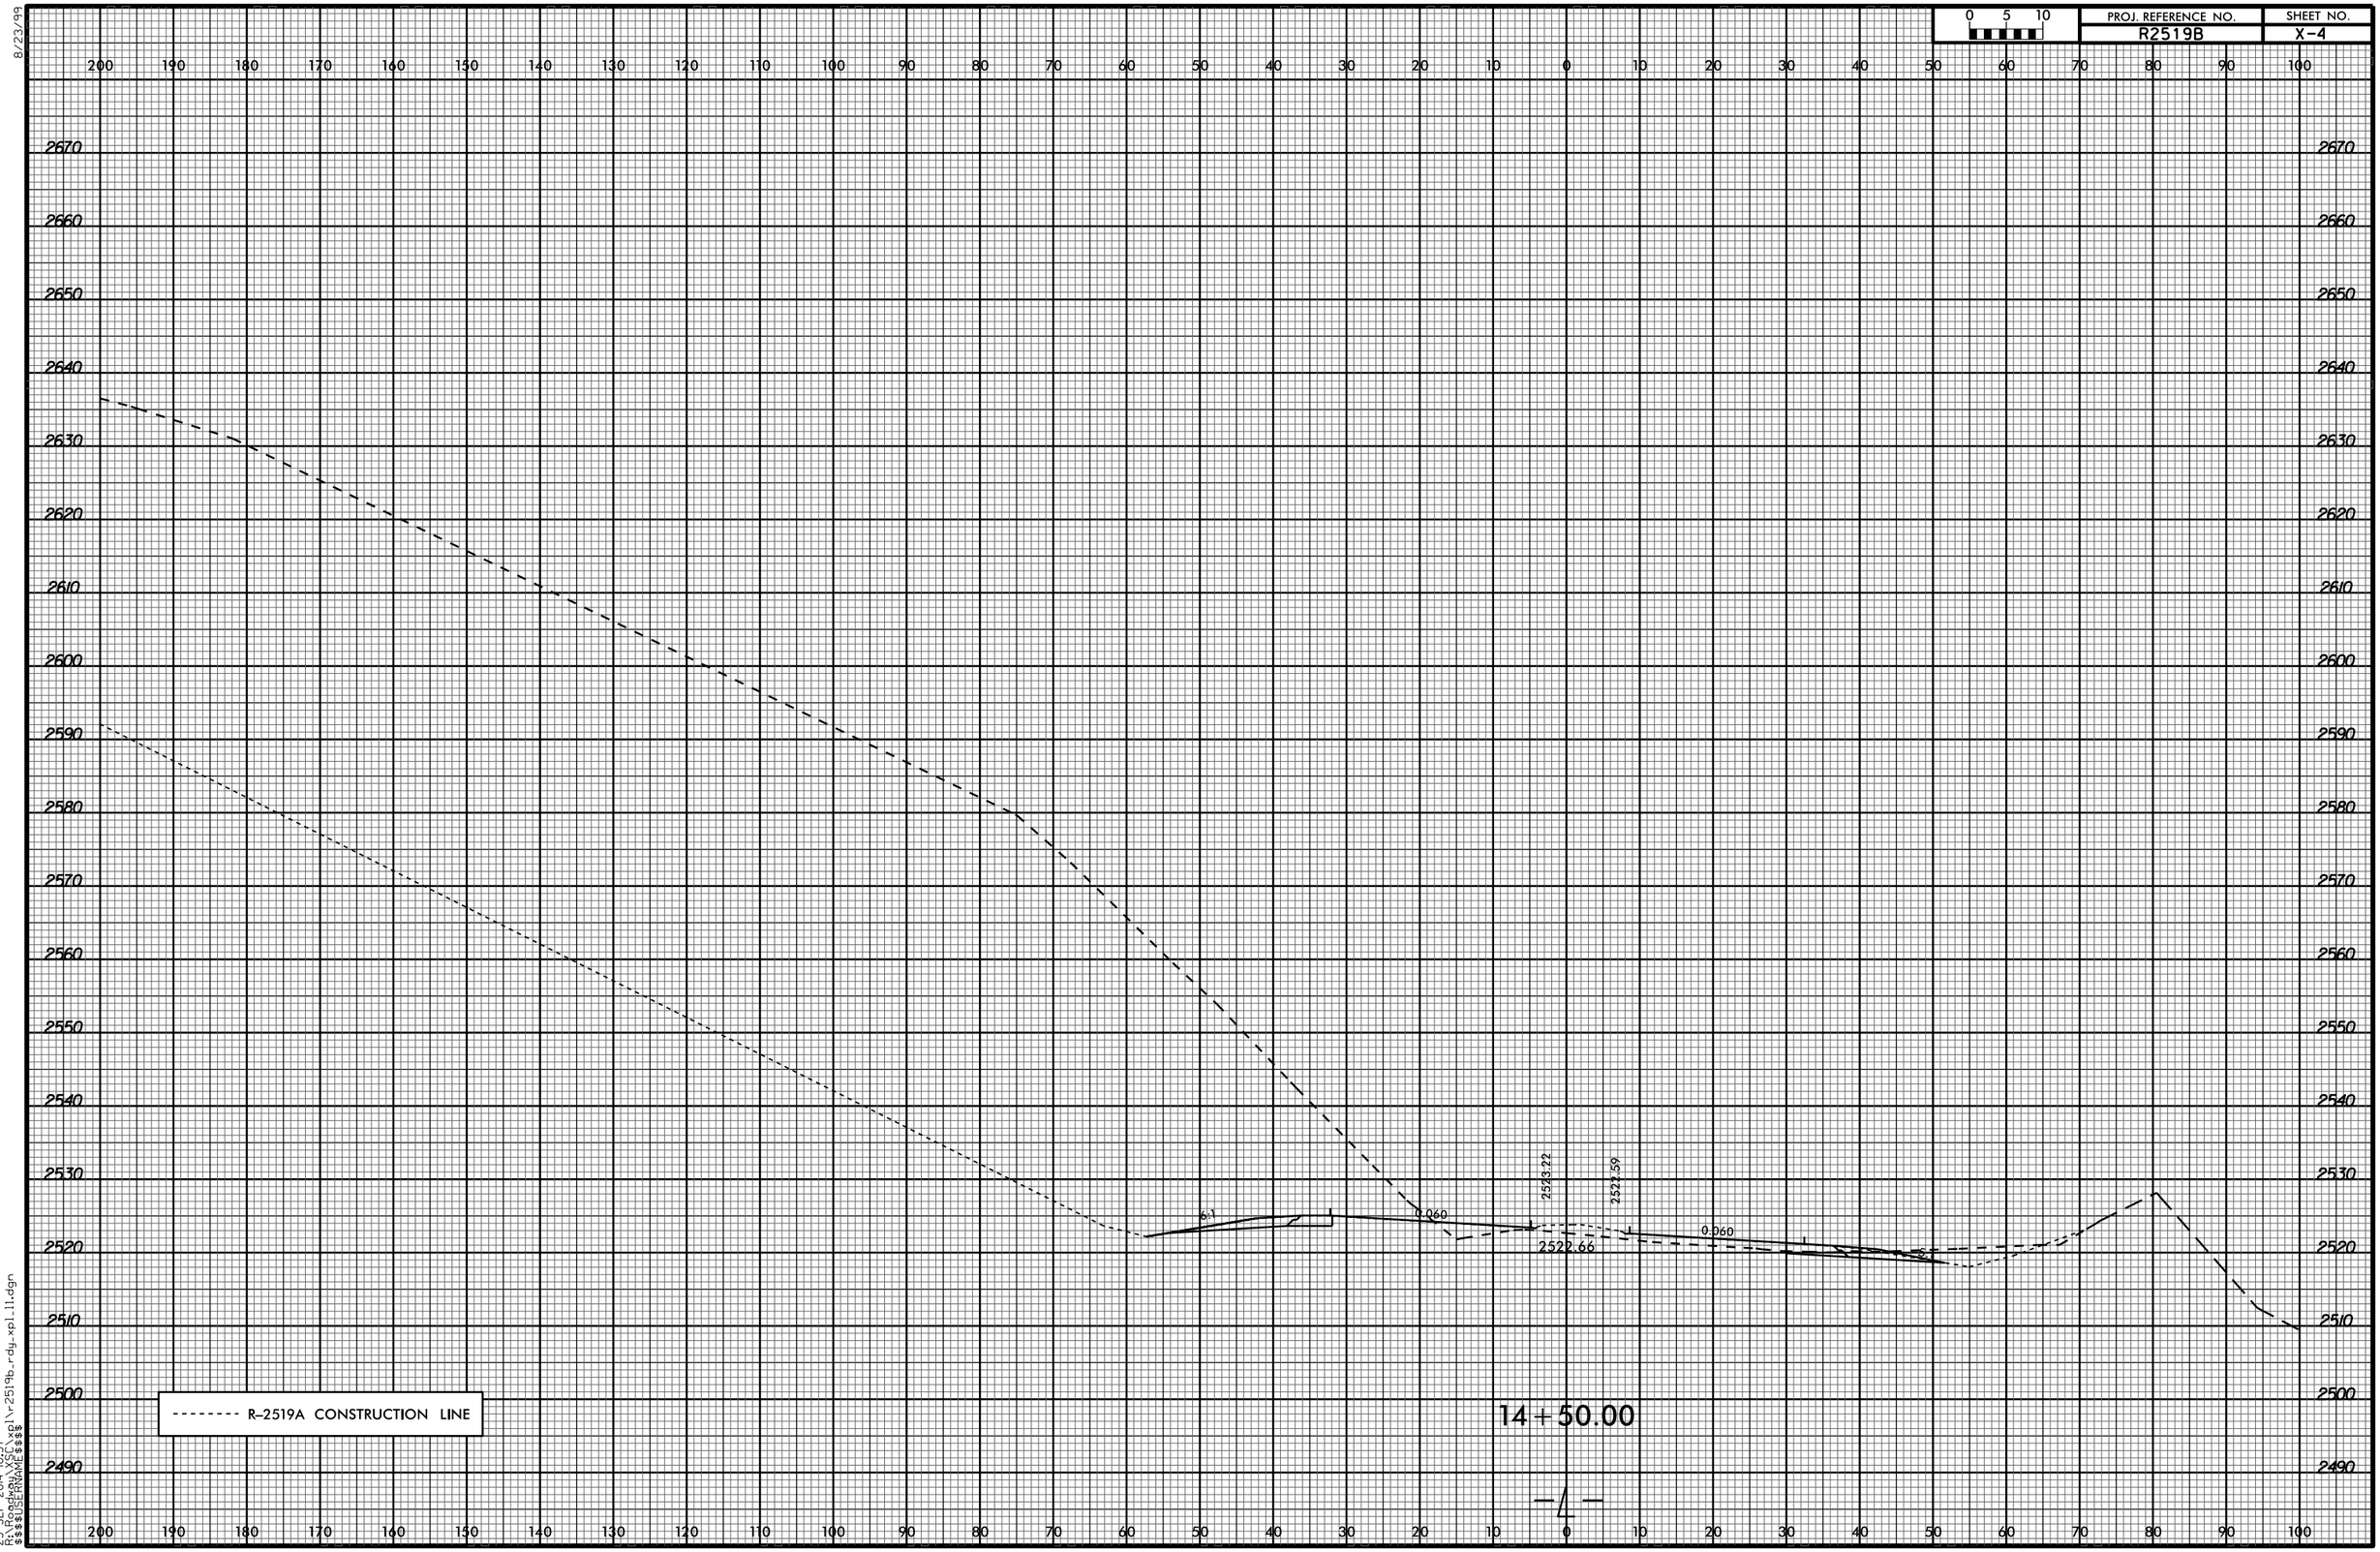

23-SEP-2014 10:57
R:\Roadway\XSC\xpl1\r2519b_rdy_xpl_11.dgn
$$$$USERNAME$$$$