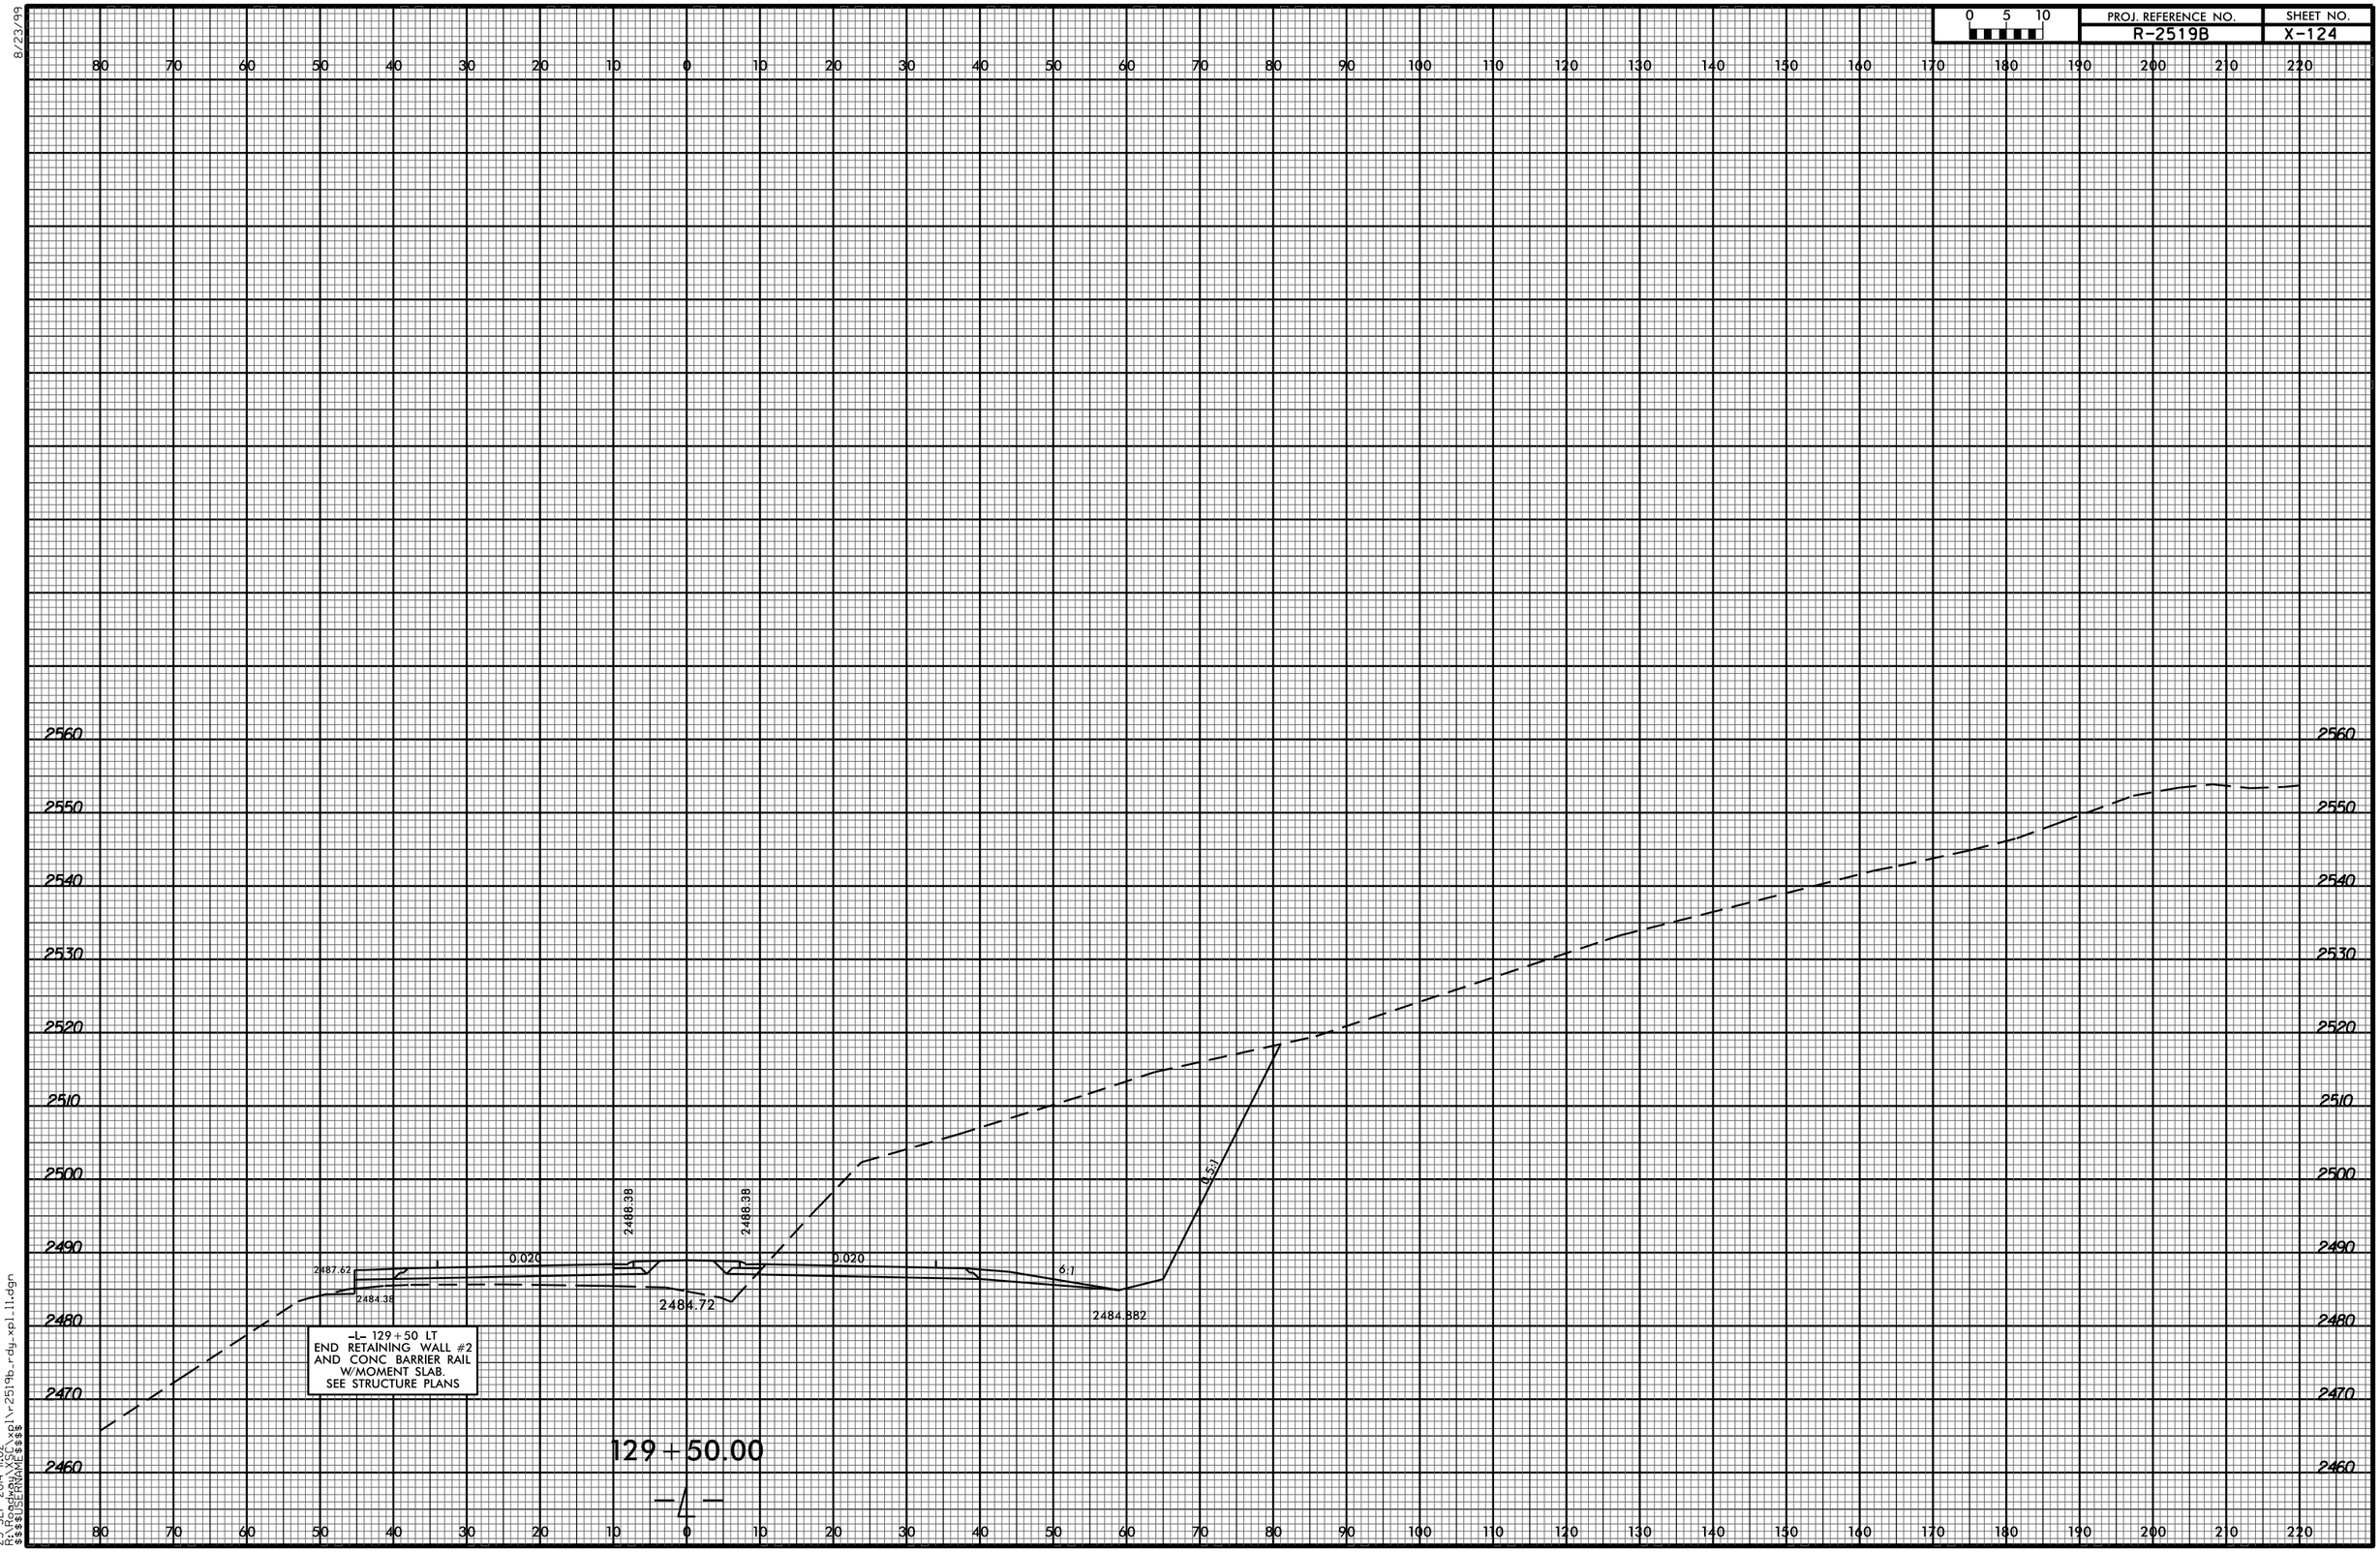
0 5 10
PROJ. REFERENCE NO.
R-2519B
SHEET NO.
X-124
2560
2550
2540
2530
2520
2510
2500
2490
2480
2470
2460
2488.38
2488.38
0.020
0.020
2487.62
2484.38
2484.72
2484.882
6:1
0.5:1
-L- 129+50 LT
END RETAINING WALL #2
AND CONC BARRIER RAIL
W/MOMENT SLAB.
SEE STRUCTURE PLANS
129+50.00
-L-
8/23/99
23-SEP-2014 11:02
R:\Roadway\XSC\xpl\r-2519b_rdy_xpl_11.dgn
$$$$USERNAME$$$$