PROJ. REFERENCE NO.	SHEET NO.
R-2519B	X-113

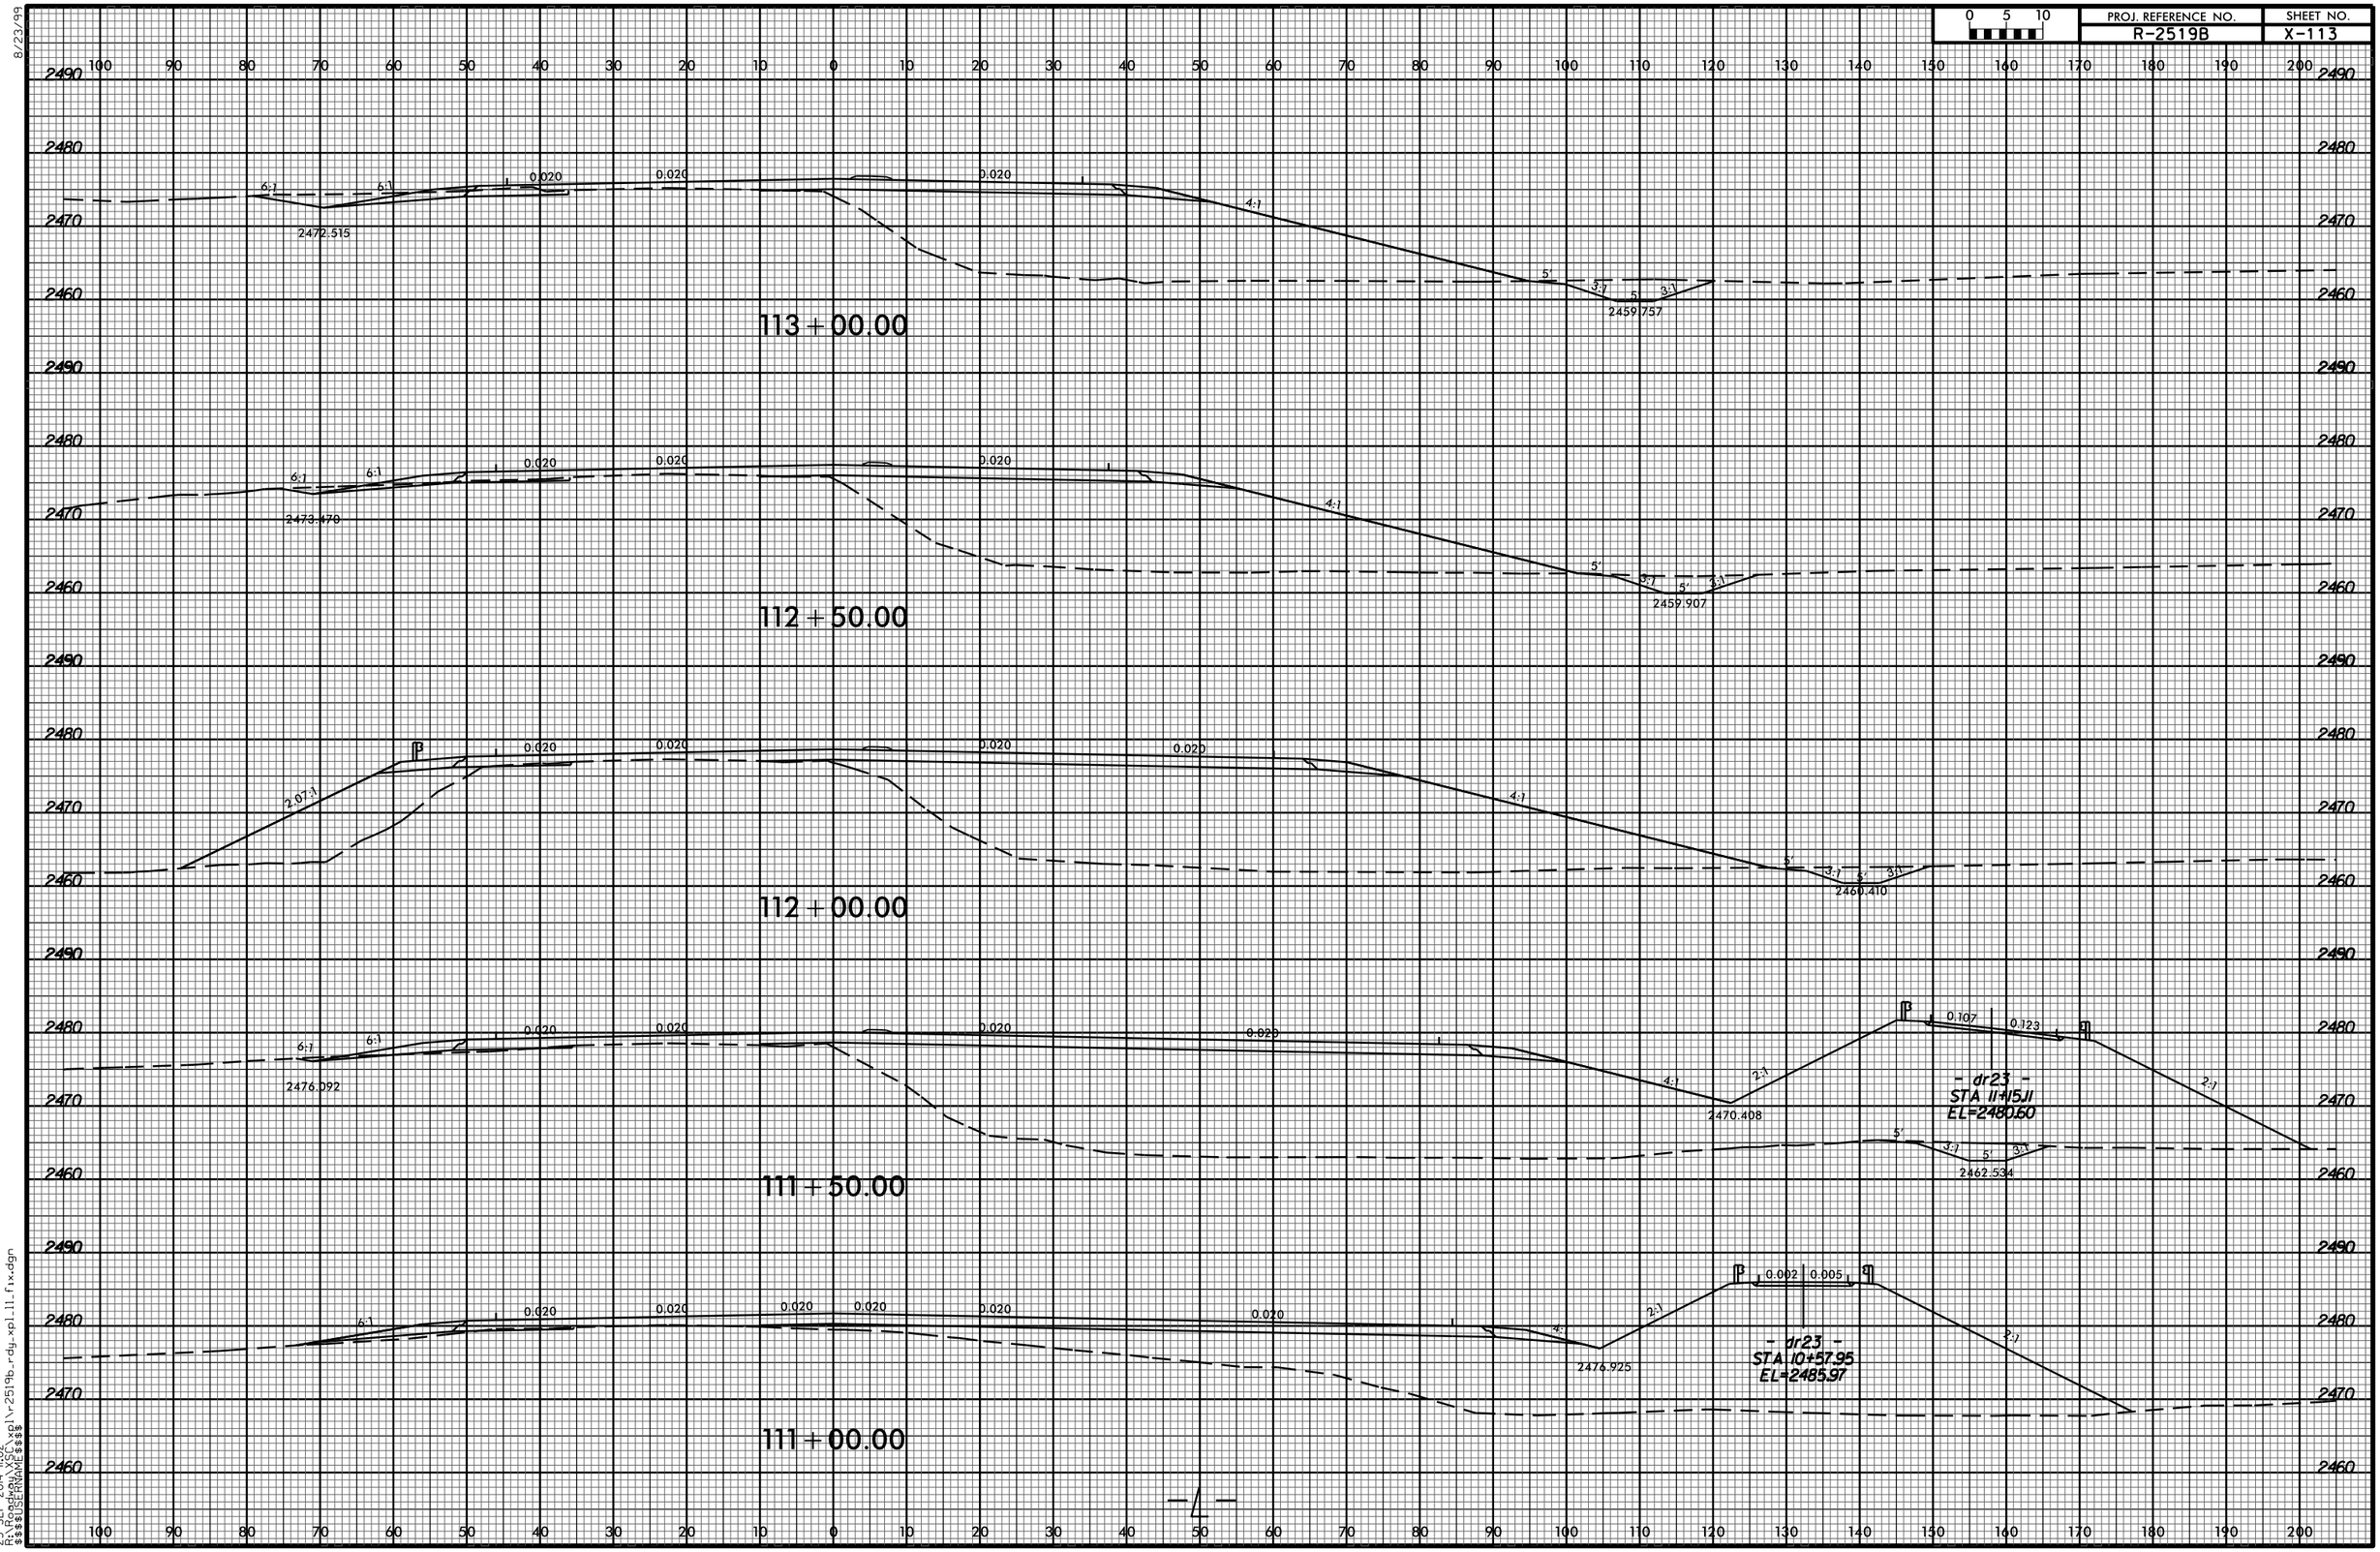

8/23/99

23-SEP-2014 11:02
R:\Roadway\XSC\xpl\r-2519b_rdy_xpl_11_fix.dgn
$$$$USERNAME$$$$