8/23/99

PROJ. REFERENCE NO.	SHEET NO.
R-2519B	X-116

0 5 10

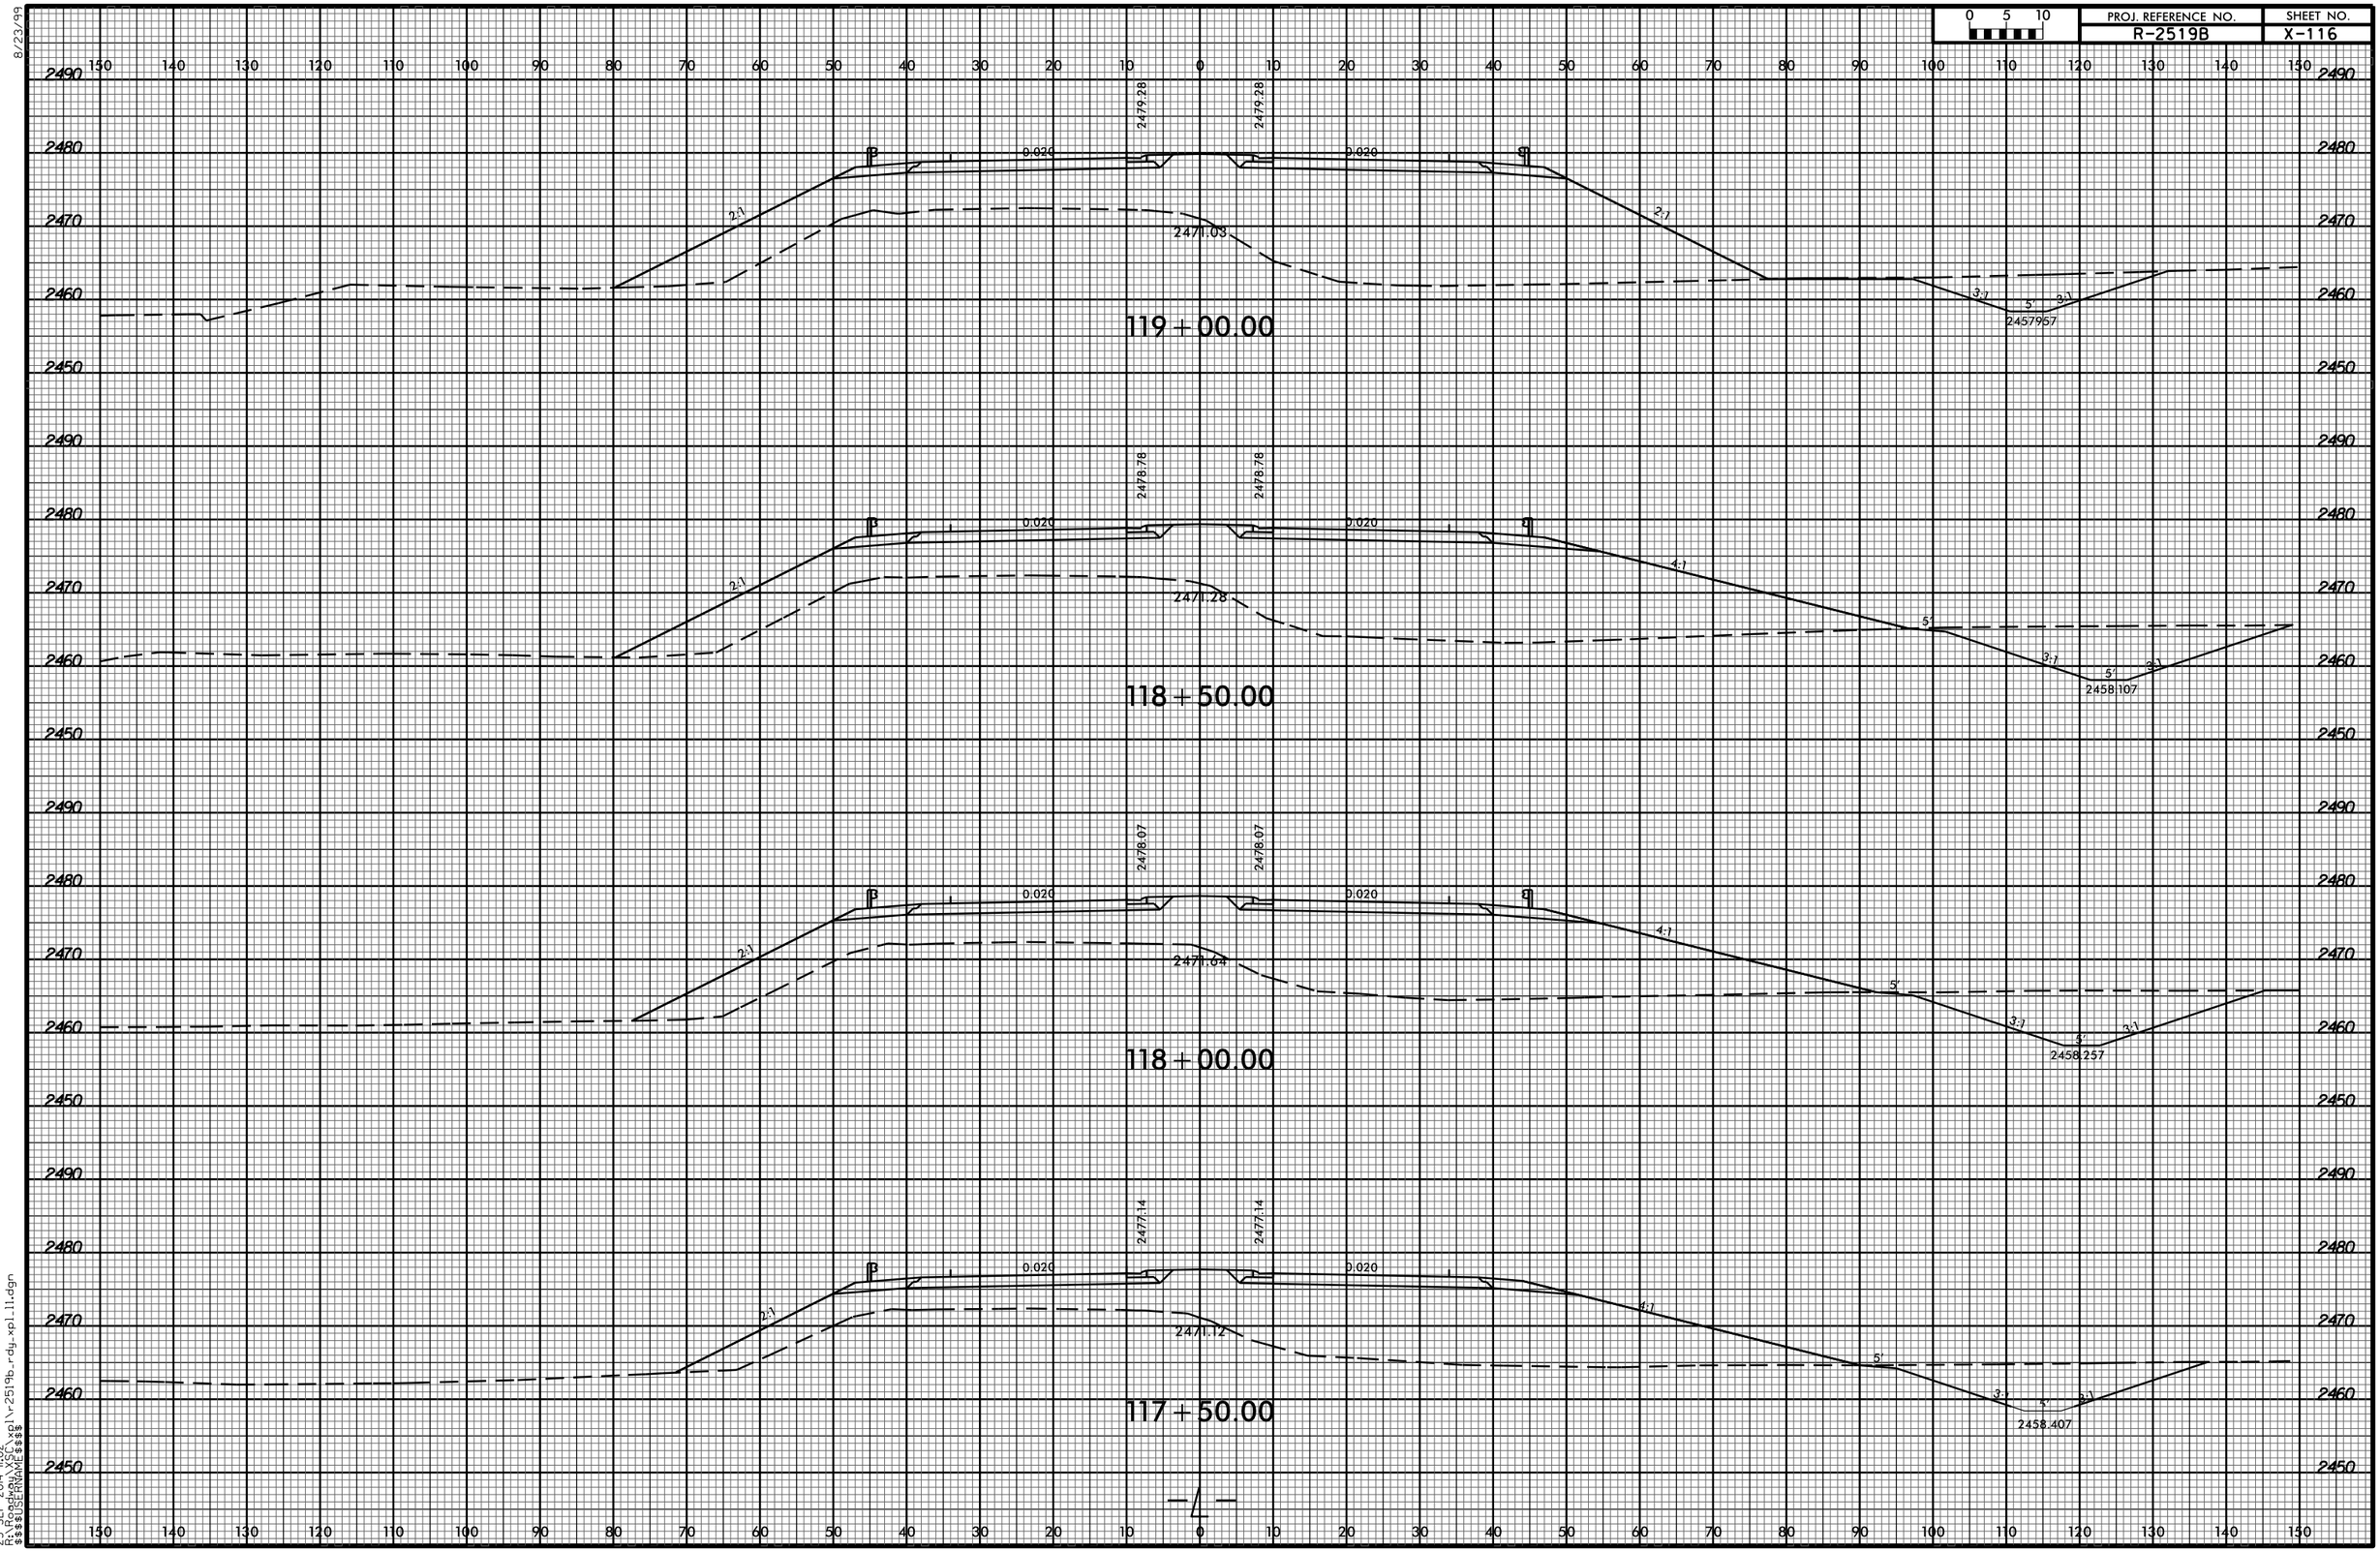

-4-

23-SEP-2014 11:02
R:\Roadway\XSC\xpl\r-2519b_rdy_xpl_11.dgn
$$$$USERNAME$$$$