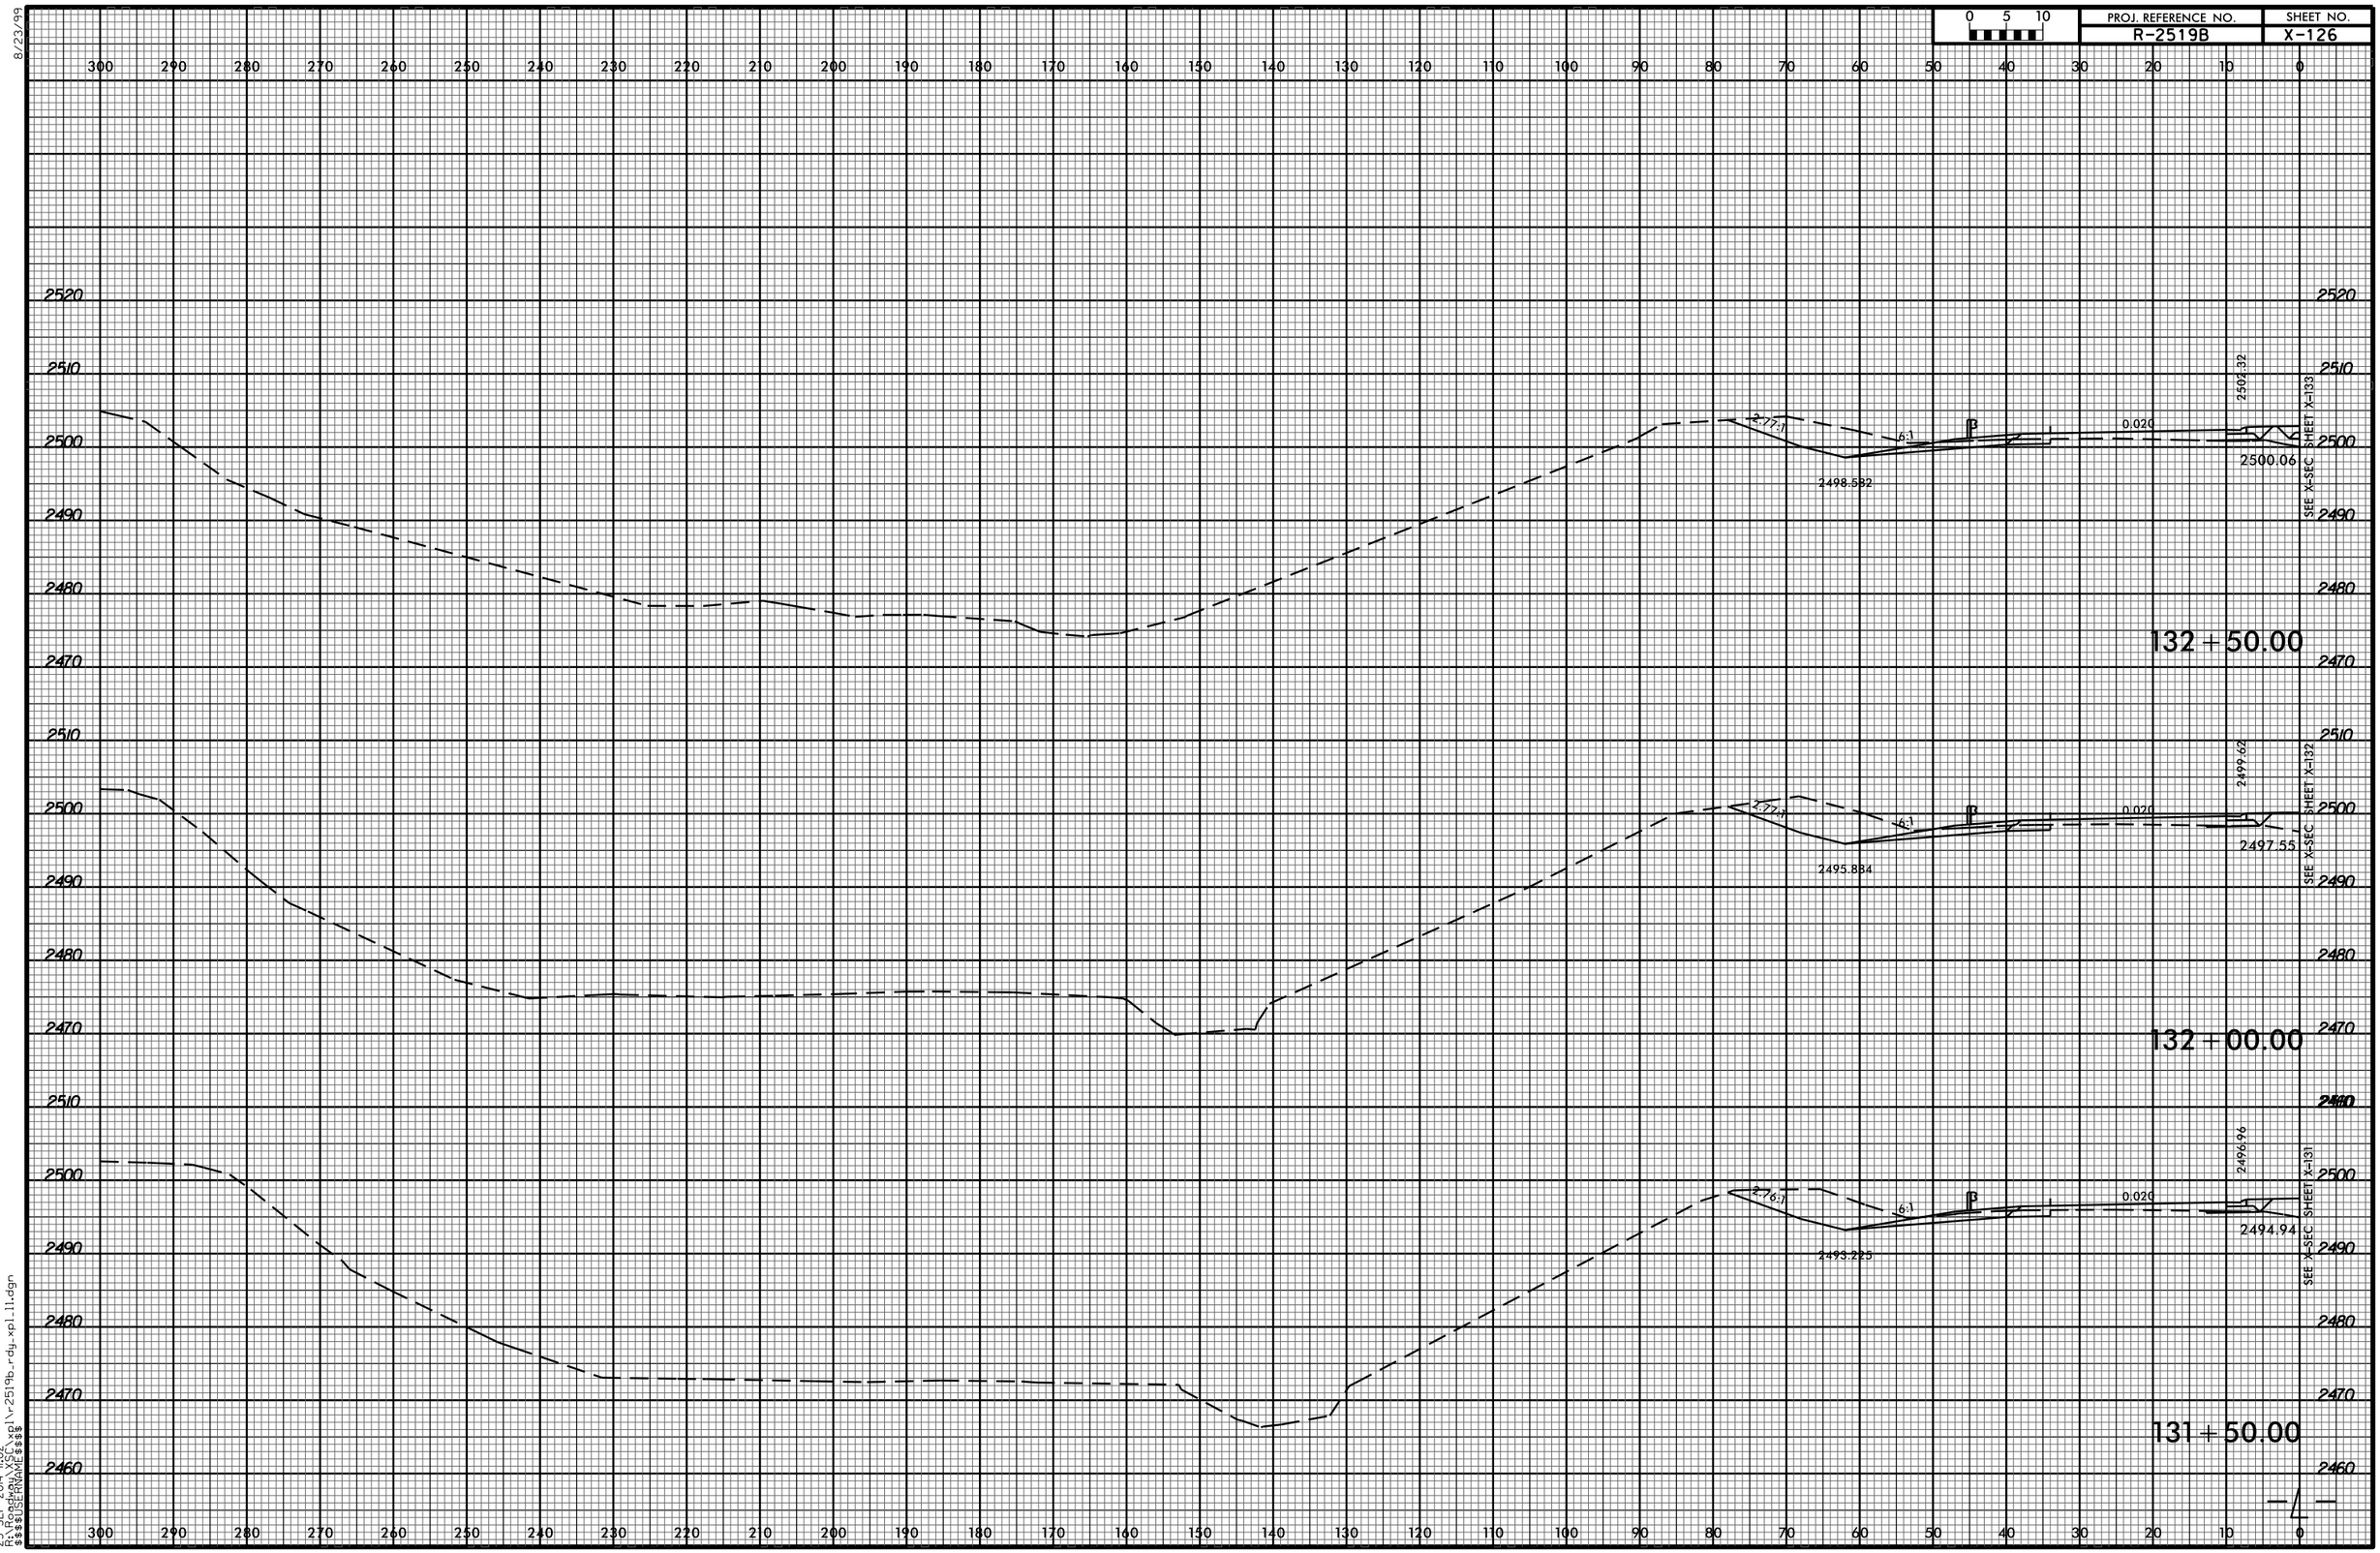
PROJ. REFERENCE NO.
R-2519B
SHEET NO.
X-126
0 5 10
132+50.00
2506.32
2500.06
2498.532
2.77:1
6:1
0.020
SEE X-SEC SHEET X-133
132+00.00
2499.62
2497.55
2495.834
SEE X-SEC SHEET X-132
131+50.00
2496.96
2494.94
2493.225
SEE X-SEC SHEET X-131
8/23/99
23-SEP-2014 11:02
R:\Roadway\X-SC\xpl\r-2519b_rdy_xpl_11.dgn
$$$$USERNAME$$$$