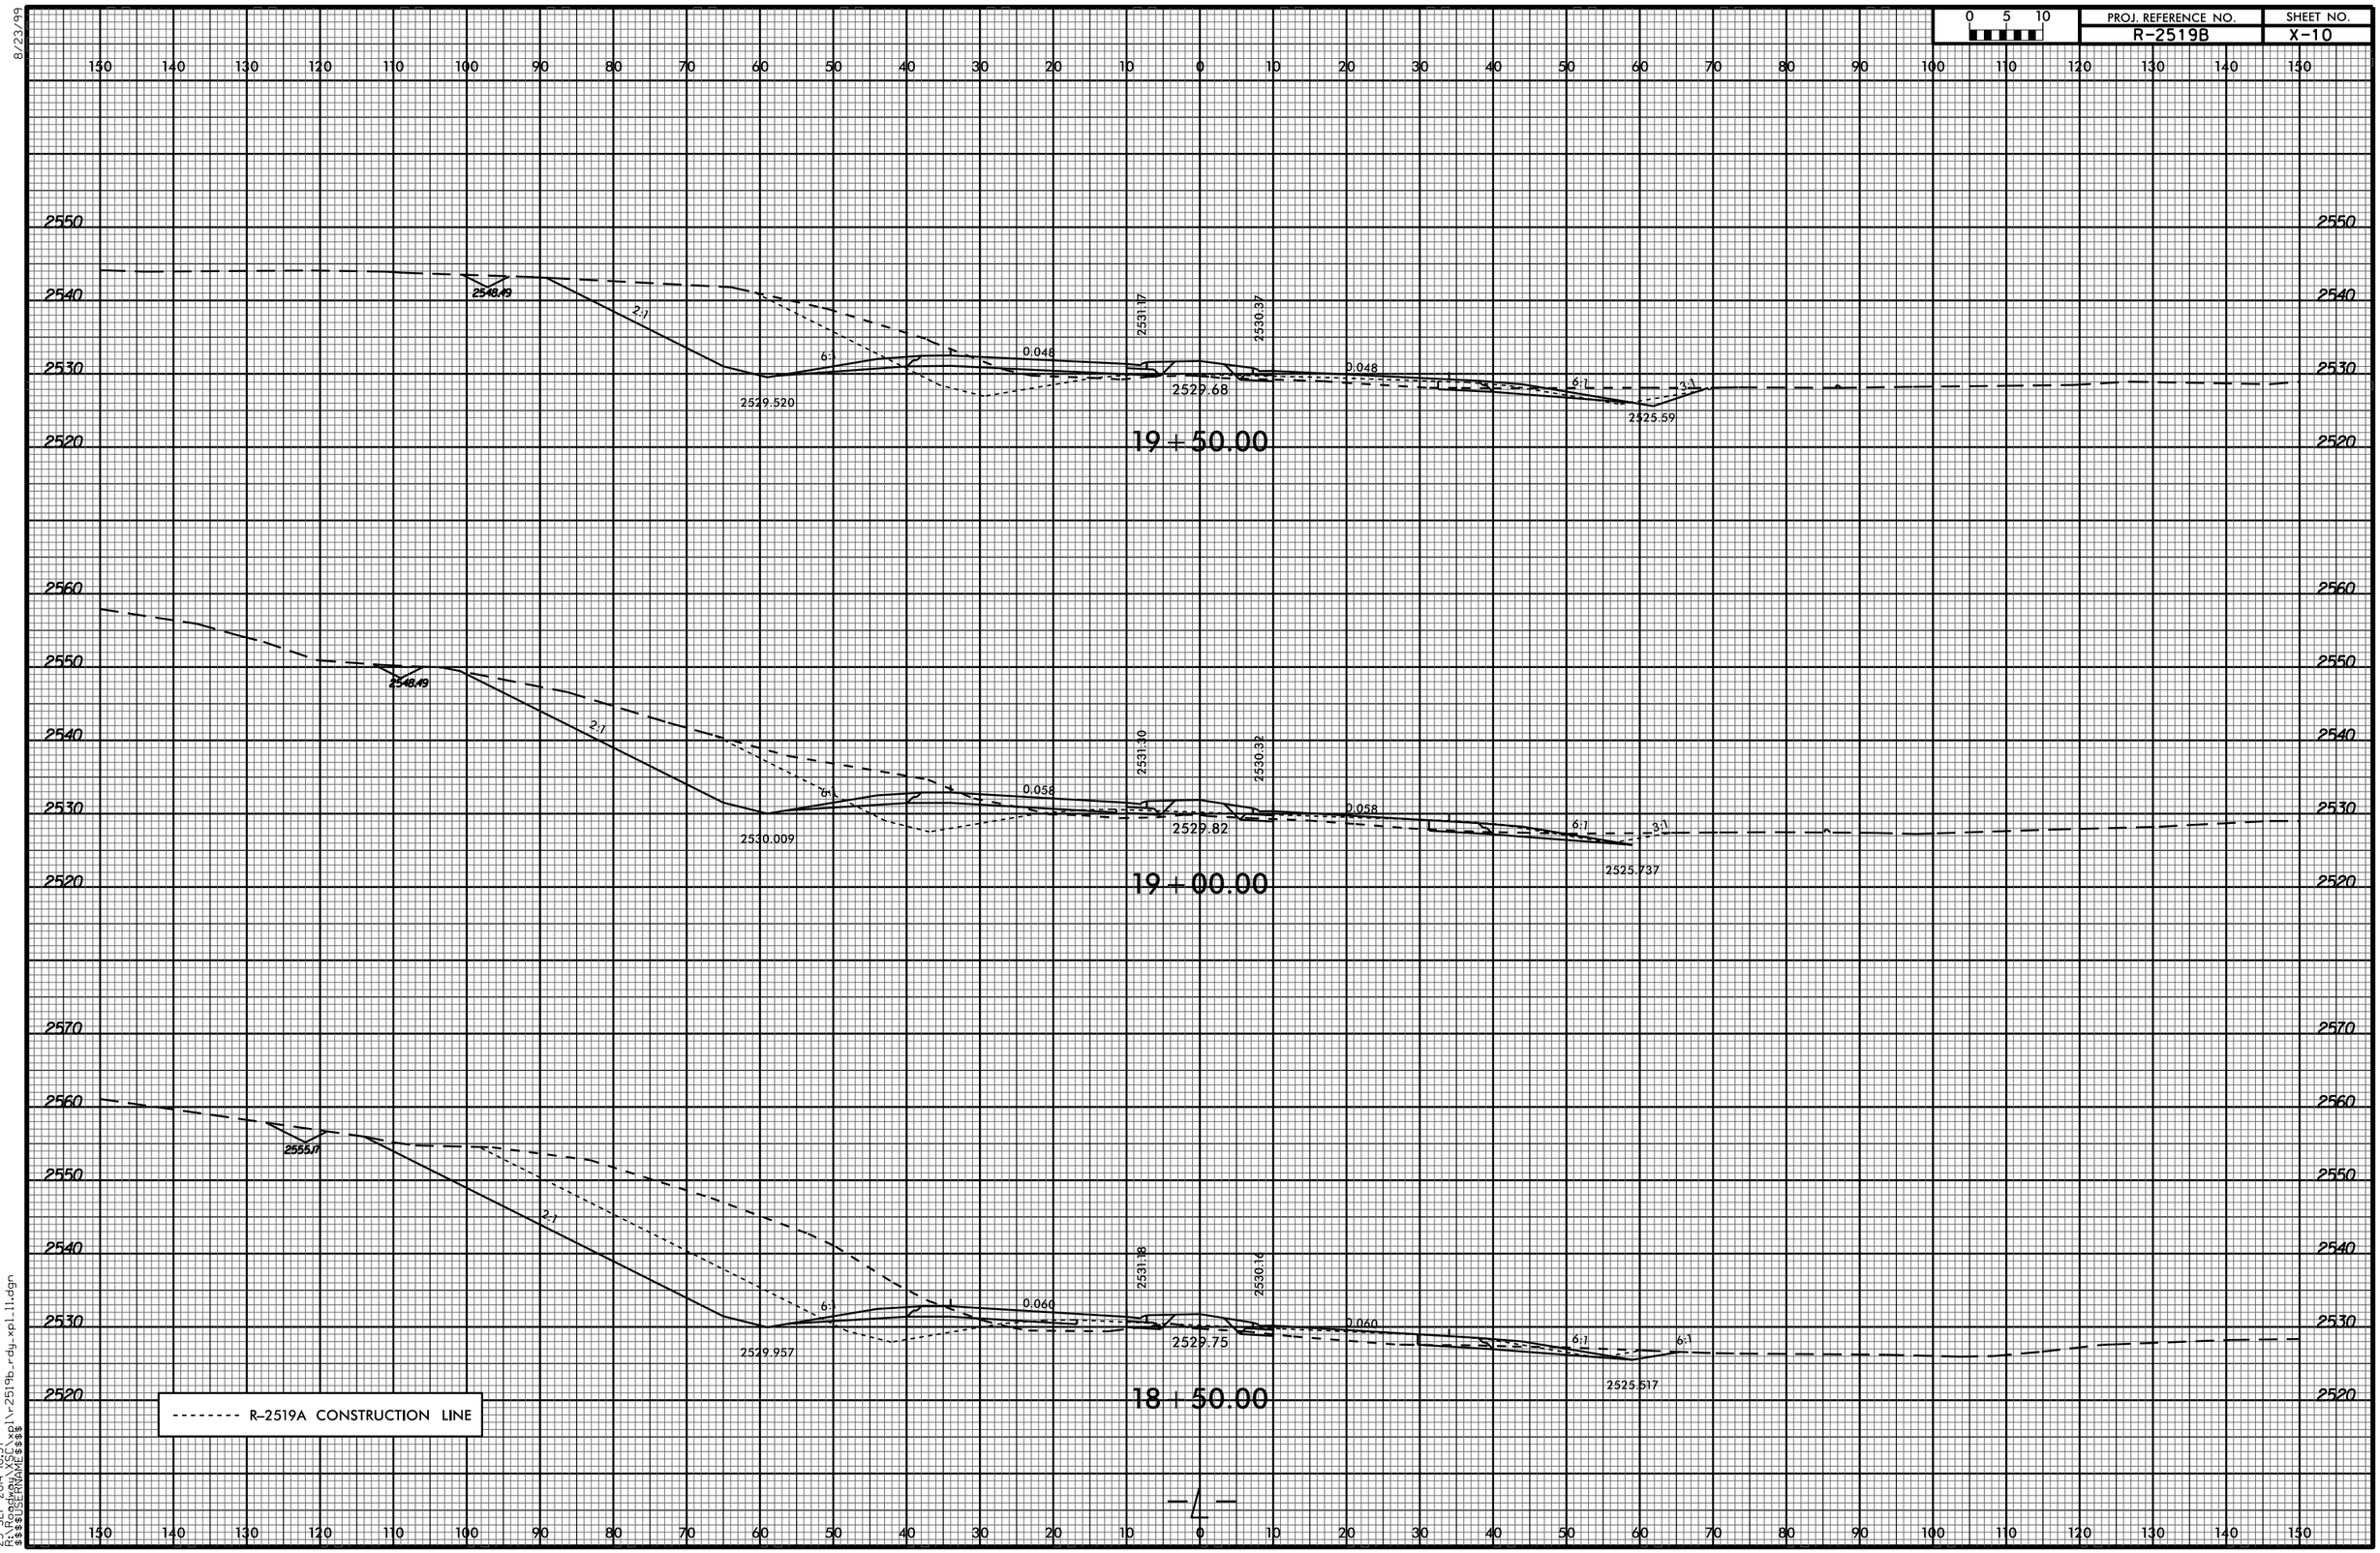
0 5 10
PROJ. REFERENCE NO.
R-2519B
SHEET NO.
X-10
19 + 50.00
2548.49
2529.520
2531.17
2530.37
0.048
2529.68
2525.59
19 + 00.00
2548.49
2530.009
2531.30
2530.32
0.058
2529.82
2525.737
18 + 50.00
2555.17
2529.957
2531.18
2530.16
0.060
2529.75
2525.517
R-2519A CONSTRUCTION LINE
-4-
8/23/99
23-SEP-2014 10:57
R:\Roadway\XSC\xpl1\r2519b_rdy_xpl_11.dgn
$$$$USERNAME$$$$