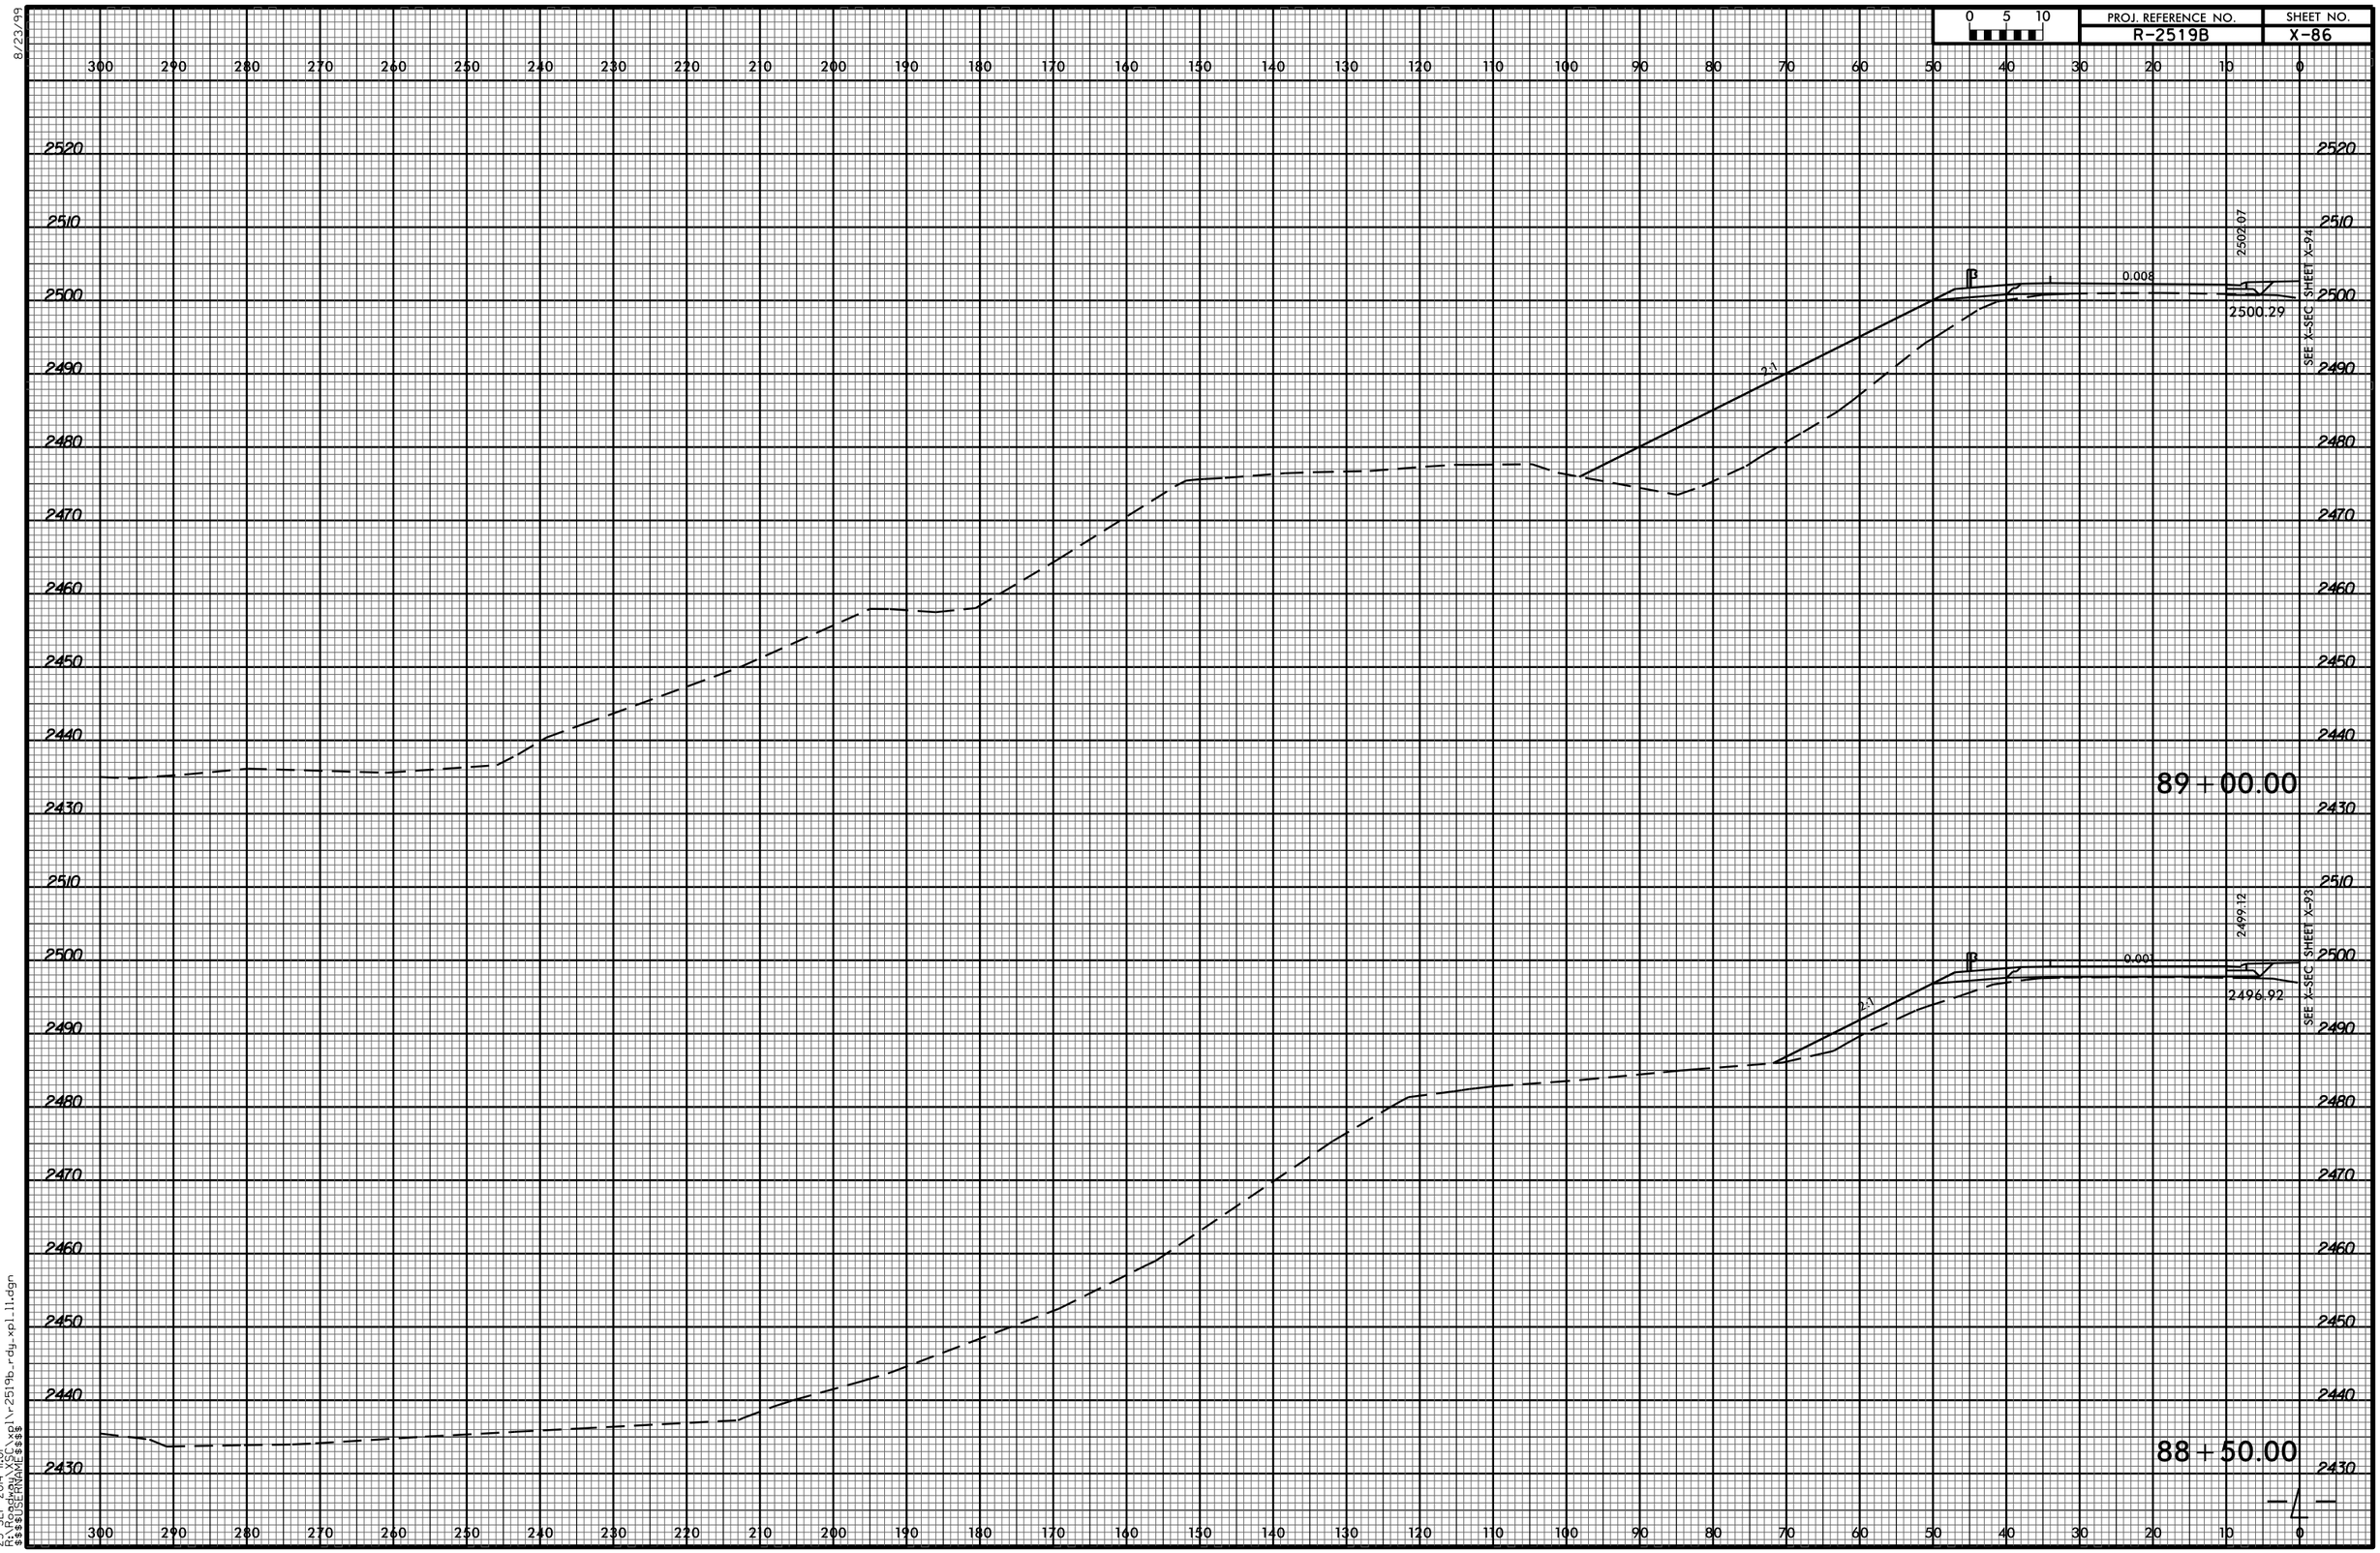
PROJ. REFERENCE NO.
R-2519B
SHEET NO.
X-86
0 5 10
89+00.00
0.008
2502.07
2500.29
SEE X-SEC SHEET X-94
88+50.00
0.001
2499.12
2496.92
SEE X-SEC SHEET X-93
8/23/99
23-SEP-2014 11:01
R:\Roadway\X-SEC\xpl\r-2519b_rdy_xpl_11.dgn
$$$$USERNAME$$$$