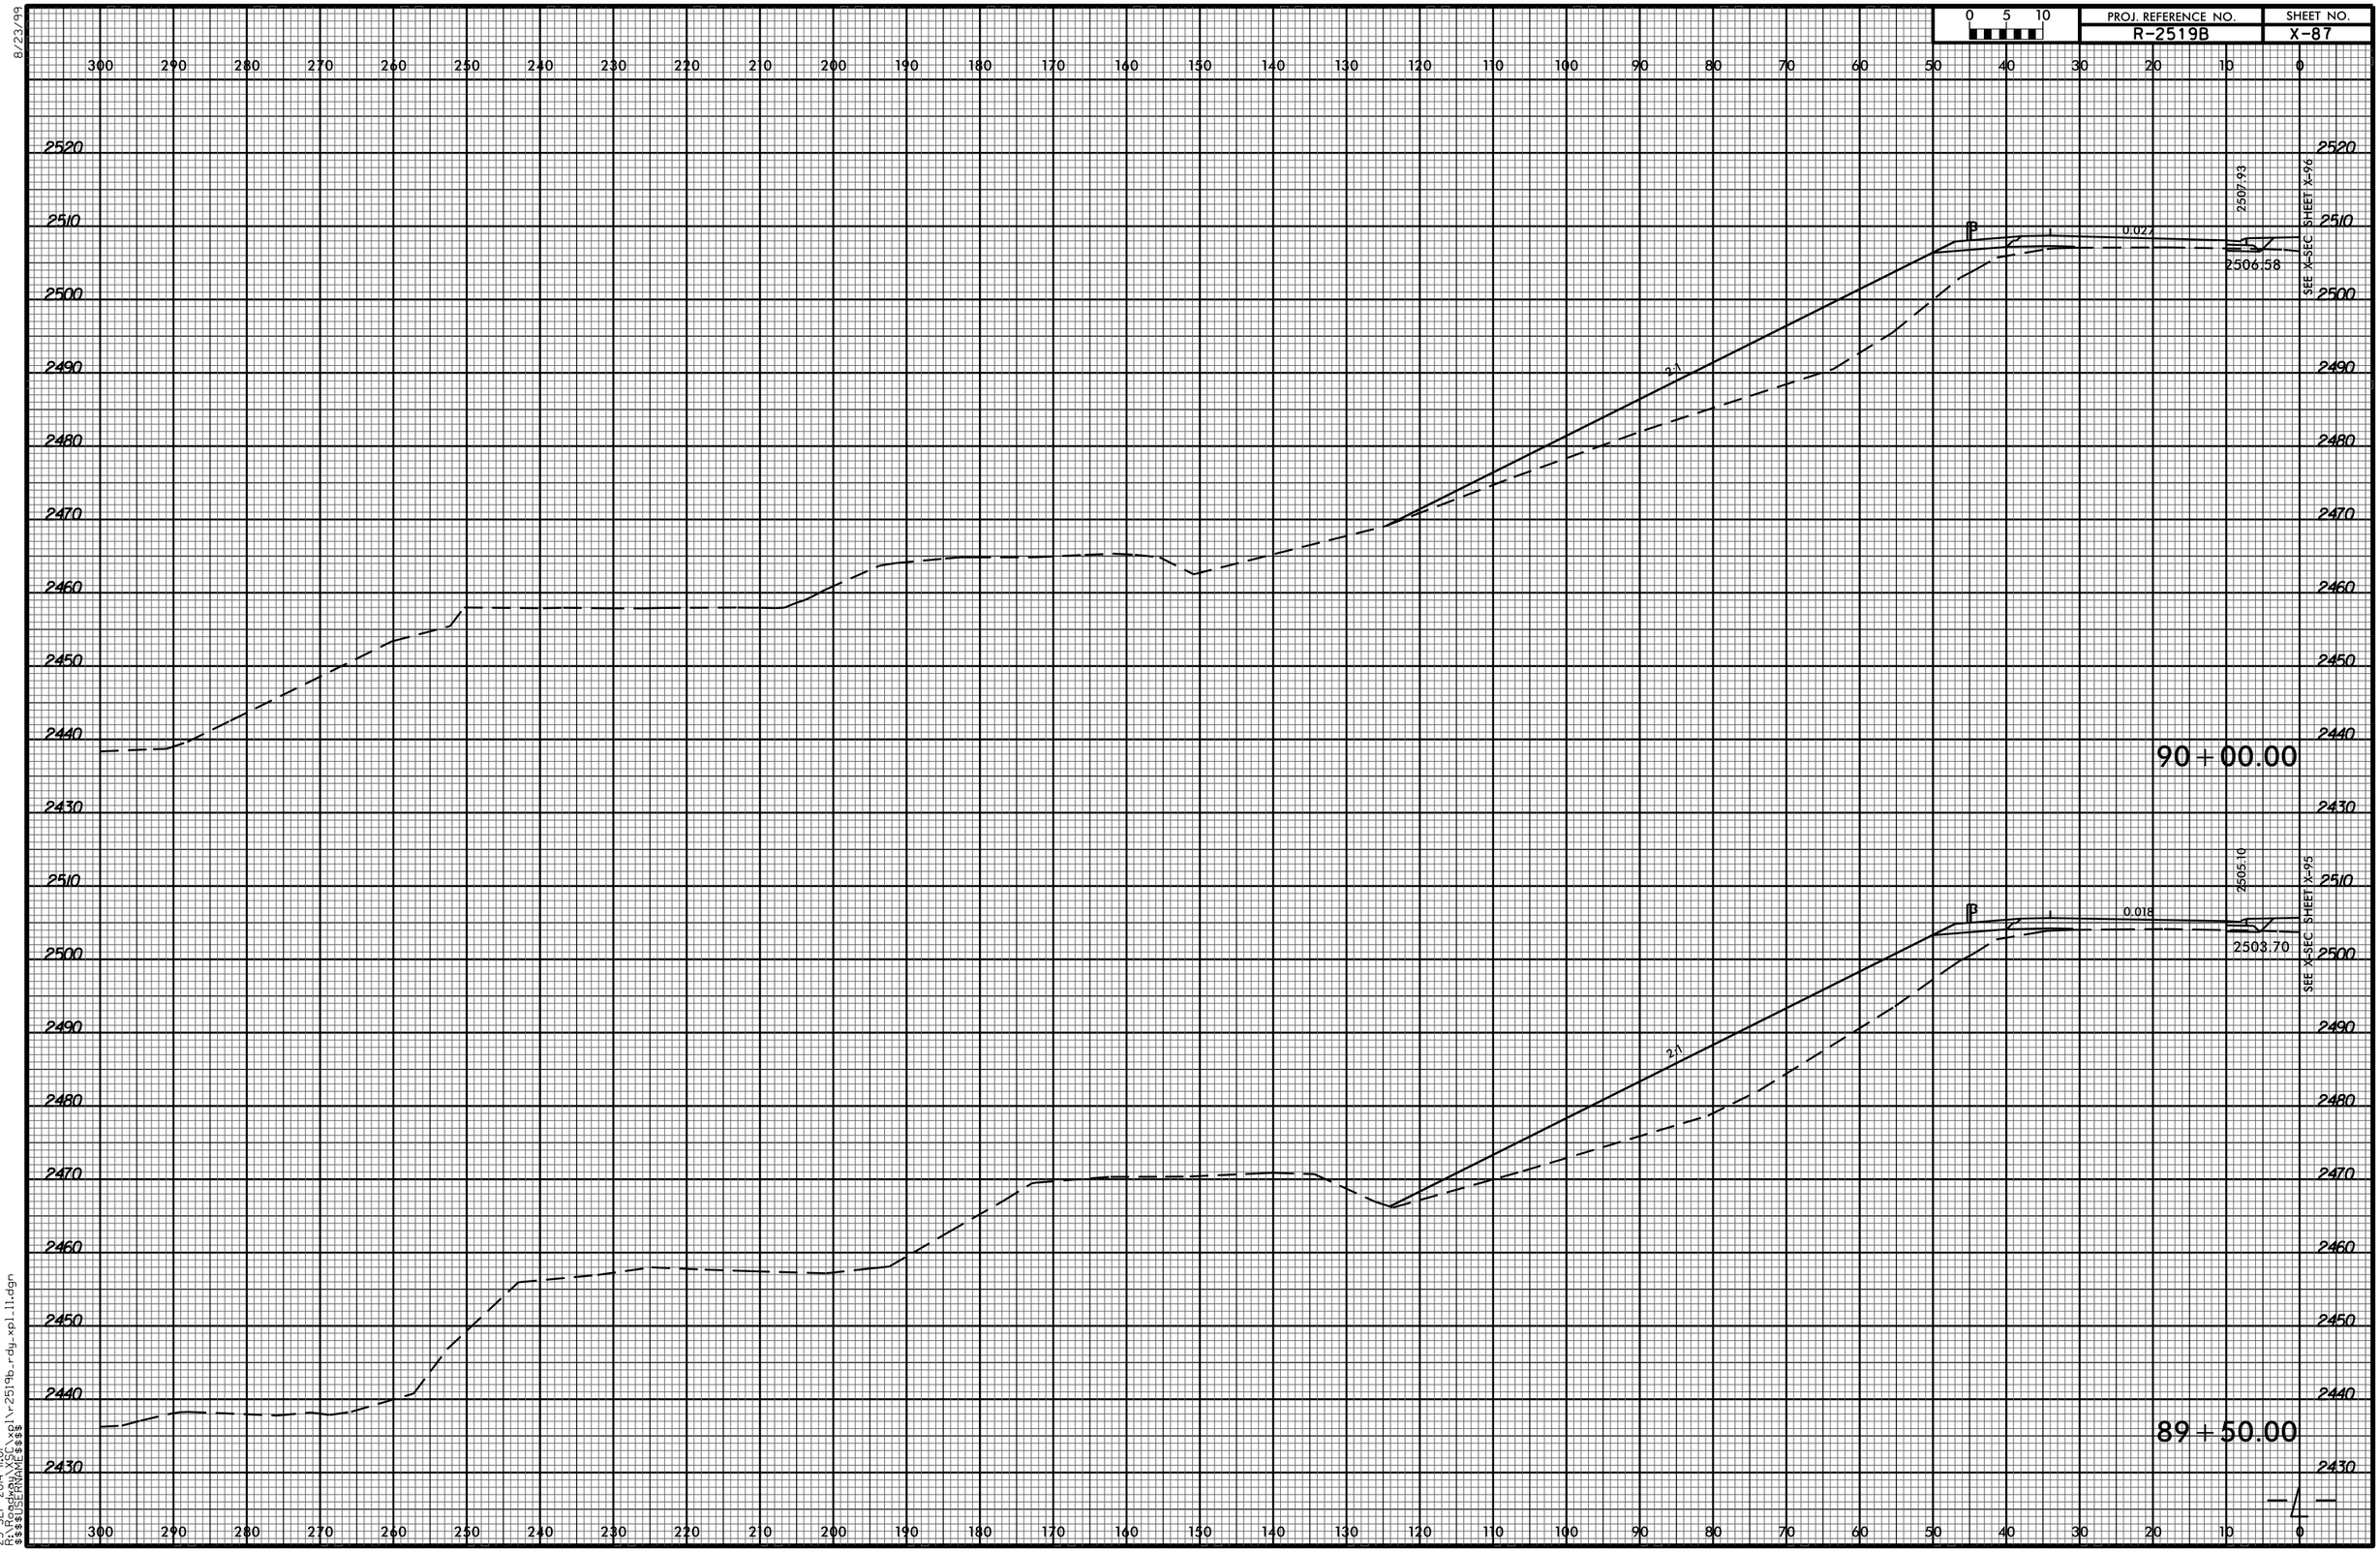
0 5 10
PROJ. REFERENCE NO.
R-2519B
SHEET NO.
X-87
90+00.00
2506.58
0.027
2.1
250/93
SEE X-SEC SHEET X-96
89+50.00
2503.70
0.018
2.1
2505.16
SEE X-SEC SHEET X-95
8/23/99
23-SEP-2014 11:01
R:\Roadway\XSC\xpl\r-2519b_rdy_xpl_11.dgn
$$$$USERNAME$$$$