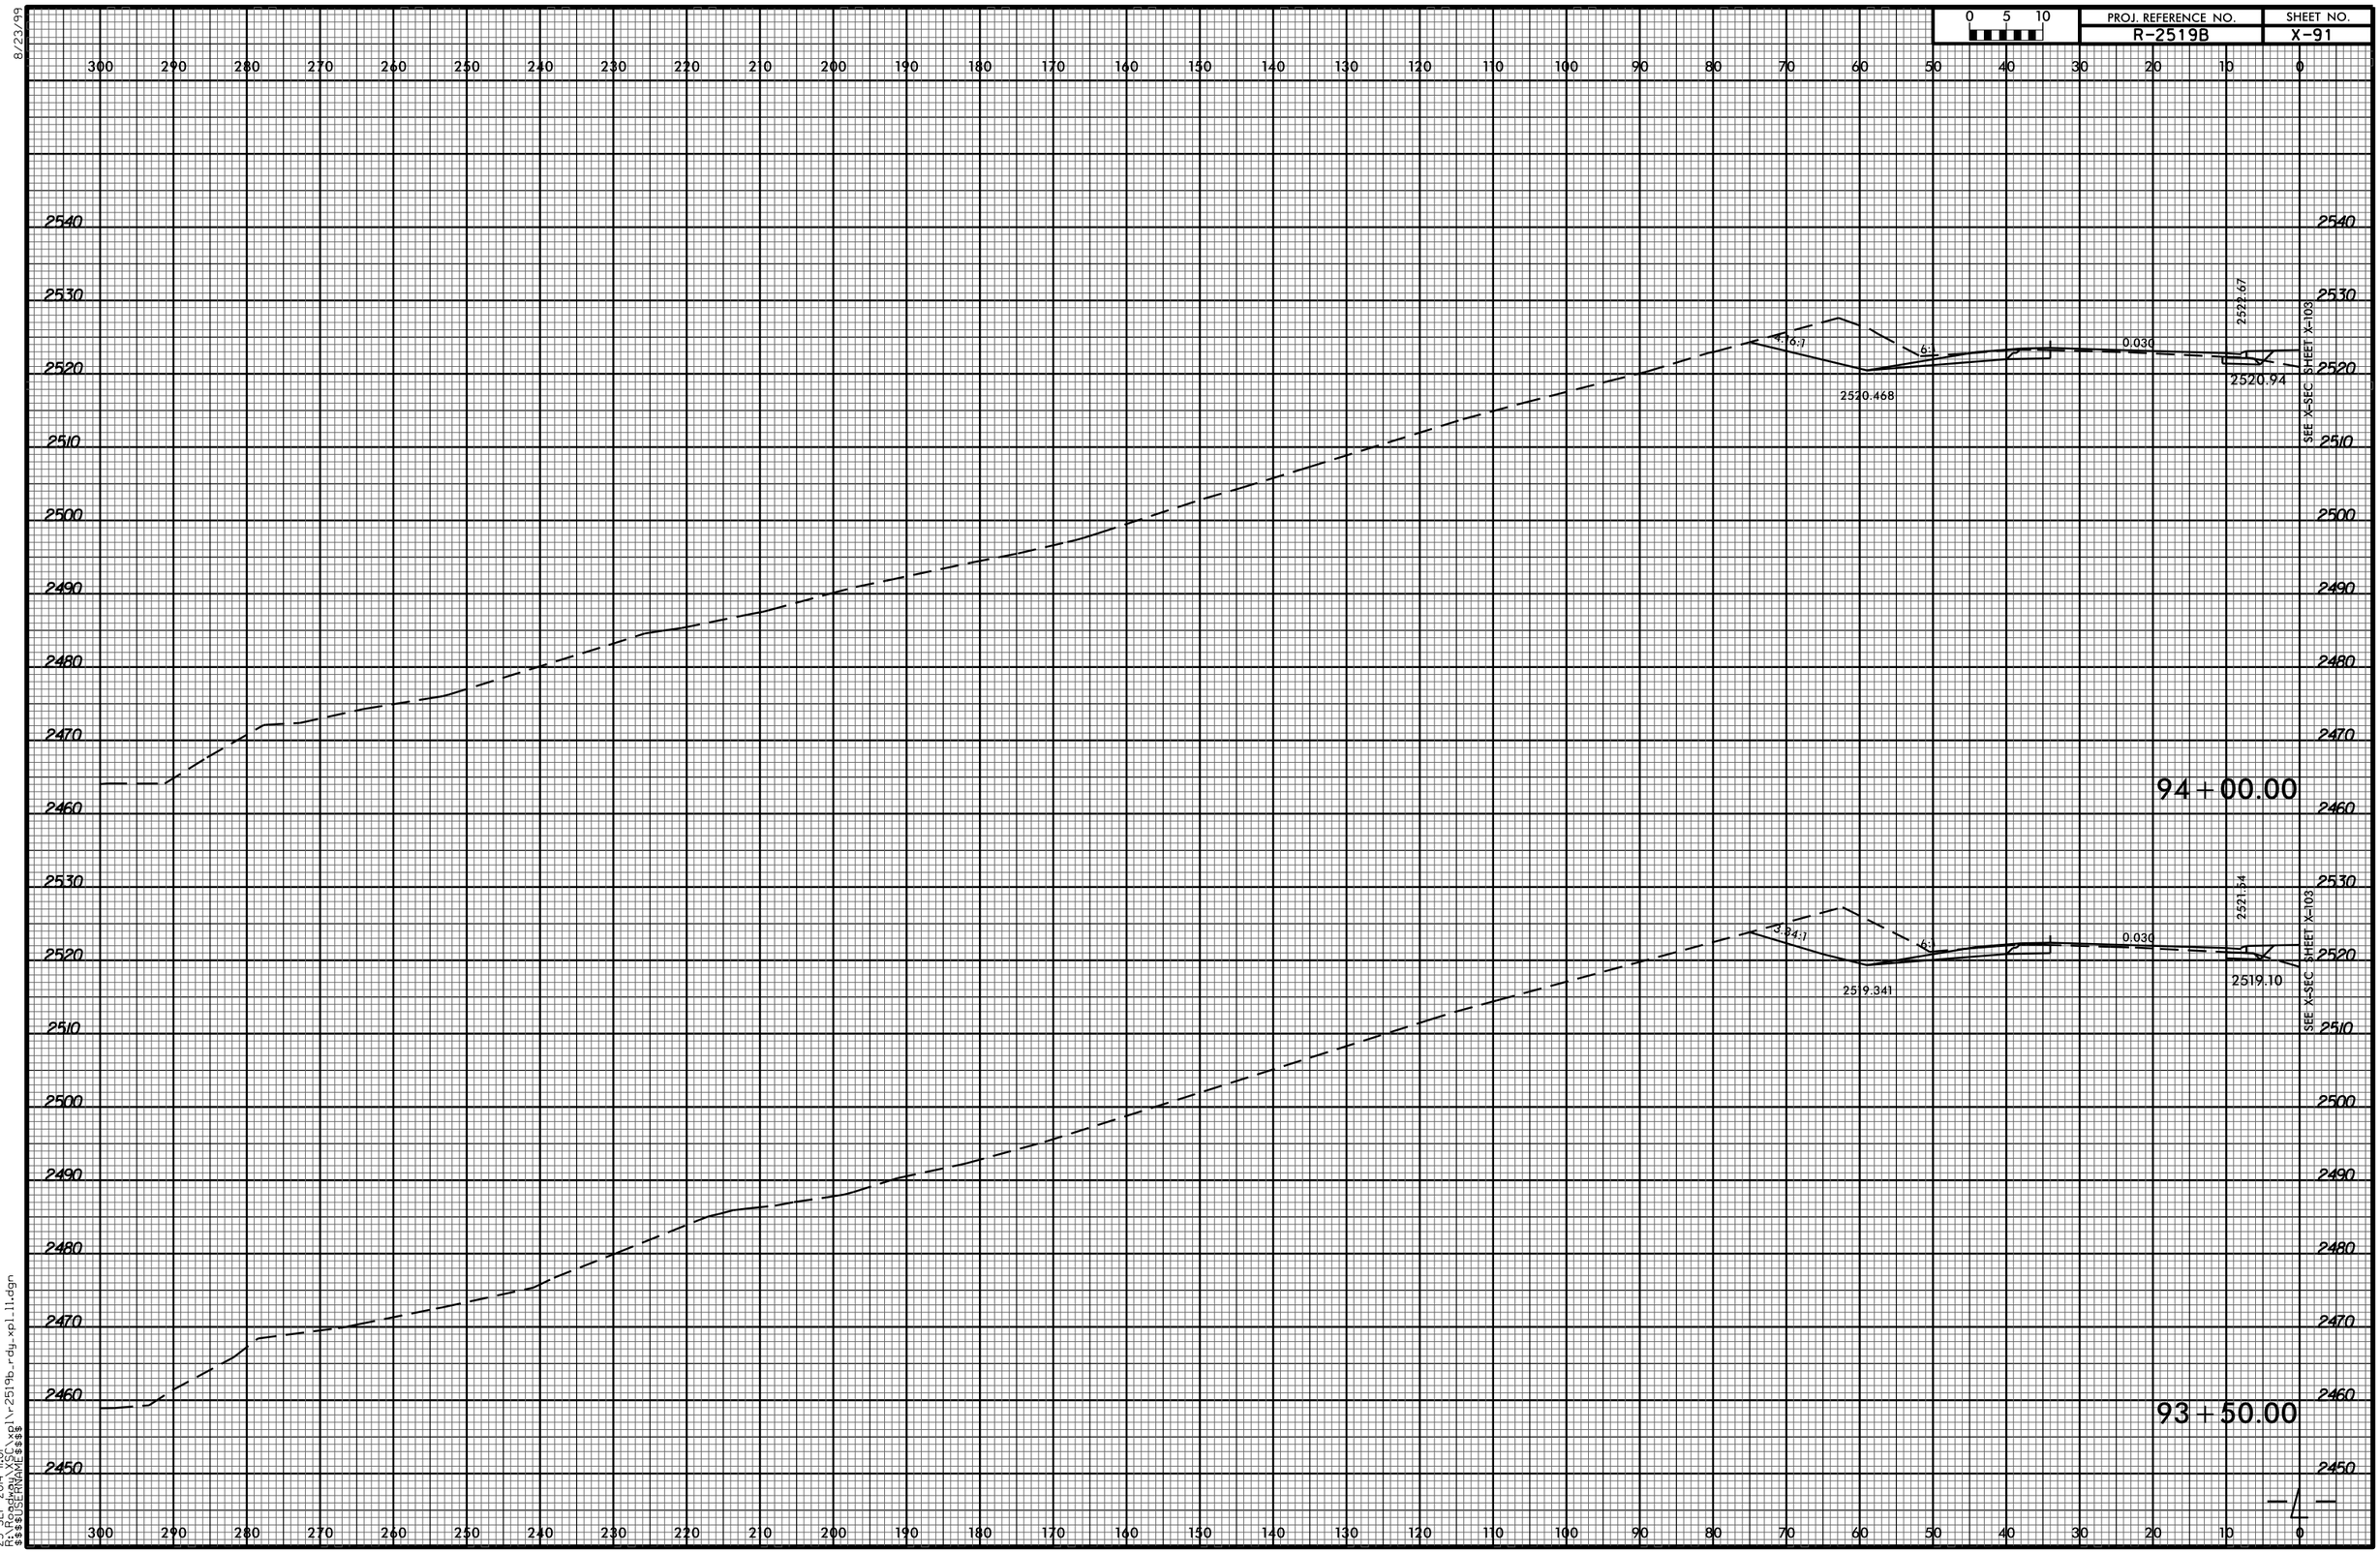
PROJ. REFERENCE NO.
R-2519B
SHEET NO.
X-91
0 5 10
94+00.00
93+50.00
2540
2530
2520
2510
2500
2490
2480
2470
2460
2450
300 290 280 270 260 250 240 230 220 210 200 190 180 170 160 150 140 130 120 110 100 90 80 70 60 50 40 30 20 10 0
-4.16:1
6:1
2520.468
0.030
2522.67
2520.94
SEE X-SEC SHEET X-103
-4.84:1
4:1
2519.341
0.030
2521.54
2519.10
SEE X-SEC SHEET X-103
8/23/99
23-SEP-2014 11:01
R:\Roadway\XSC\xpl\r-2519b_rdy_xpl_11.dgn
$$$$USERNAME$$$$