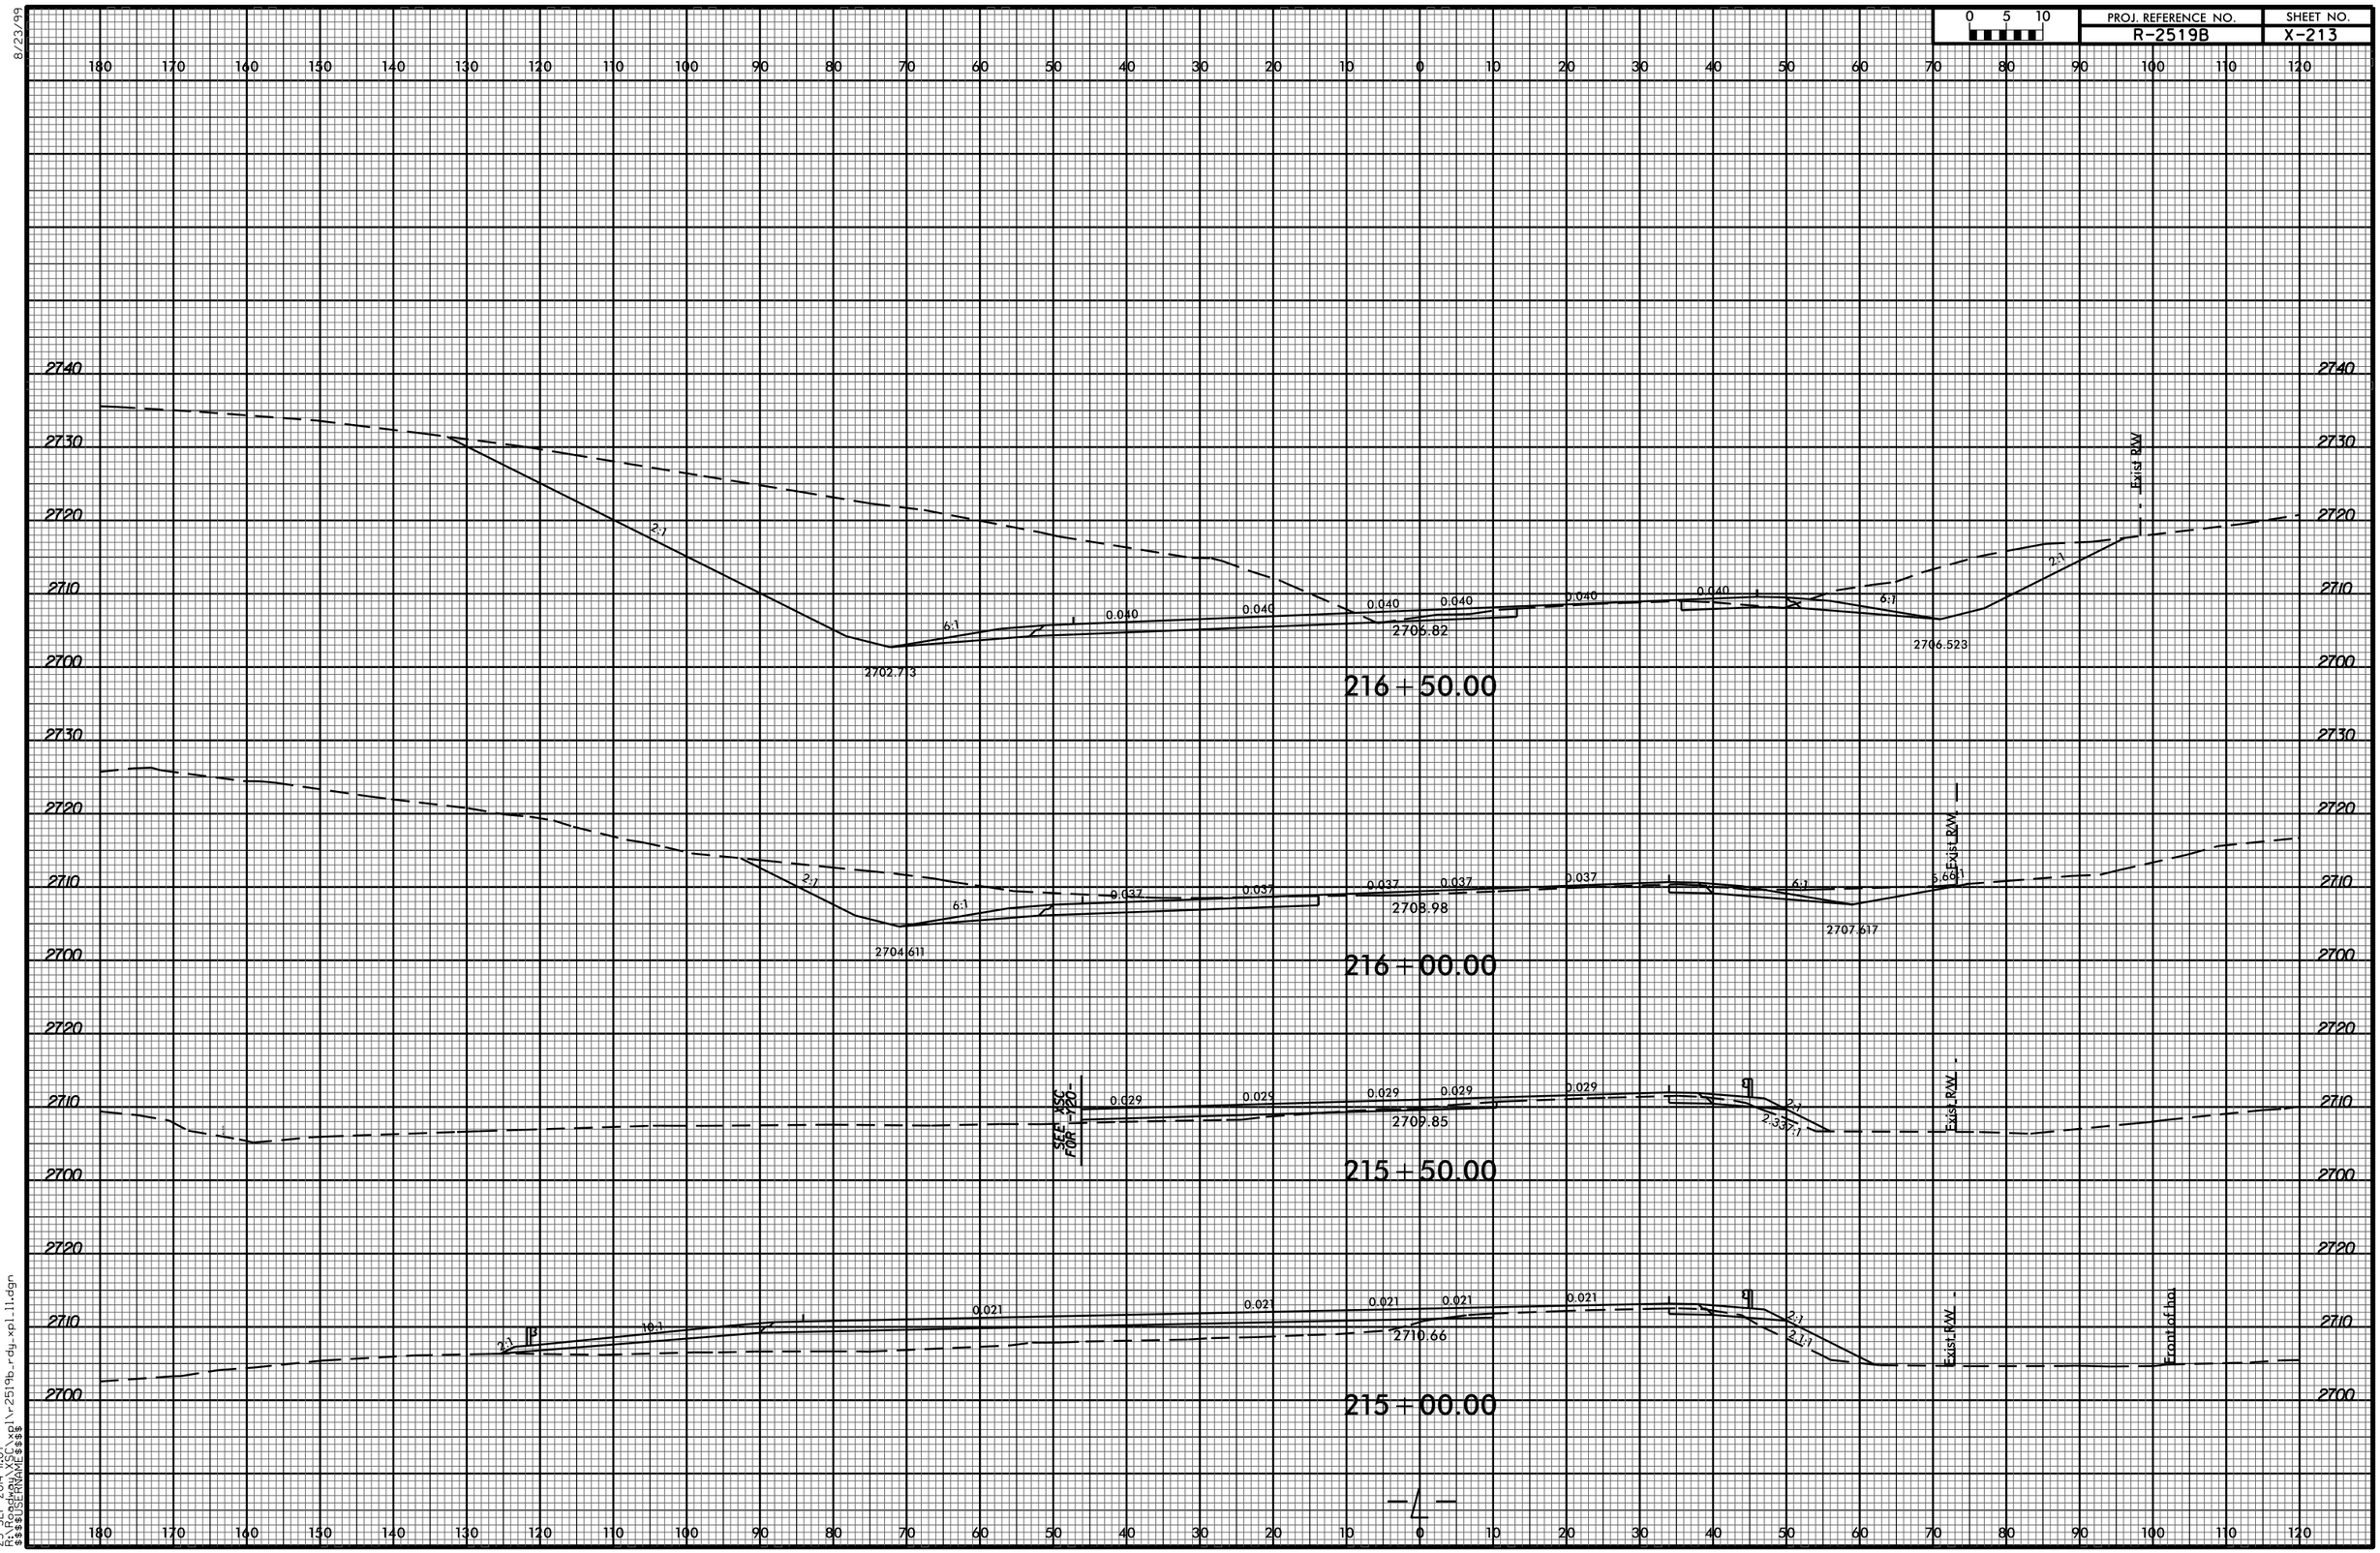
0 5 10
PROJ. REFERENCE NO.
R-2519B
SHEET NO.
X-213
216 + 50.00
2706.82
2702.713
2706.523
Exist. R/W
216 + 00.00
2708.98
2704.611
2707.617
Exist. R/W
215 + 50.00
2709.85
SEE XSC FOR 1-320
Exist. R/W
215 + 00.00
2710.66
Exist. R/W
Front of hol
0.040
0.037
0.029
0.021
6:1
2:1
10:1
2740
2730
2720
2710
2700
180 170 160 150 140 130 120 110 100 90 80 70 60 50 40 30 20 10 0 10 20 30 40 50 60 70 80 90 100 110 120
8/23/99
23-SEP-2014 11:07
R:\Roadway\XSC\xpl\r-2519b_rdy_xpl_11.dgn
$$$$USERNAME$$$$