PROJ. REFERENCE NO.	SHEET NO.
R-2519B	X-250

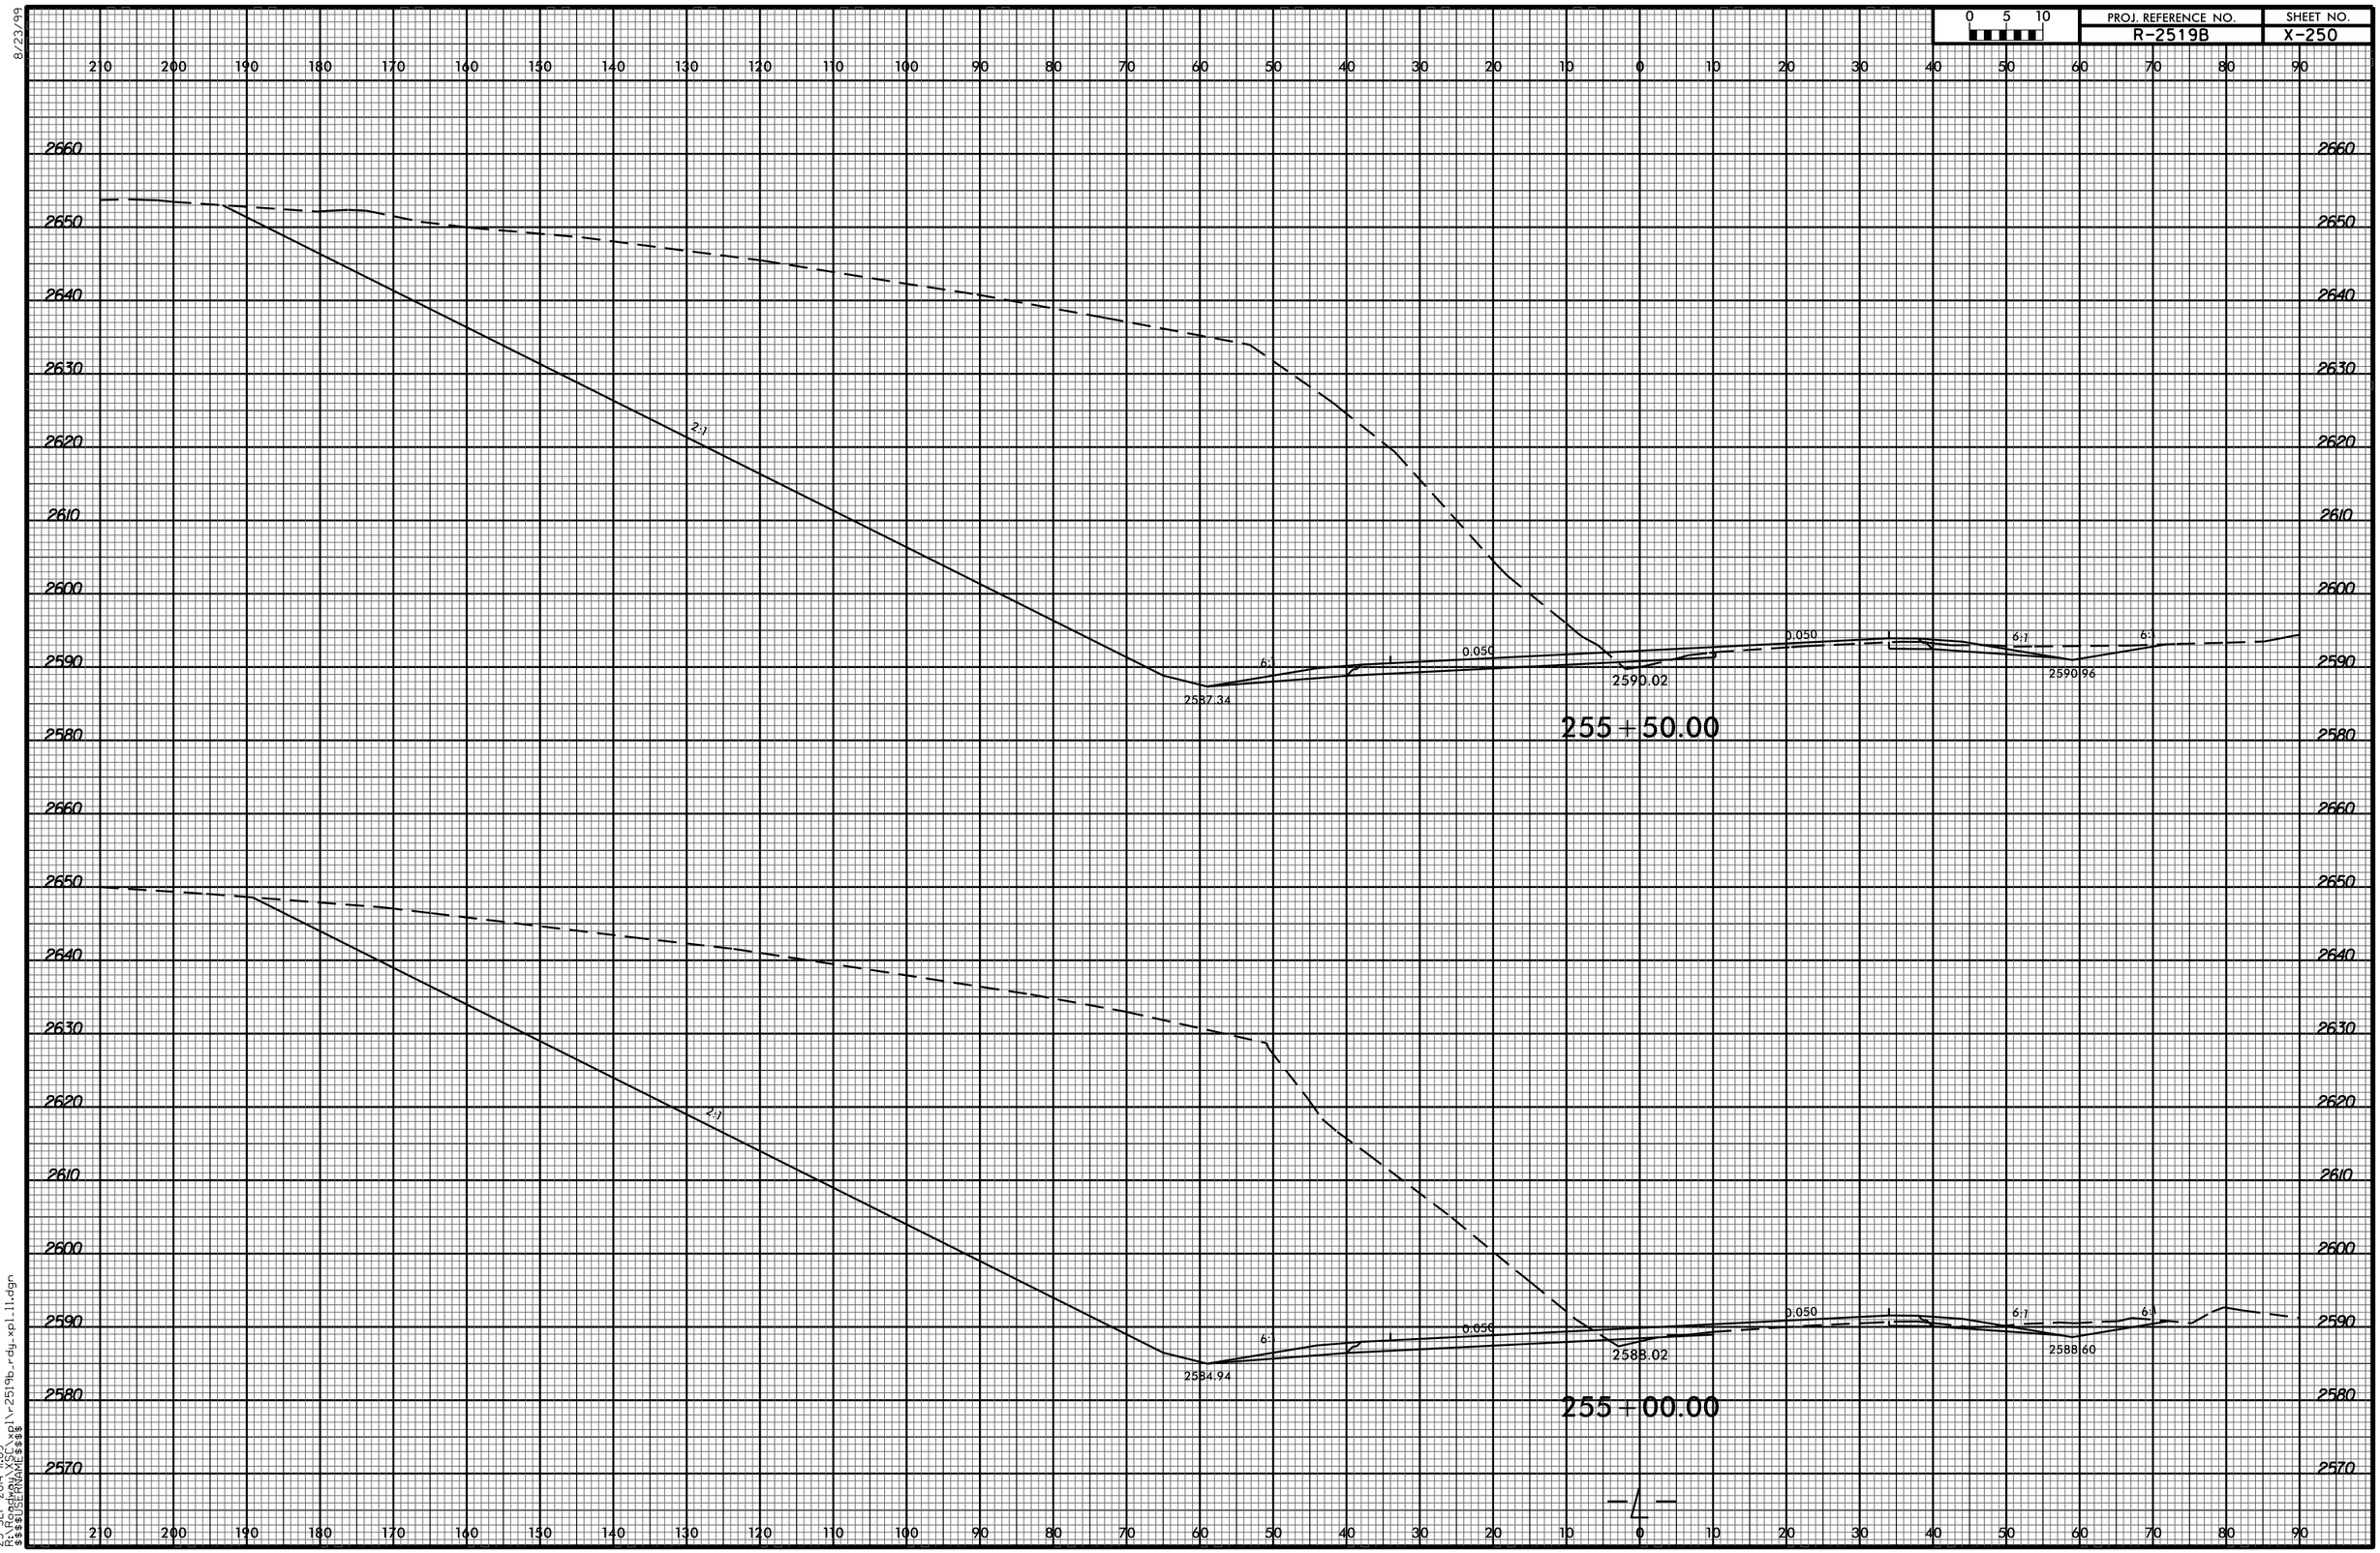

8/23/99
23-SEP-2014 11:09
R:\Roadway\XSC\xpl\r2519b_rdy_xpl_11.dgn
$$$$USERNAME$$$$