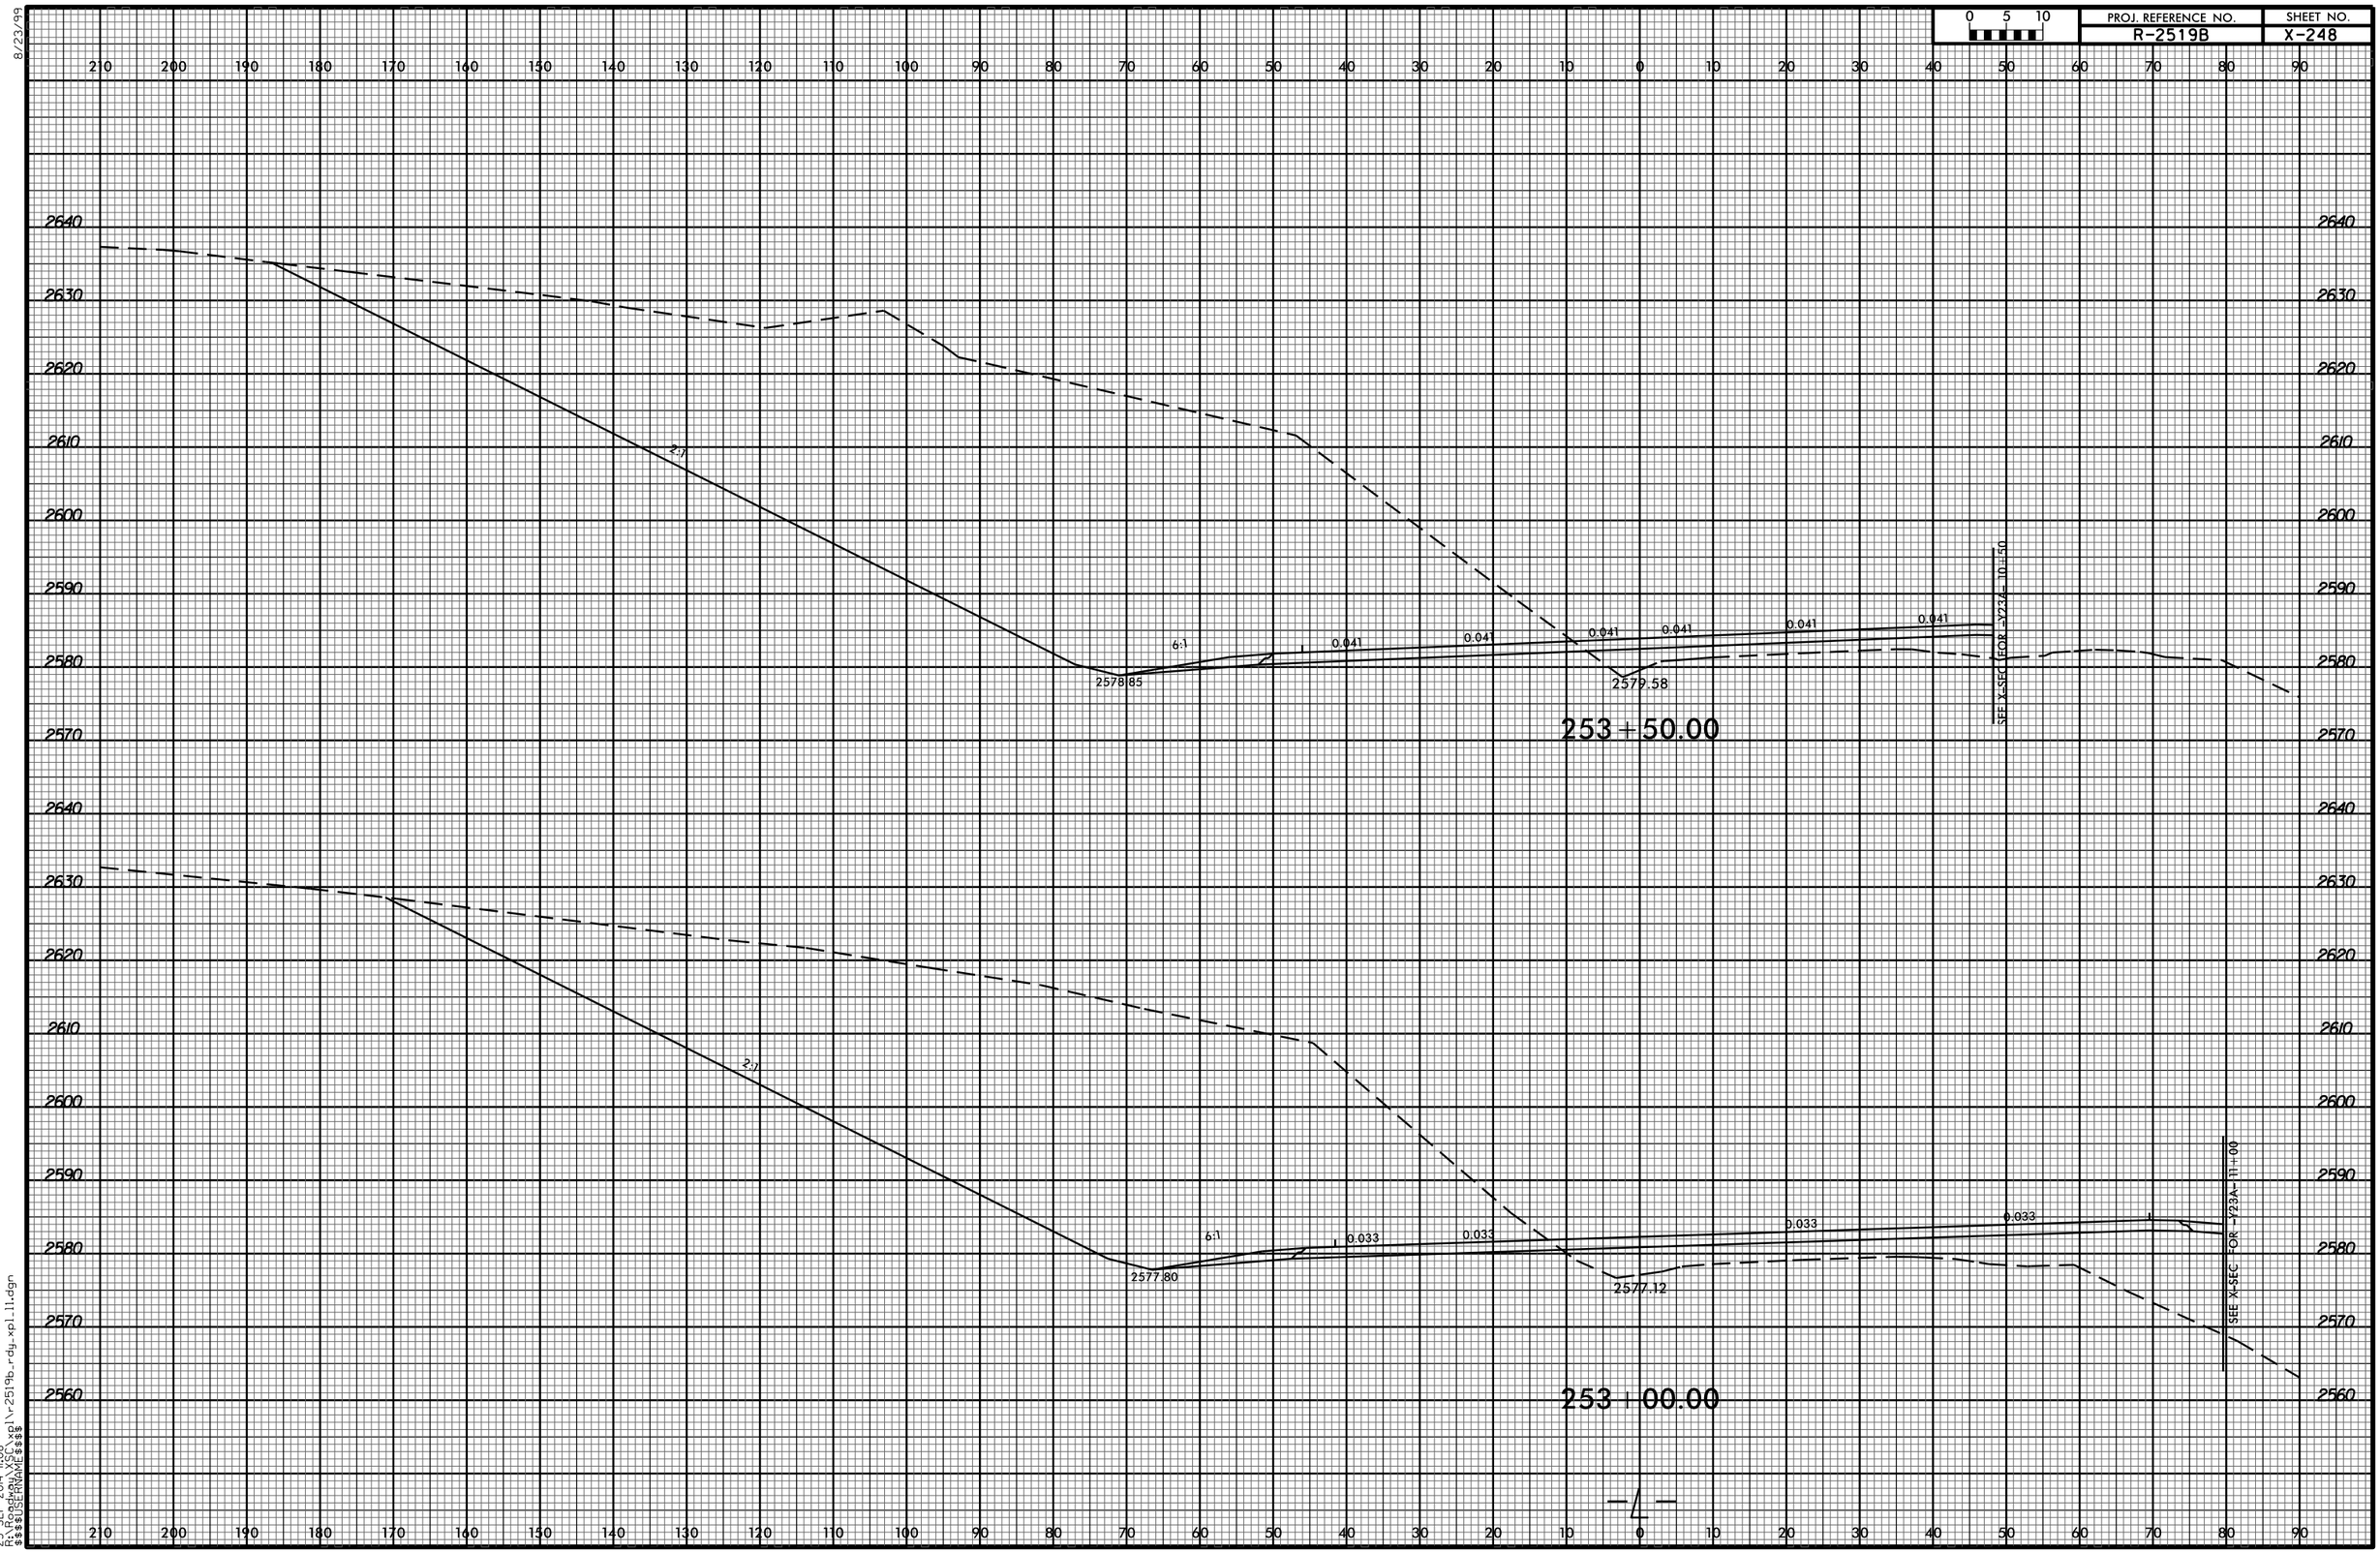
PROJ. REFERENCE NO.
R-2519B
SHEET NO.
X-248
0 5 10
2:1
6:1
0.041
2578.85
2579.58
253+50.00
SEE X-SEC FOR -Y23A- 10+50
2577.80
2577.12
0.033
253+00.00
SEE X-SEC FOR -Y23A- 11+00
-4-
8/23/99
23-SEP-2014 11:08
R:\Roadway\X-SC\xpl\r-2519b_rdy_xpl_11.dgn
$$$$USERNAME$$$$