8/23/99

0 5 10	PROJ. REFERENCE NO.	SHEET NO.
	R-2519B	X-174

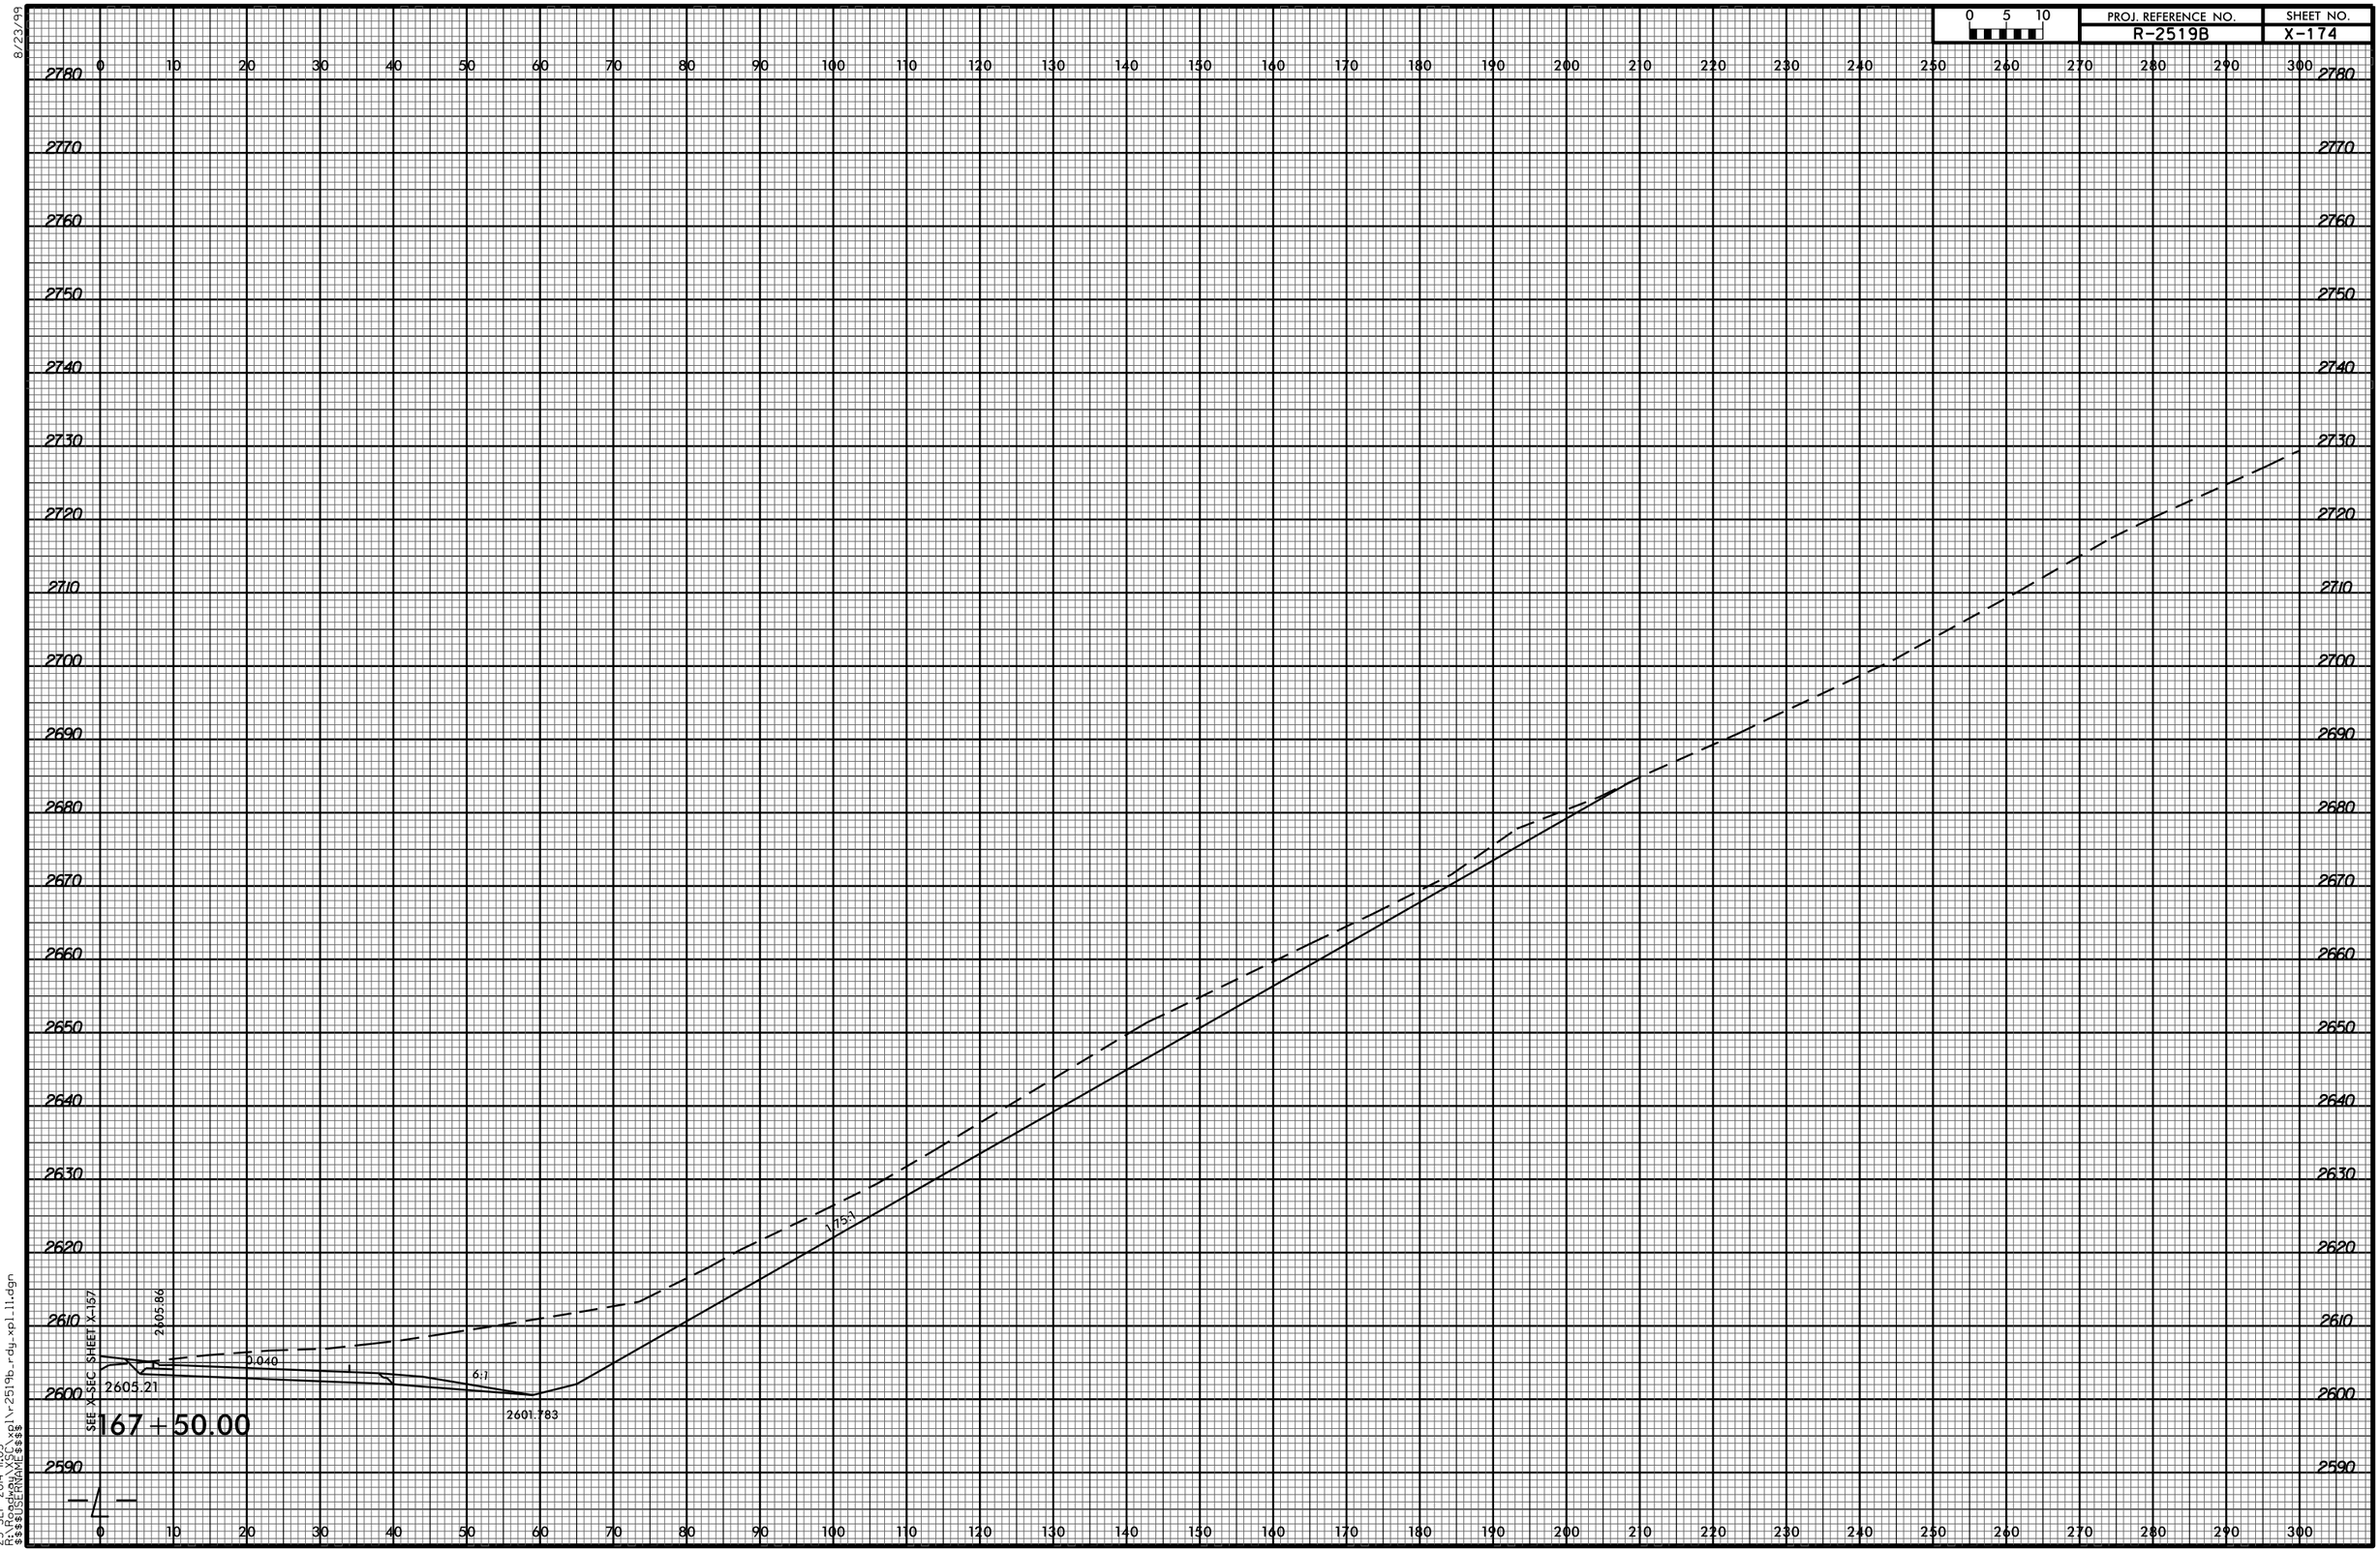

23-SEP-2014 11:05
R:\Roadway\SC\xpl\r-2519b_rdy_xpl_11.dgn
$$$$USERNAME$$$$