8/23/99

PROJ. REFERENCE NO.	SHEET NO.
R-2519B	X-257

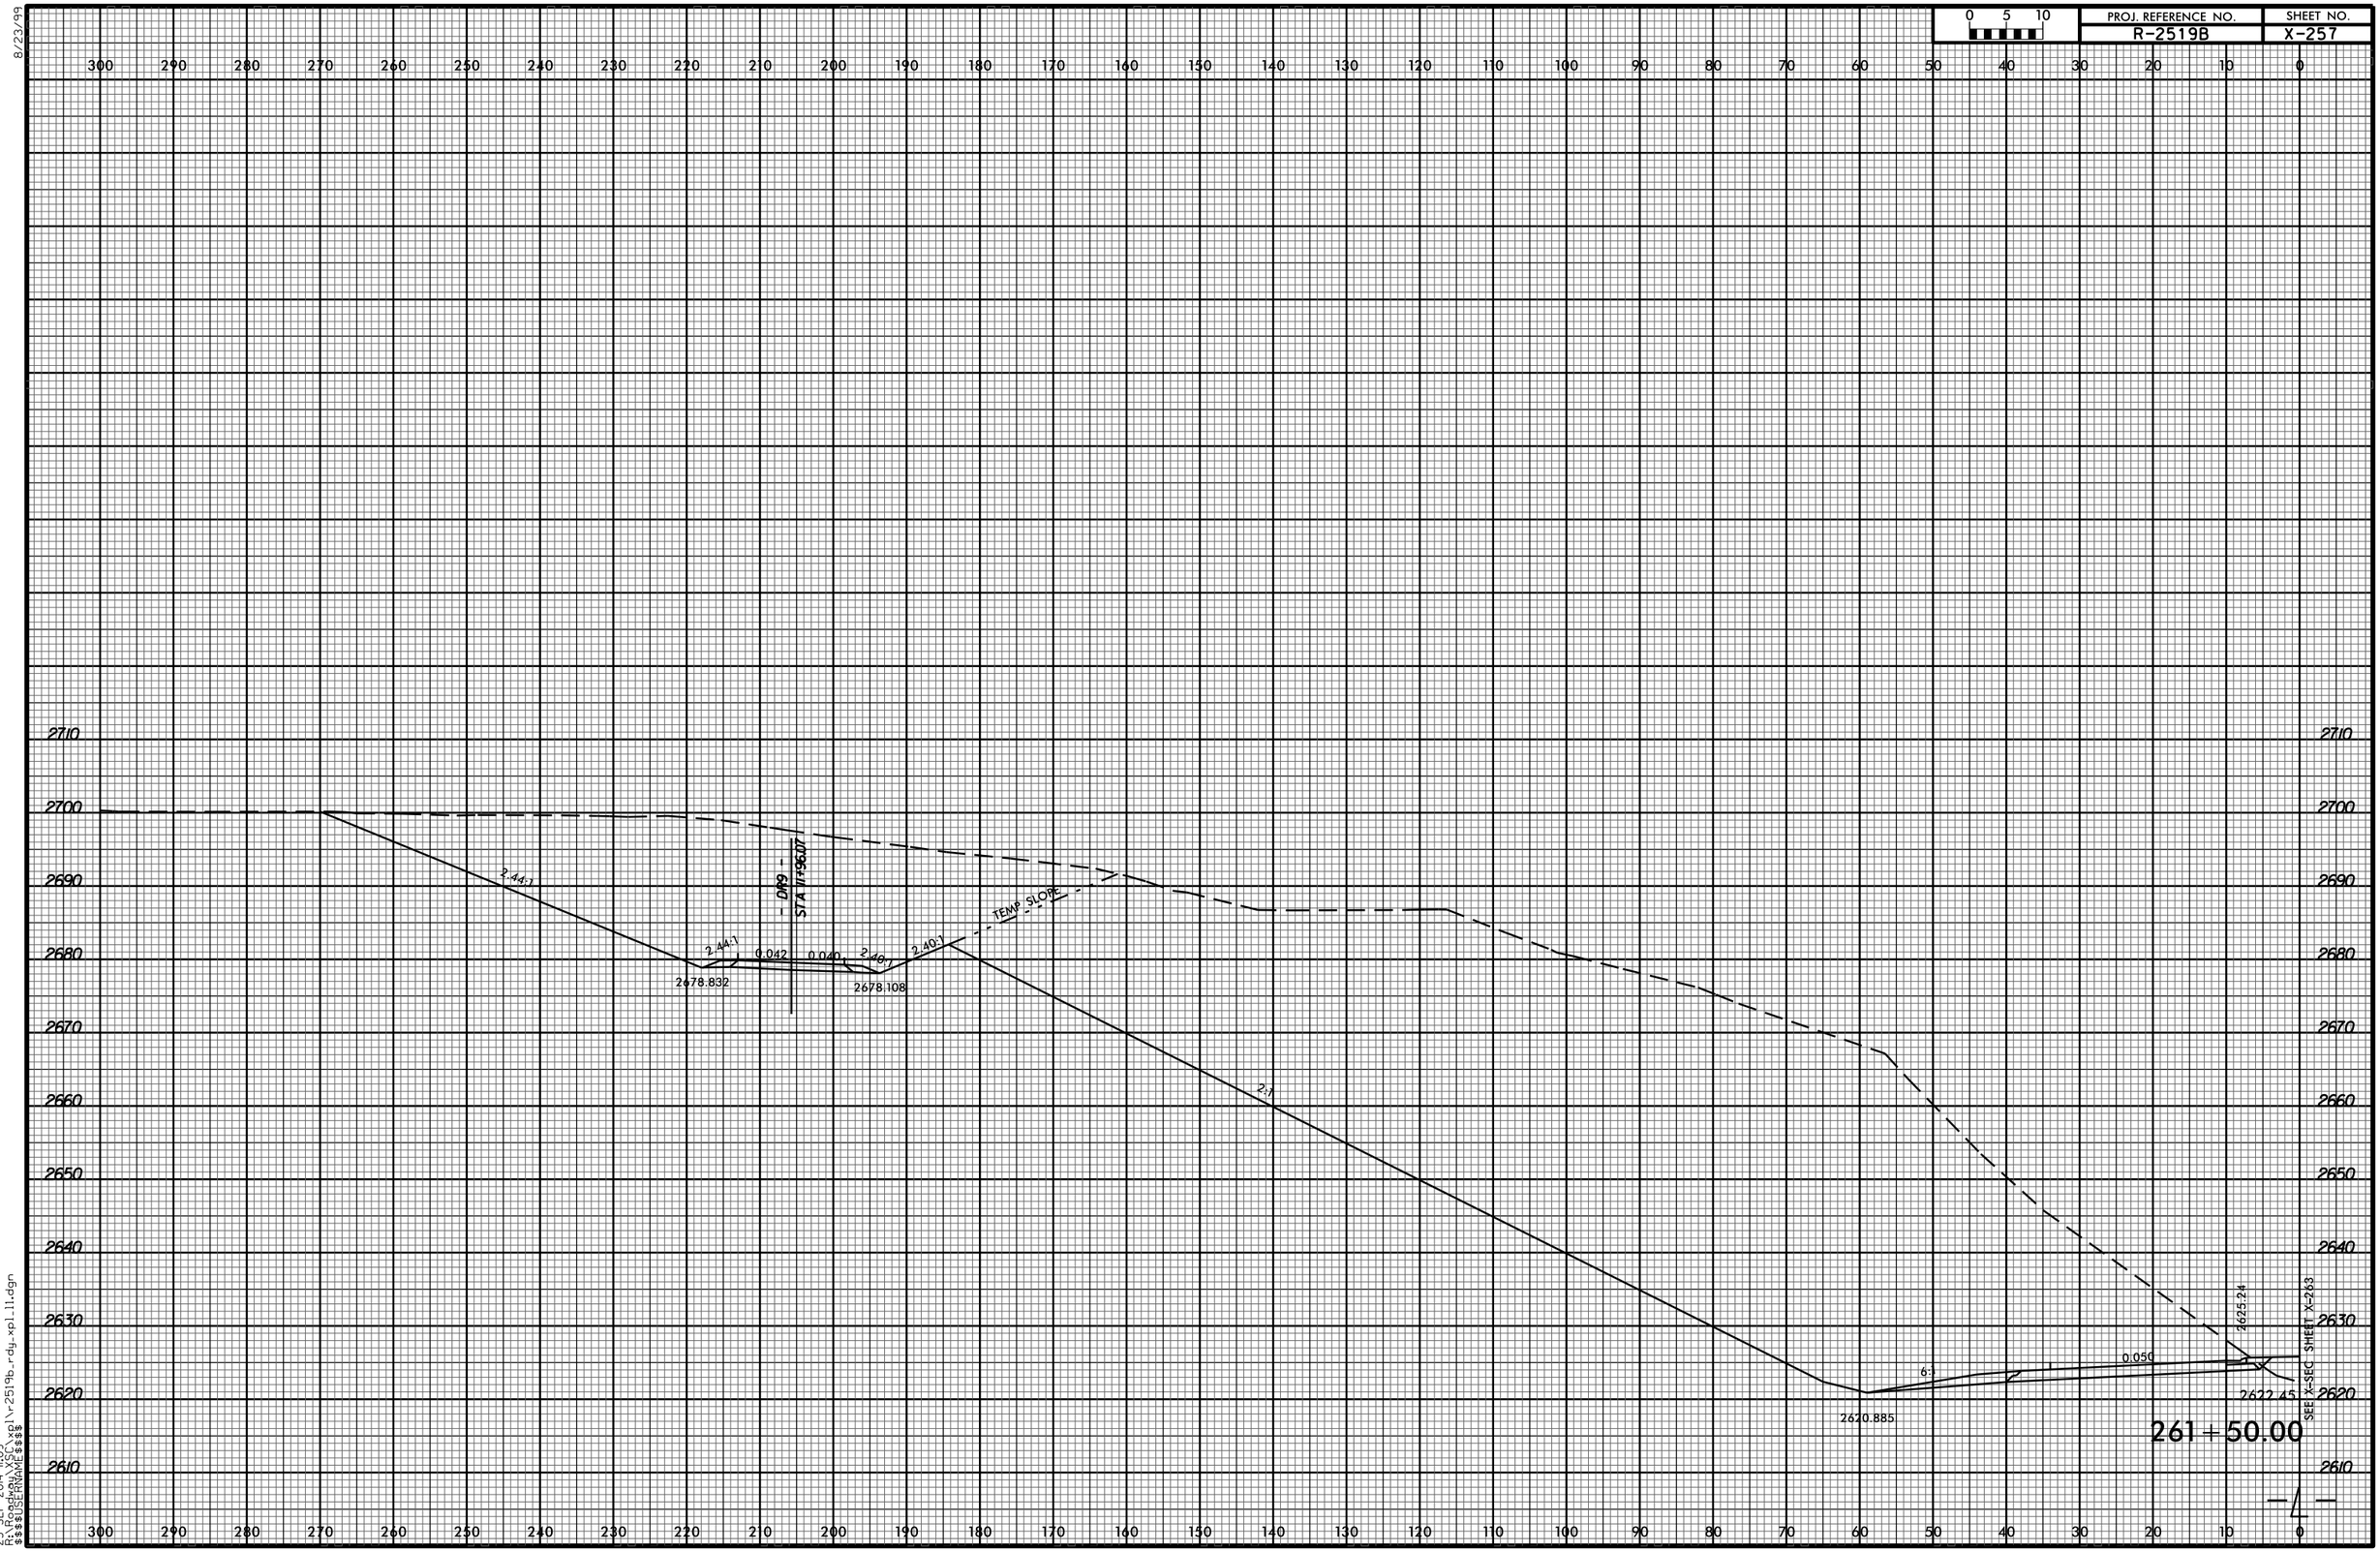

23-SEP-2014 11:09
R:\Roadway\X-SC\xpl\r2519b_rdy_xpl_11.dgn
$$$$USERNAME$$$$