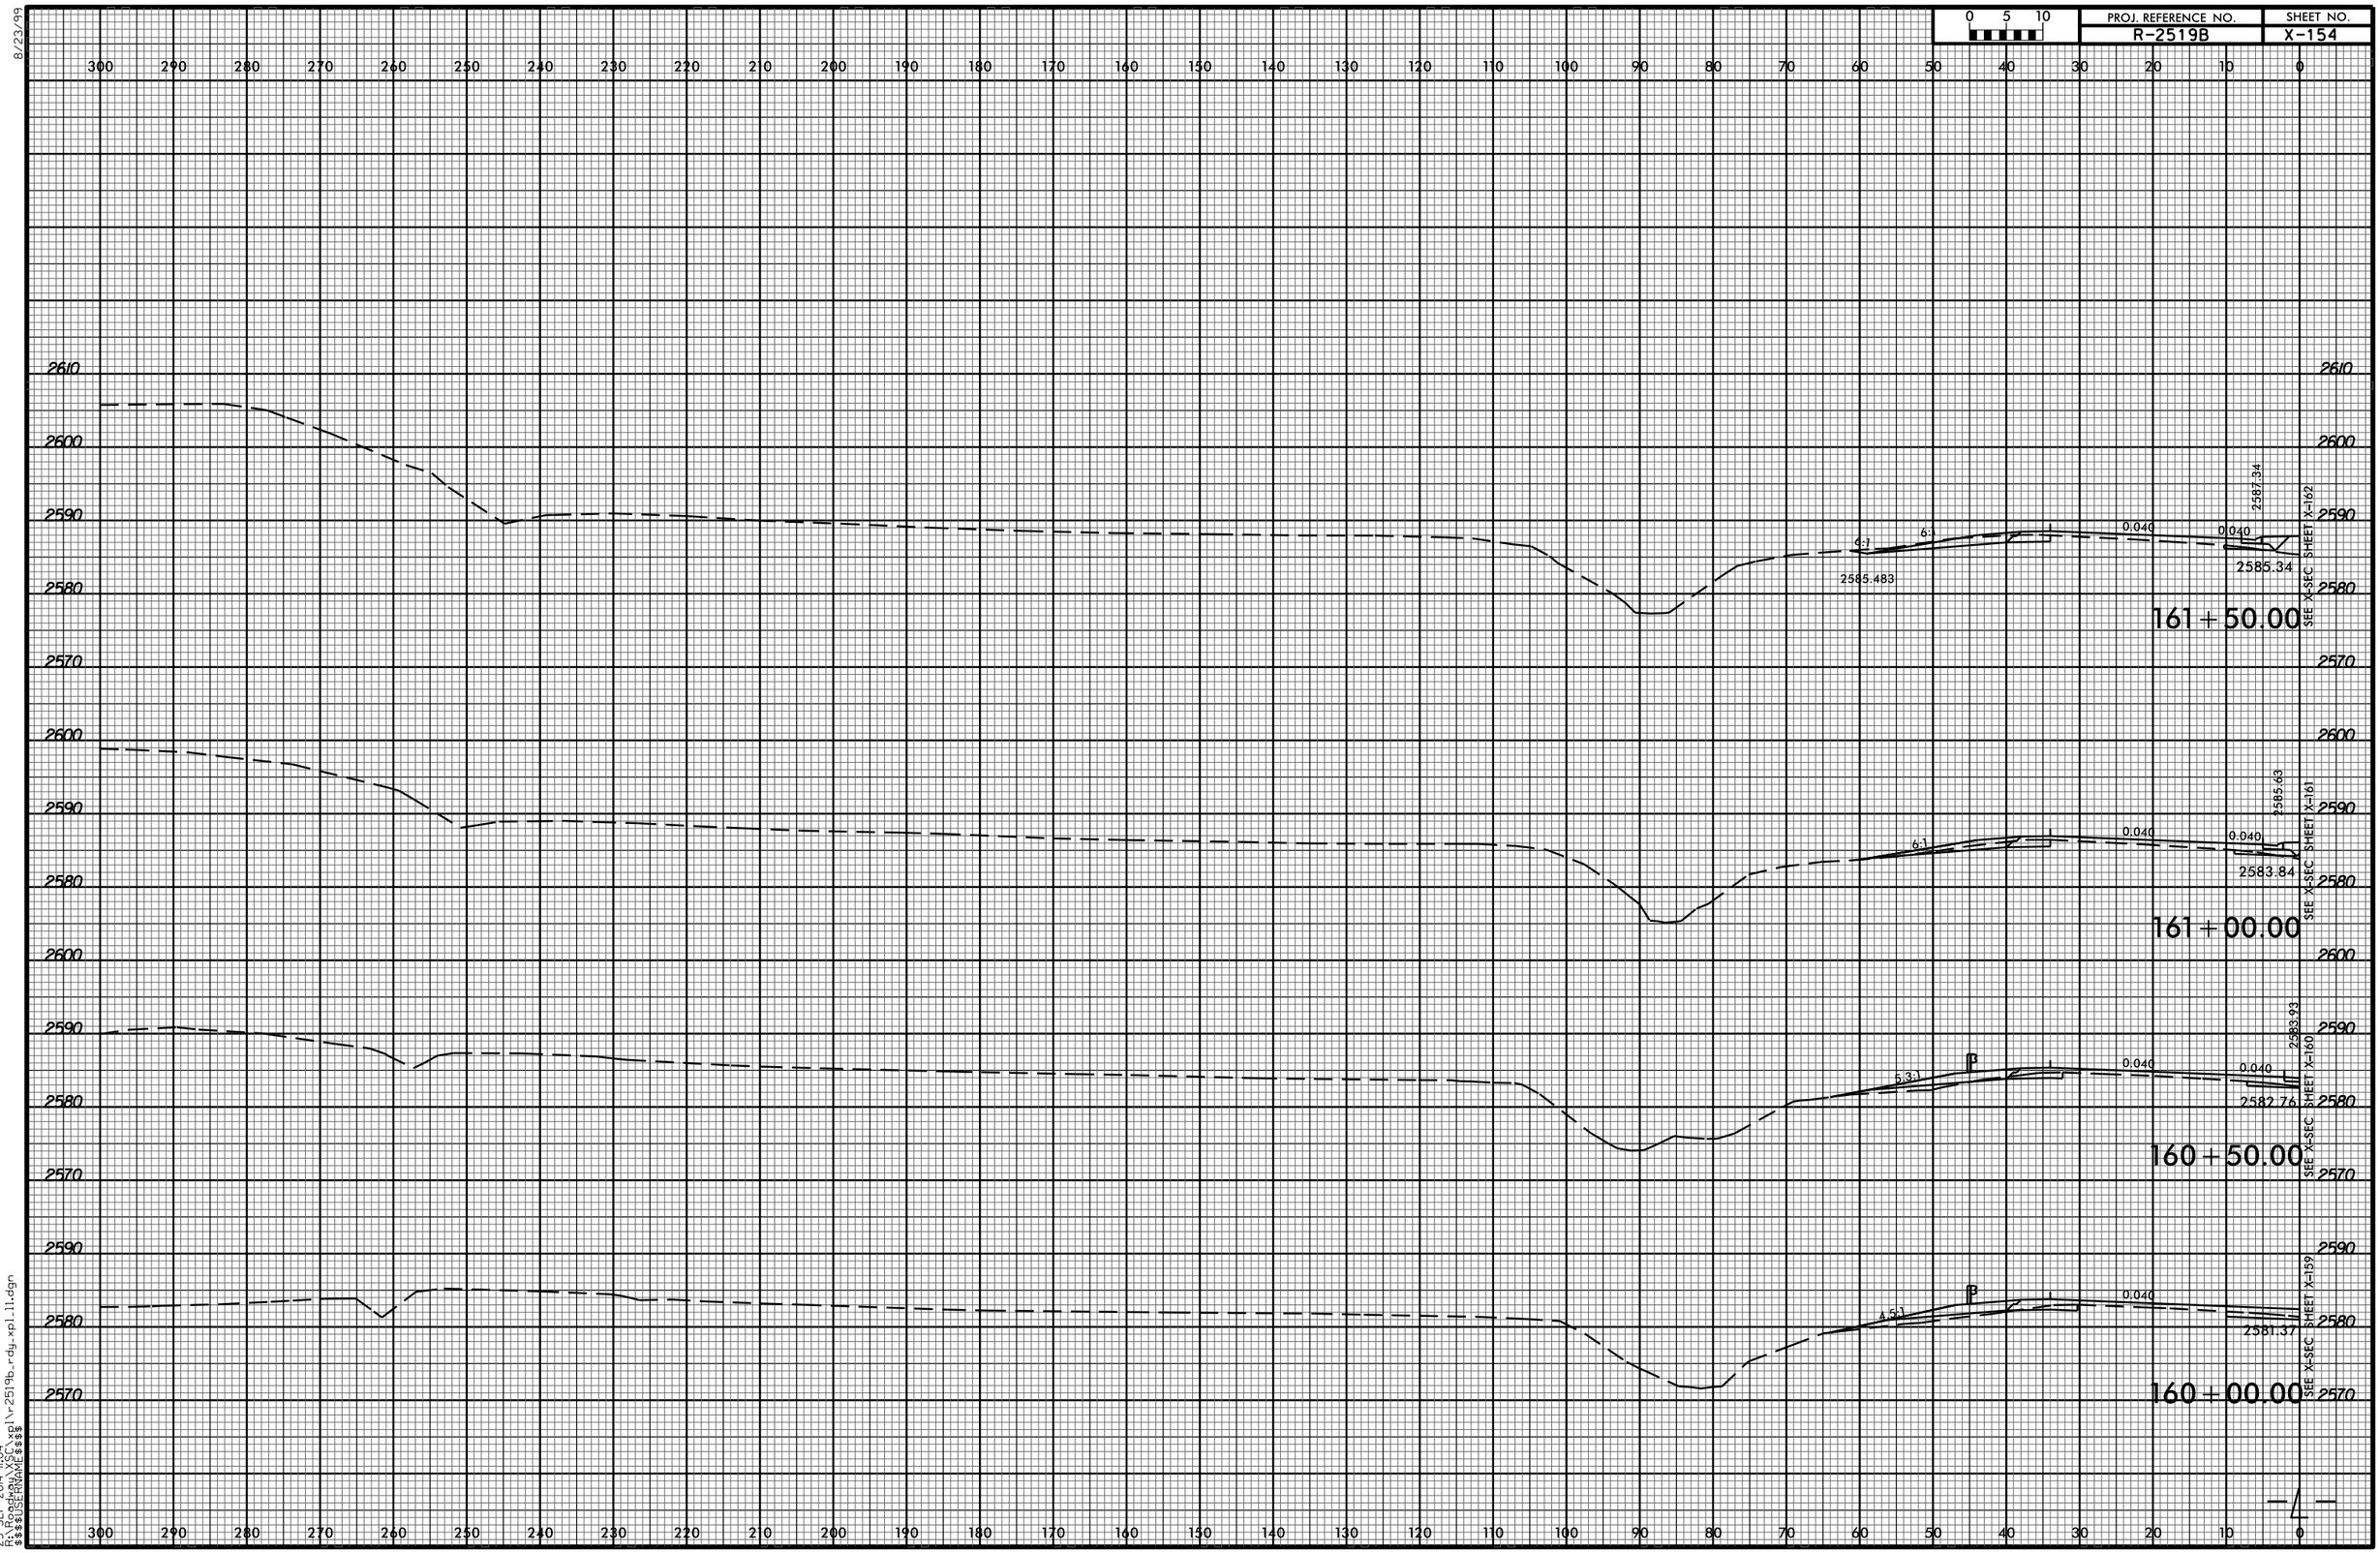
PROJ. REFERENCE NO.
R-2519B
SHEET NO.
X-154
0 5 10
161+50.00
2585.483
2587.34
2585.34
0.040
6:1
SEE X-SEC SHEET X-162
161+00.00
2583.84
2585.63
SEE X-SEC SHEET X-161
160+50.00
2582.76
2583.93
SEE X-SEC SHEET X-160
160+00.00
2581.37
SEE X-SEC SHEET X-159
2610
2600
2590
2580
2570
8/23/99
23-SEP-2014 11:04
R:\Roadway\XSC\xpl\r-2519b_rdy_xpl_11.dgn
$$$$USERNAME$$$$