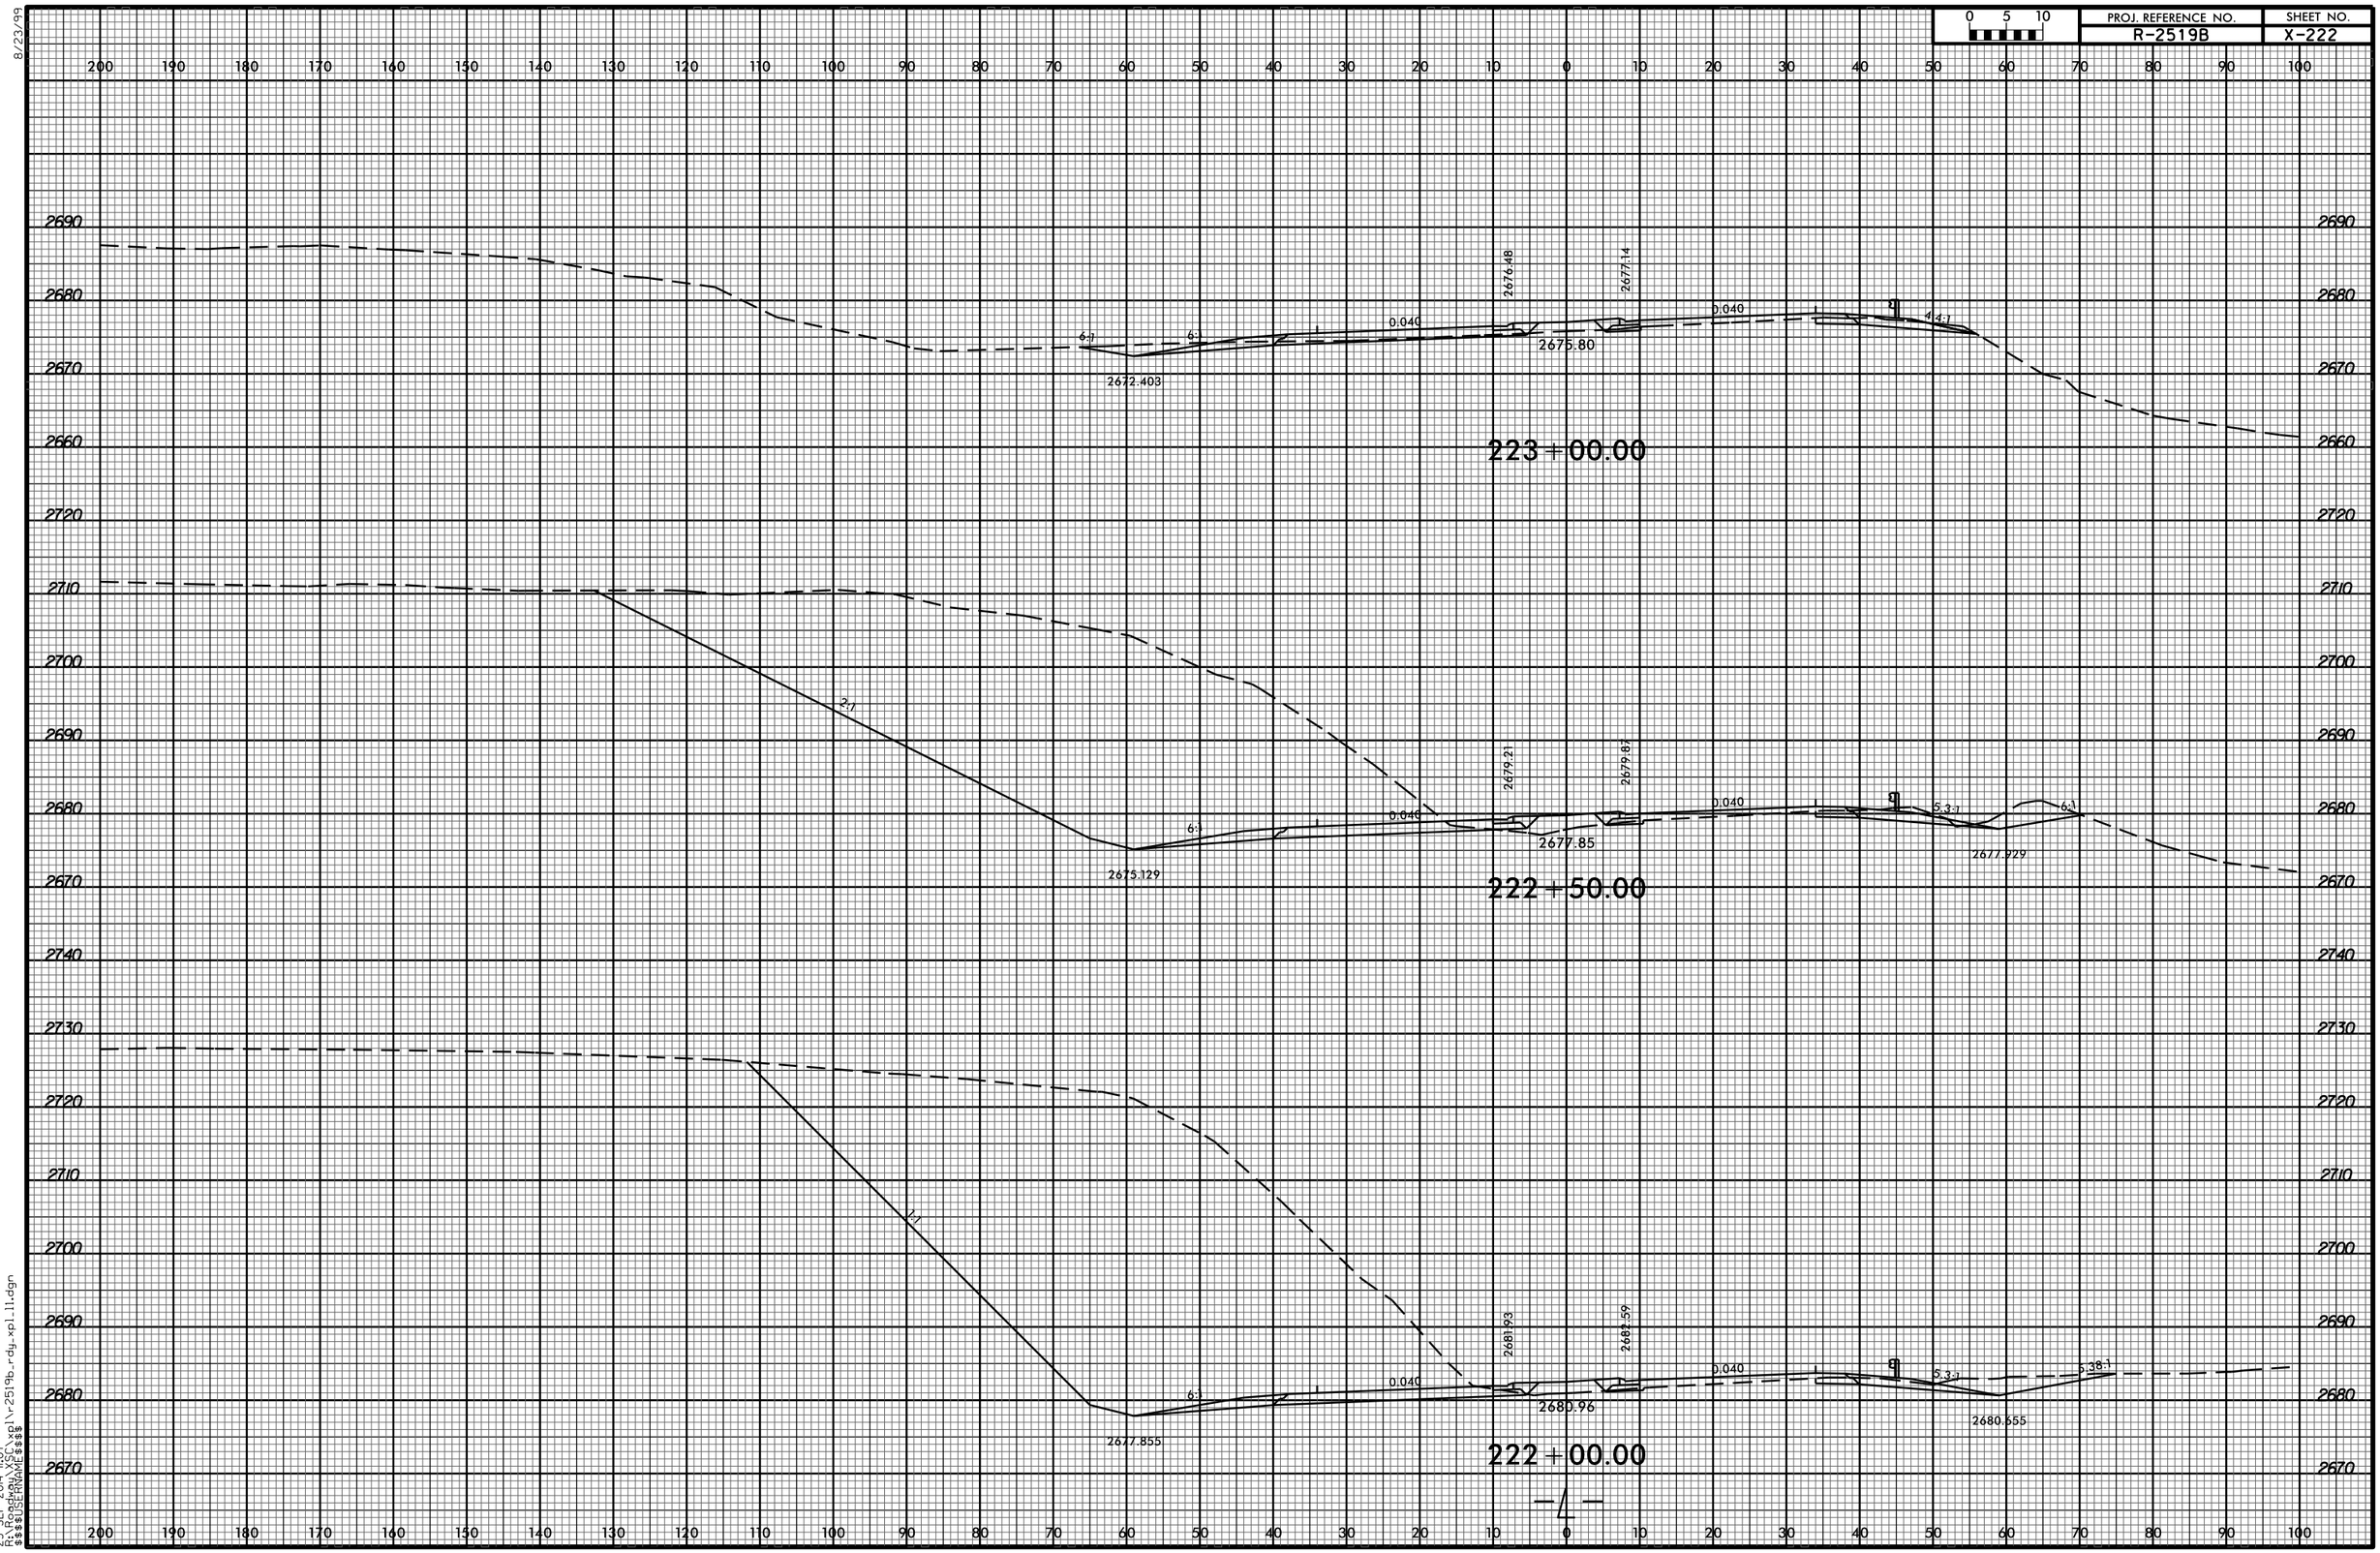
0 5 10
PROJ. REFERENCE NO.
R-2519B
SHEET NO.
X-222
223+00.00
2675.80
2676.48
2677.14
2672.403
0.040
6:1
4:1
222+50.00
2677.85
2679.21
2679.87
2675.129
5.3:1
2677.929
222+00.00
2680.96
2681.93
2681.59
2677.855
5.38:1
2680.555
2:1
1:1
8/23/99
23-SEP-2014 11:07
R:\Roadway\XSC\xpl\r-2519b_rdy_xpl_11.dgn
$$$$USERNAME$$$$