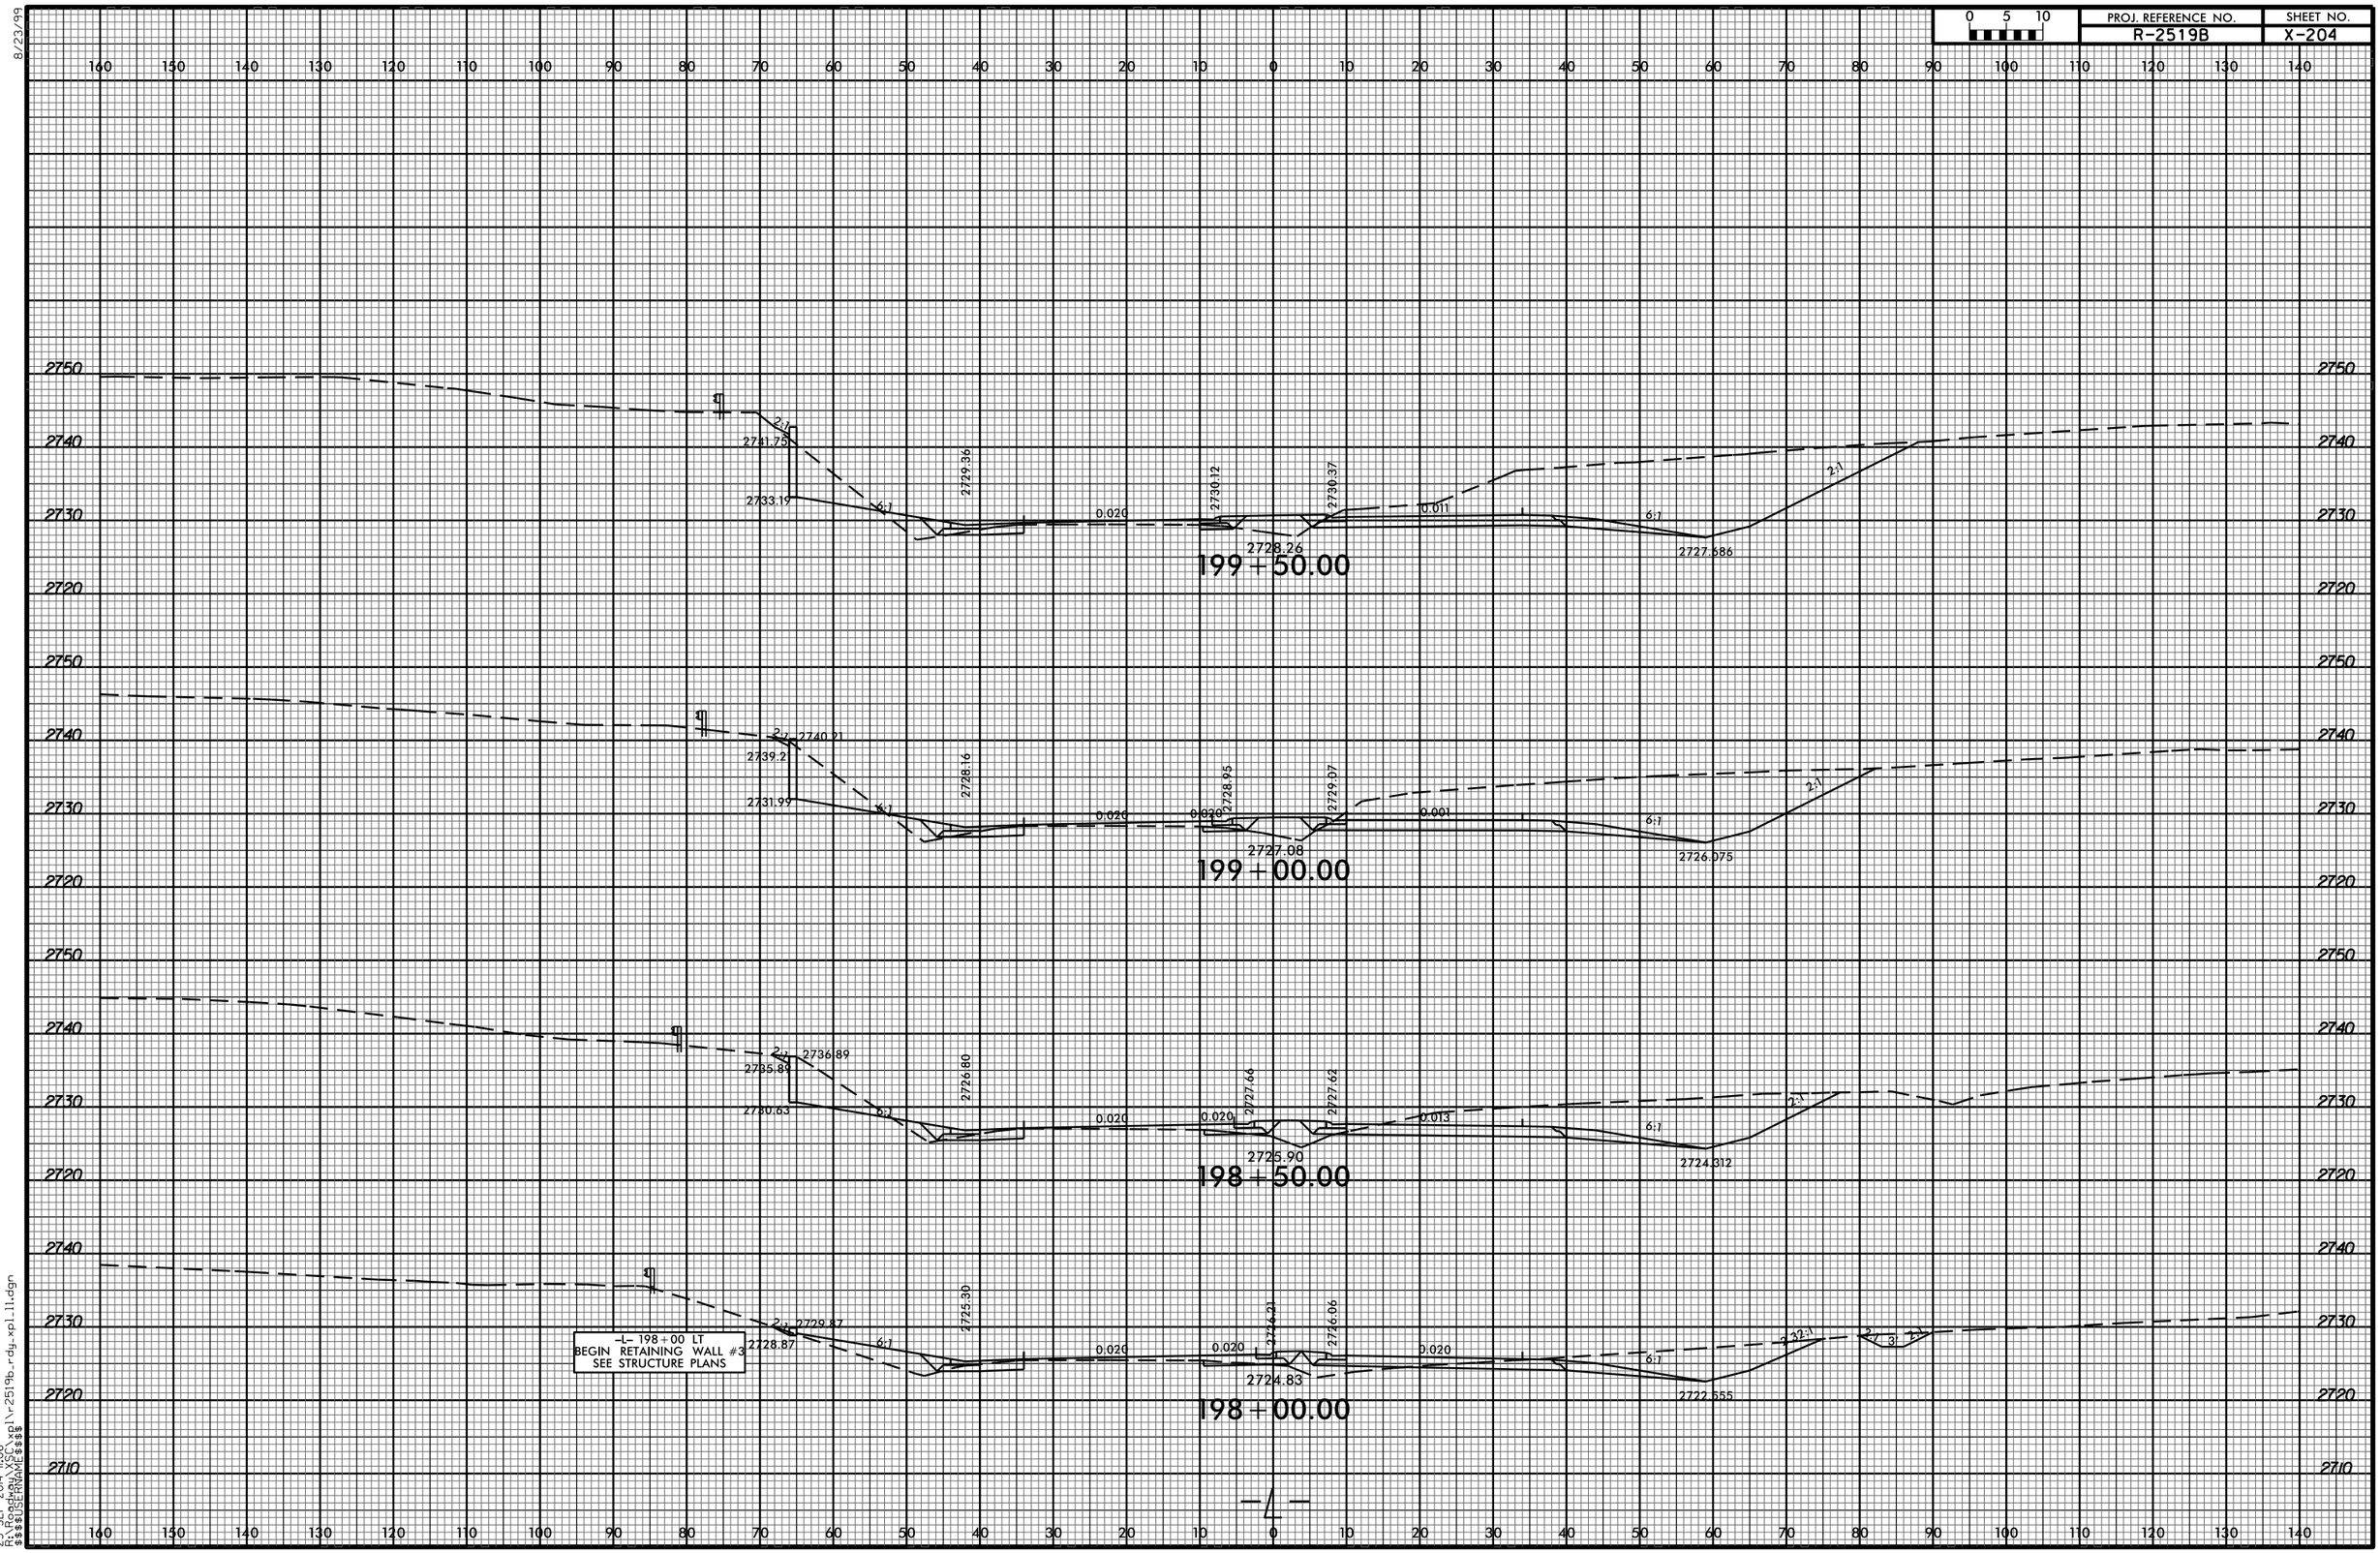
0 5 10
PROJ. REFERENCE NO.
R-2519B
SHEET NO.
X-204
199+50.00
2741.75
2733.19
2729.36
2730.12
2730.37
2728.26
2727.686
0.020
0.011
199+00.00
2740.21
2739.21
2731.99
2728.16
2728.95
2729.07
2727.08
2726.075
0.020
0.020
0.001
198+50.00
2736.89
2735.89
2730.63
2726.80
2727.66
2727.62
2725.90
2724.312
0.020
0.020
0.013
198+00.00
2729.87
2728.87
2725.39
2726.21
2726.06
2724.83
2722.555
0.020
0.020
0.020
-L- 198+00 LT
BEGIN RETAINING WALL #3
SEE STRUCTURE PLANS
-L-
2750
2740
2730
2720
2710
160 150 140 130 120 110 100 90 80 70 60 50 40 30 20 10 0 10 20 30 40 50 60 70 80 90 100 110 120 130 140
8/23/99
23-SEP-2014 11:06
R:\Roadway\XSC\xpl\r-2519b_rdy_xpl_11.dgn
$$$$USERNAME$$$$