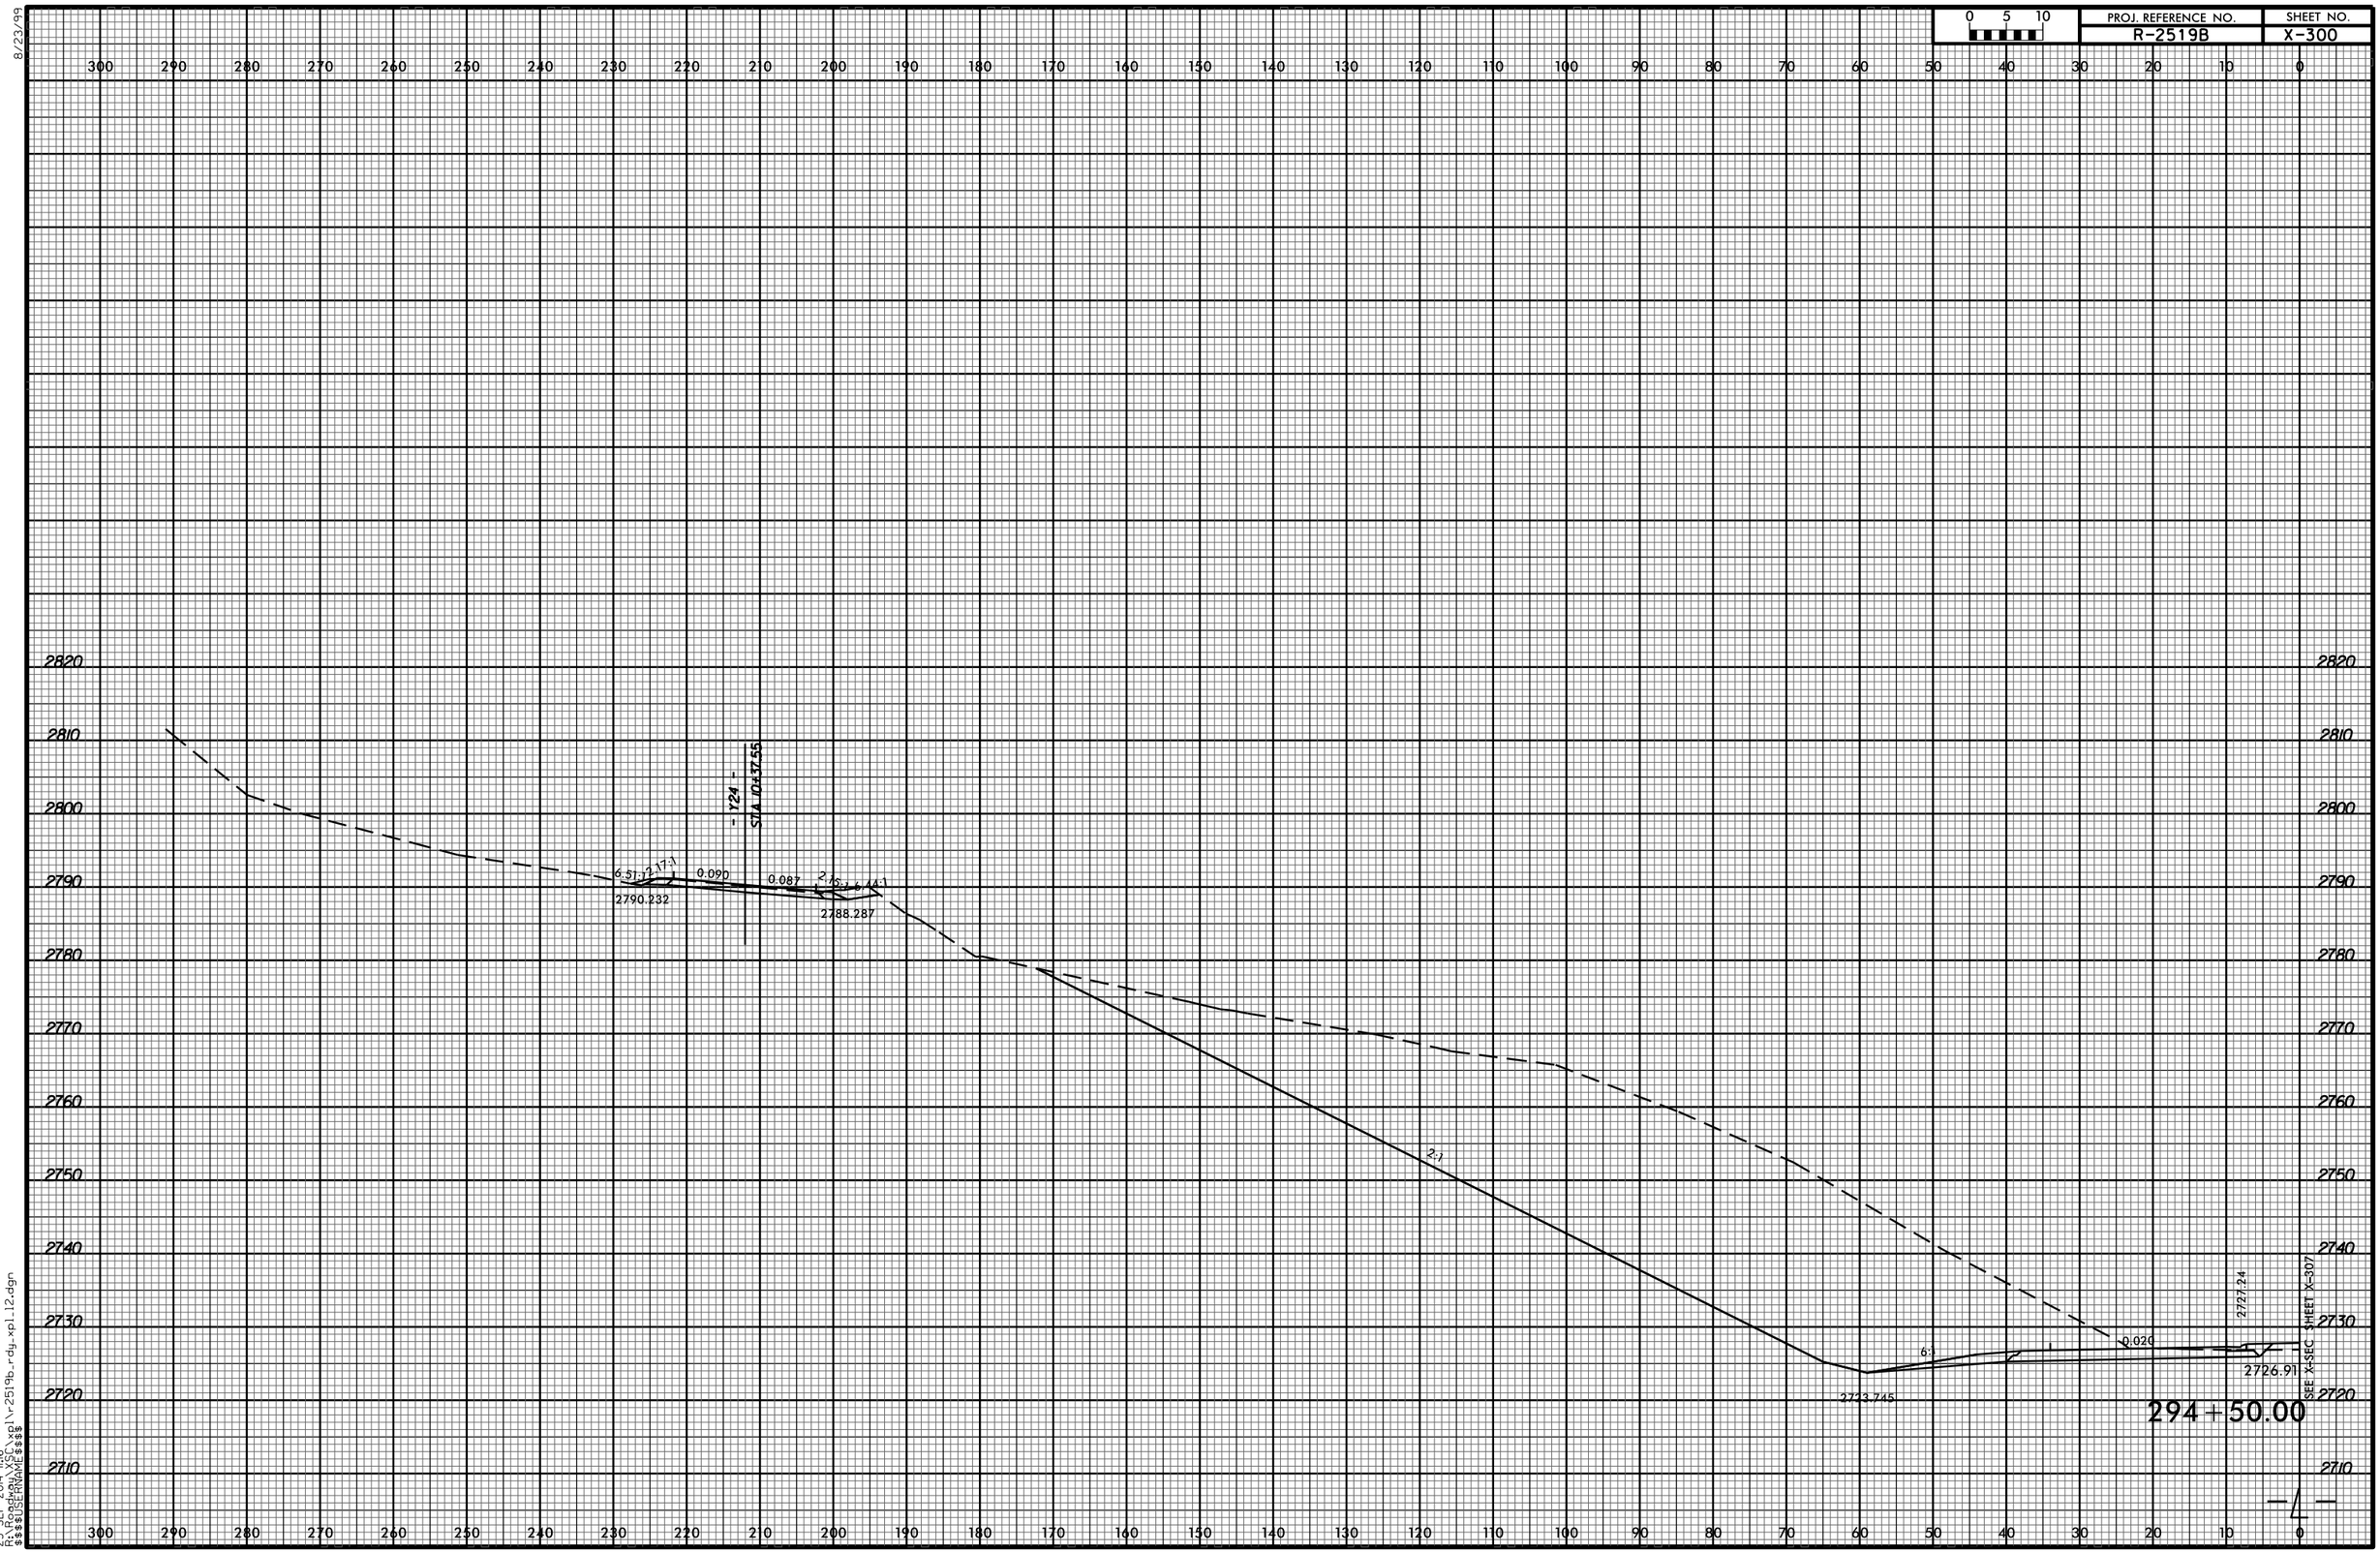
0 5 10
PROJ. REFERENCE NO.
R-2519B
SHEET NO.
X-300
8/23/99
- Y24 -
STA. 104+37.55
2:1
6:1
0.090
0.087
2790.232
2788.287
2:1
2723.745
0.020
2726.91
2727.24
SEE X-SEC. SHEET X-307
294+50.00
-L-
23-SEP-2014 11:16
R:\Roadway\XSC\xpl\r-2519b_rdy_xpl.l2.dgn
$$$$USERNAME$$$$