8/23/99

0 5 10	PROJ. REFERENCE NO.	SHEET NO.
	R-2519B	X-153

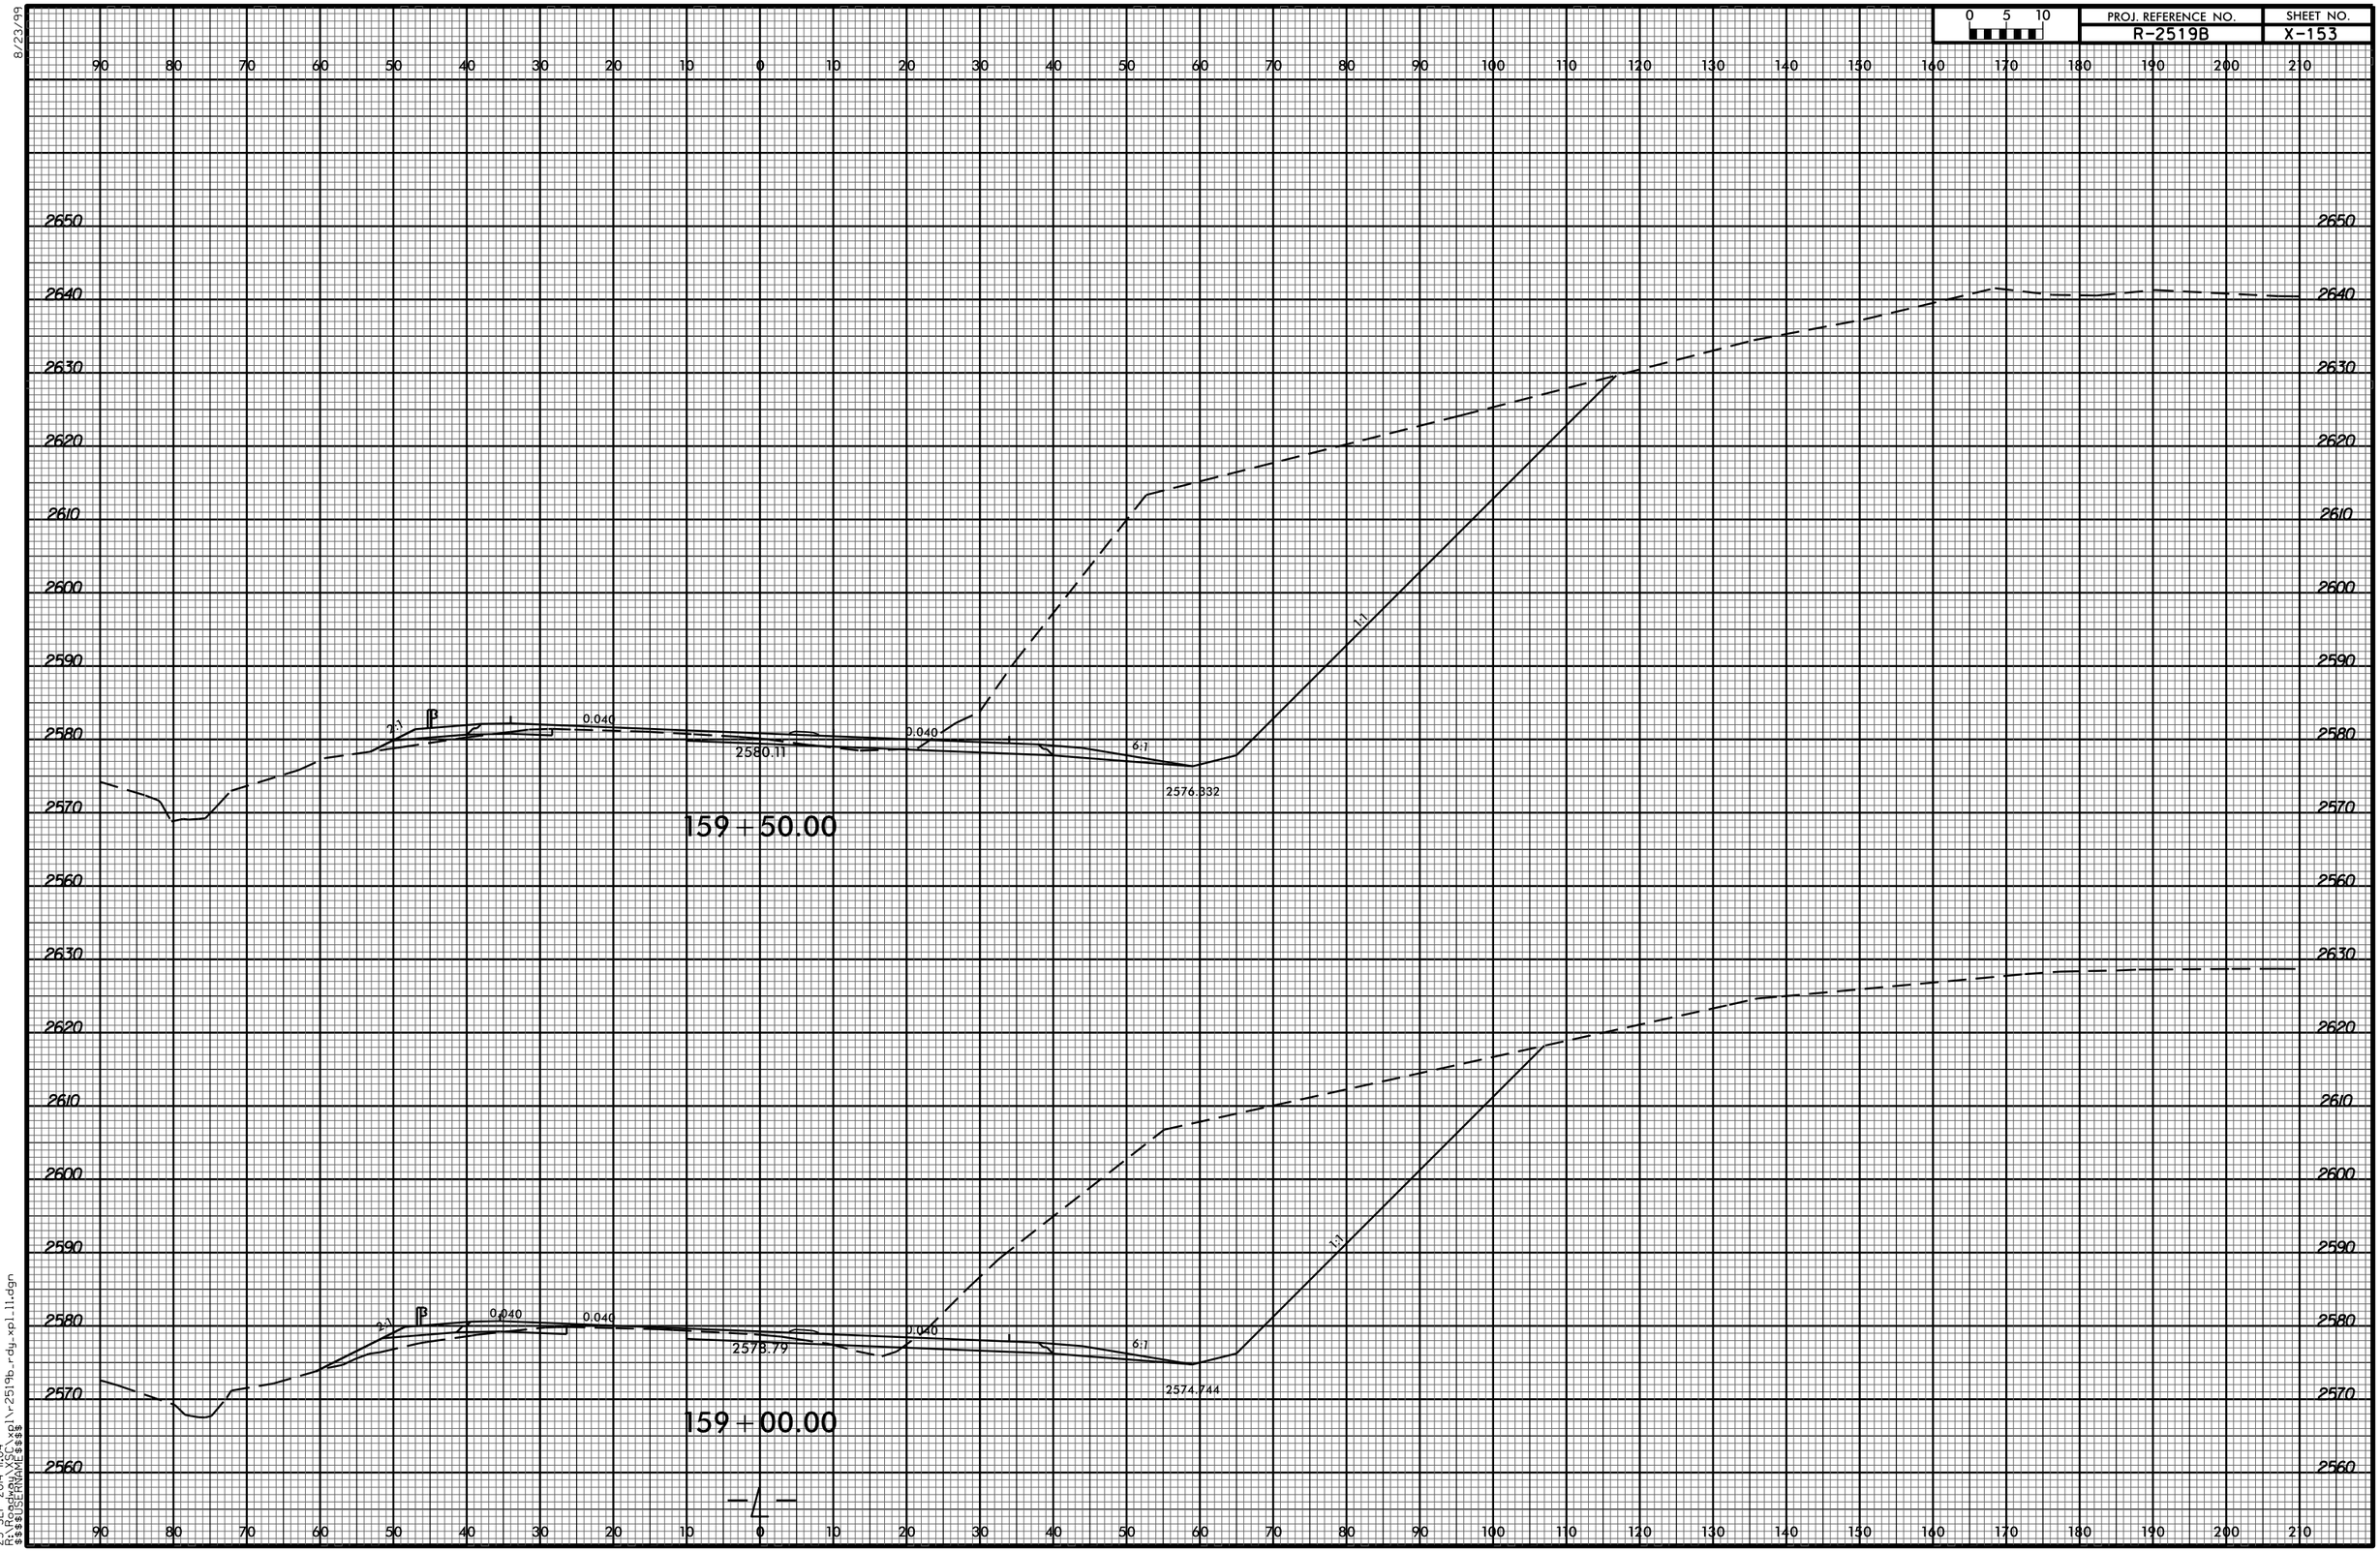

23-SEP-2014 11:04
R:\Roadway\XSC\xpl1\r-2519b_rdy_xpl_11.dgn
$$$$USERNAME$$$$