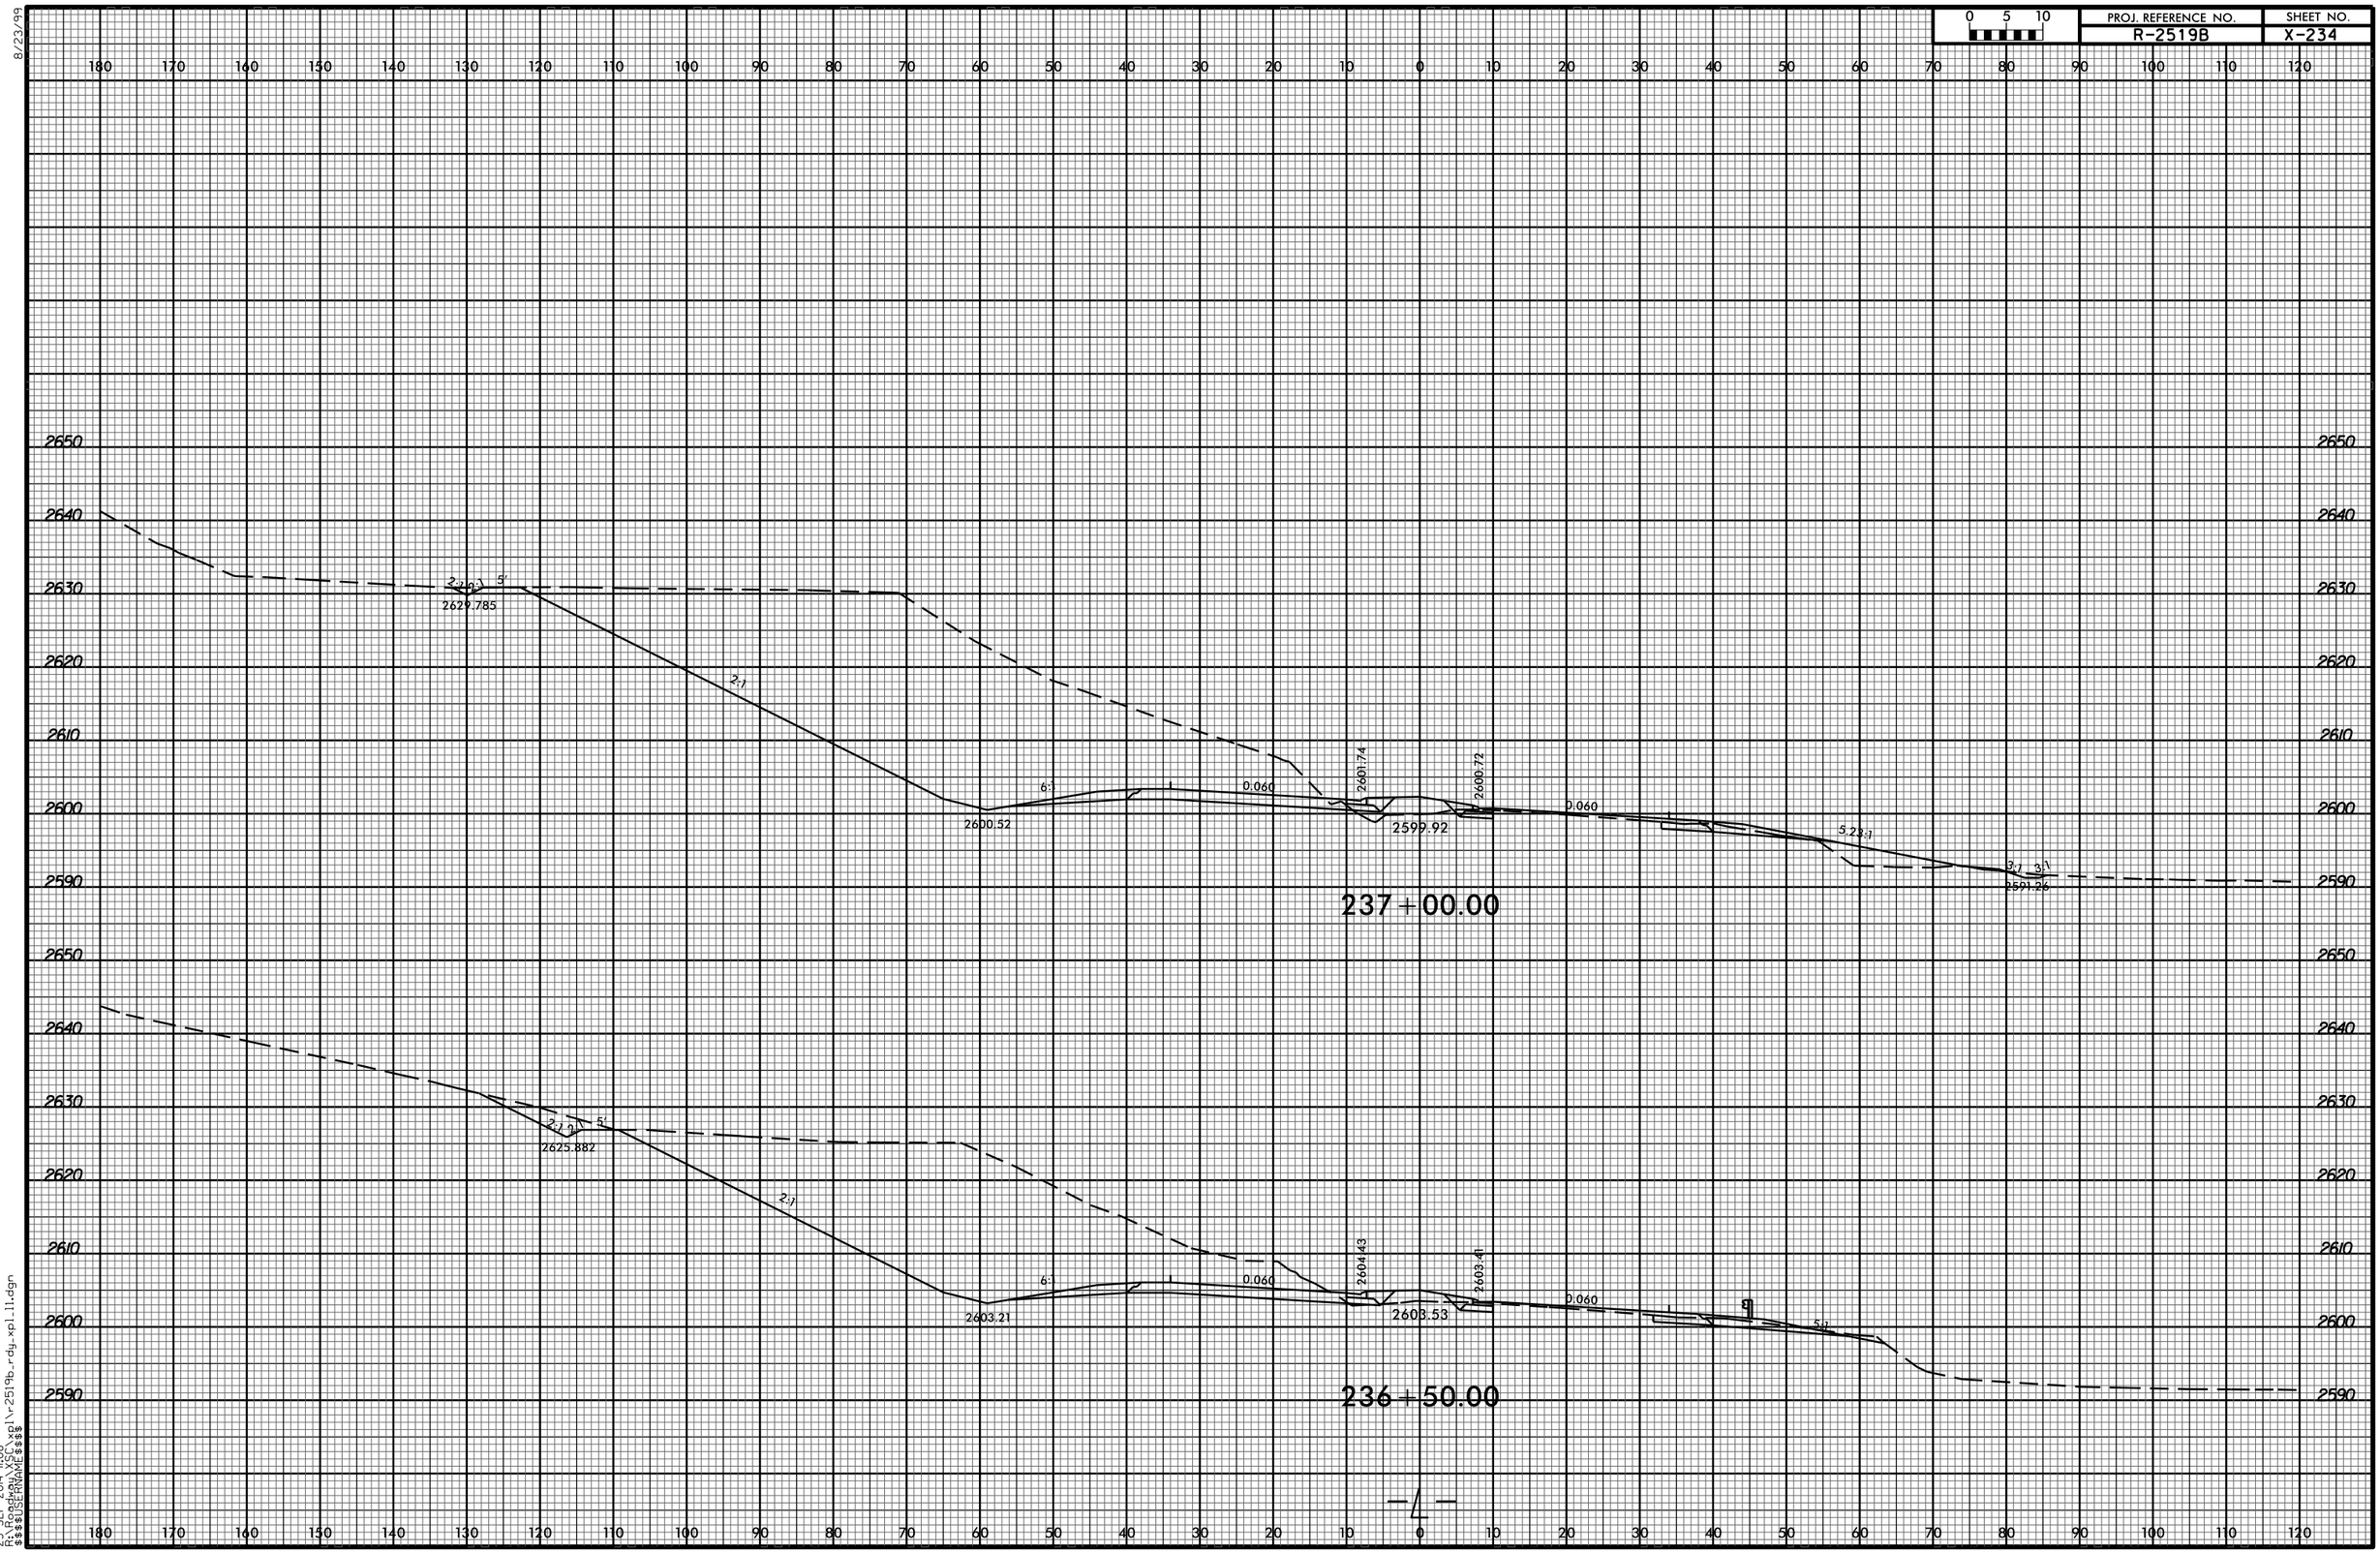
0 5 10
PROJ. REFERENCE NO.
R-2519B
SHEET NO.
X-234
237+00.00
2629.785
2625.882
2600.52
2601.74
2600.72
2599.92
2591.26
2603.21
2604.43
2603.41
2603.53
0.060
6:1
2:1
5:1
3:1
2650
2640
2630
2620
2610
2600
2590
8/23/99
23-SEP-2014 11:08
R:\Roadway\XSC\xpl\r-2519b_rdy_xpl_11.dgn
$$$$USERNAME$$$$