PROJ. REFERENCE NO.	SHEET NO.
R-2519B	X-192
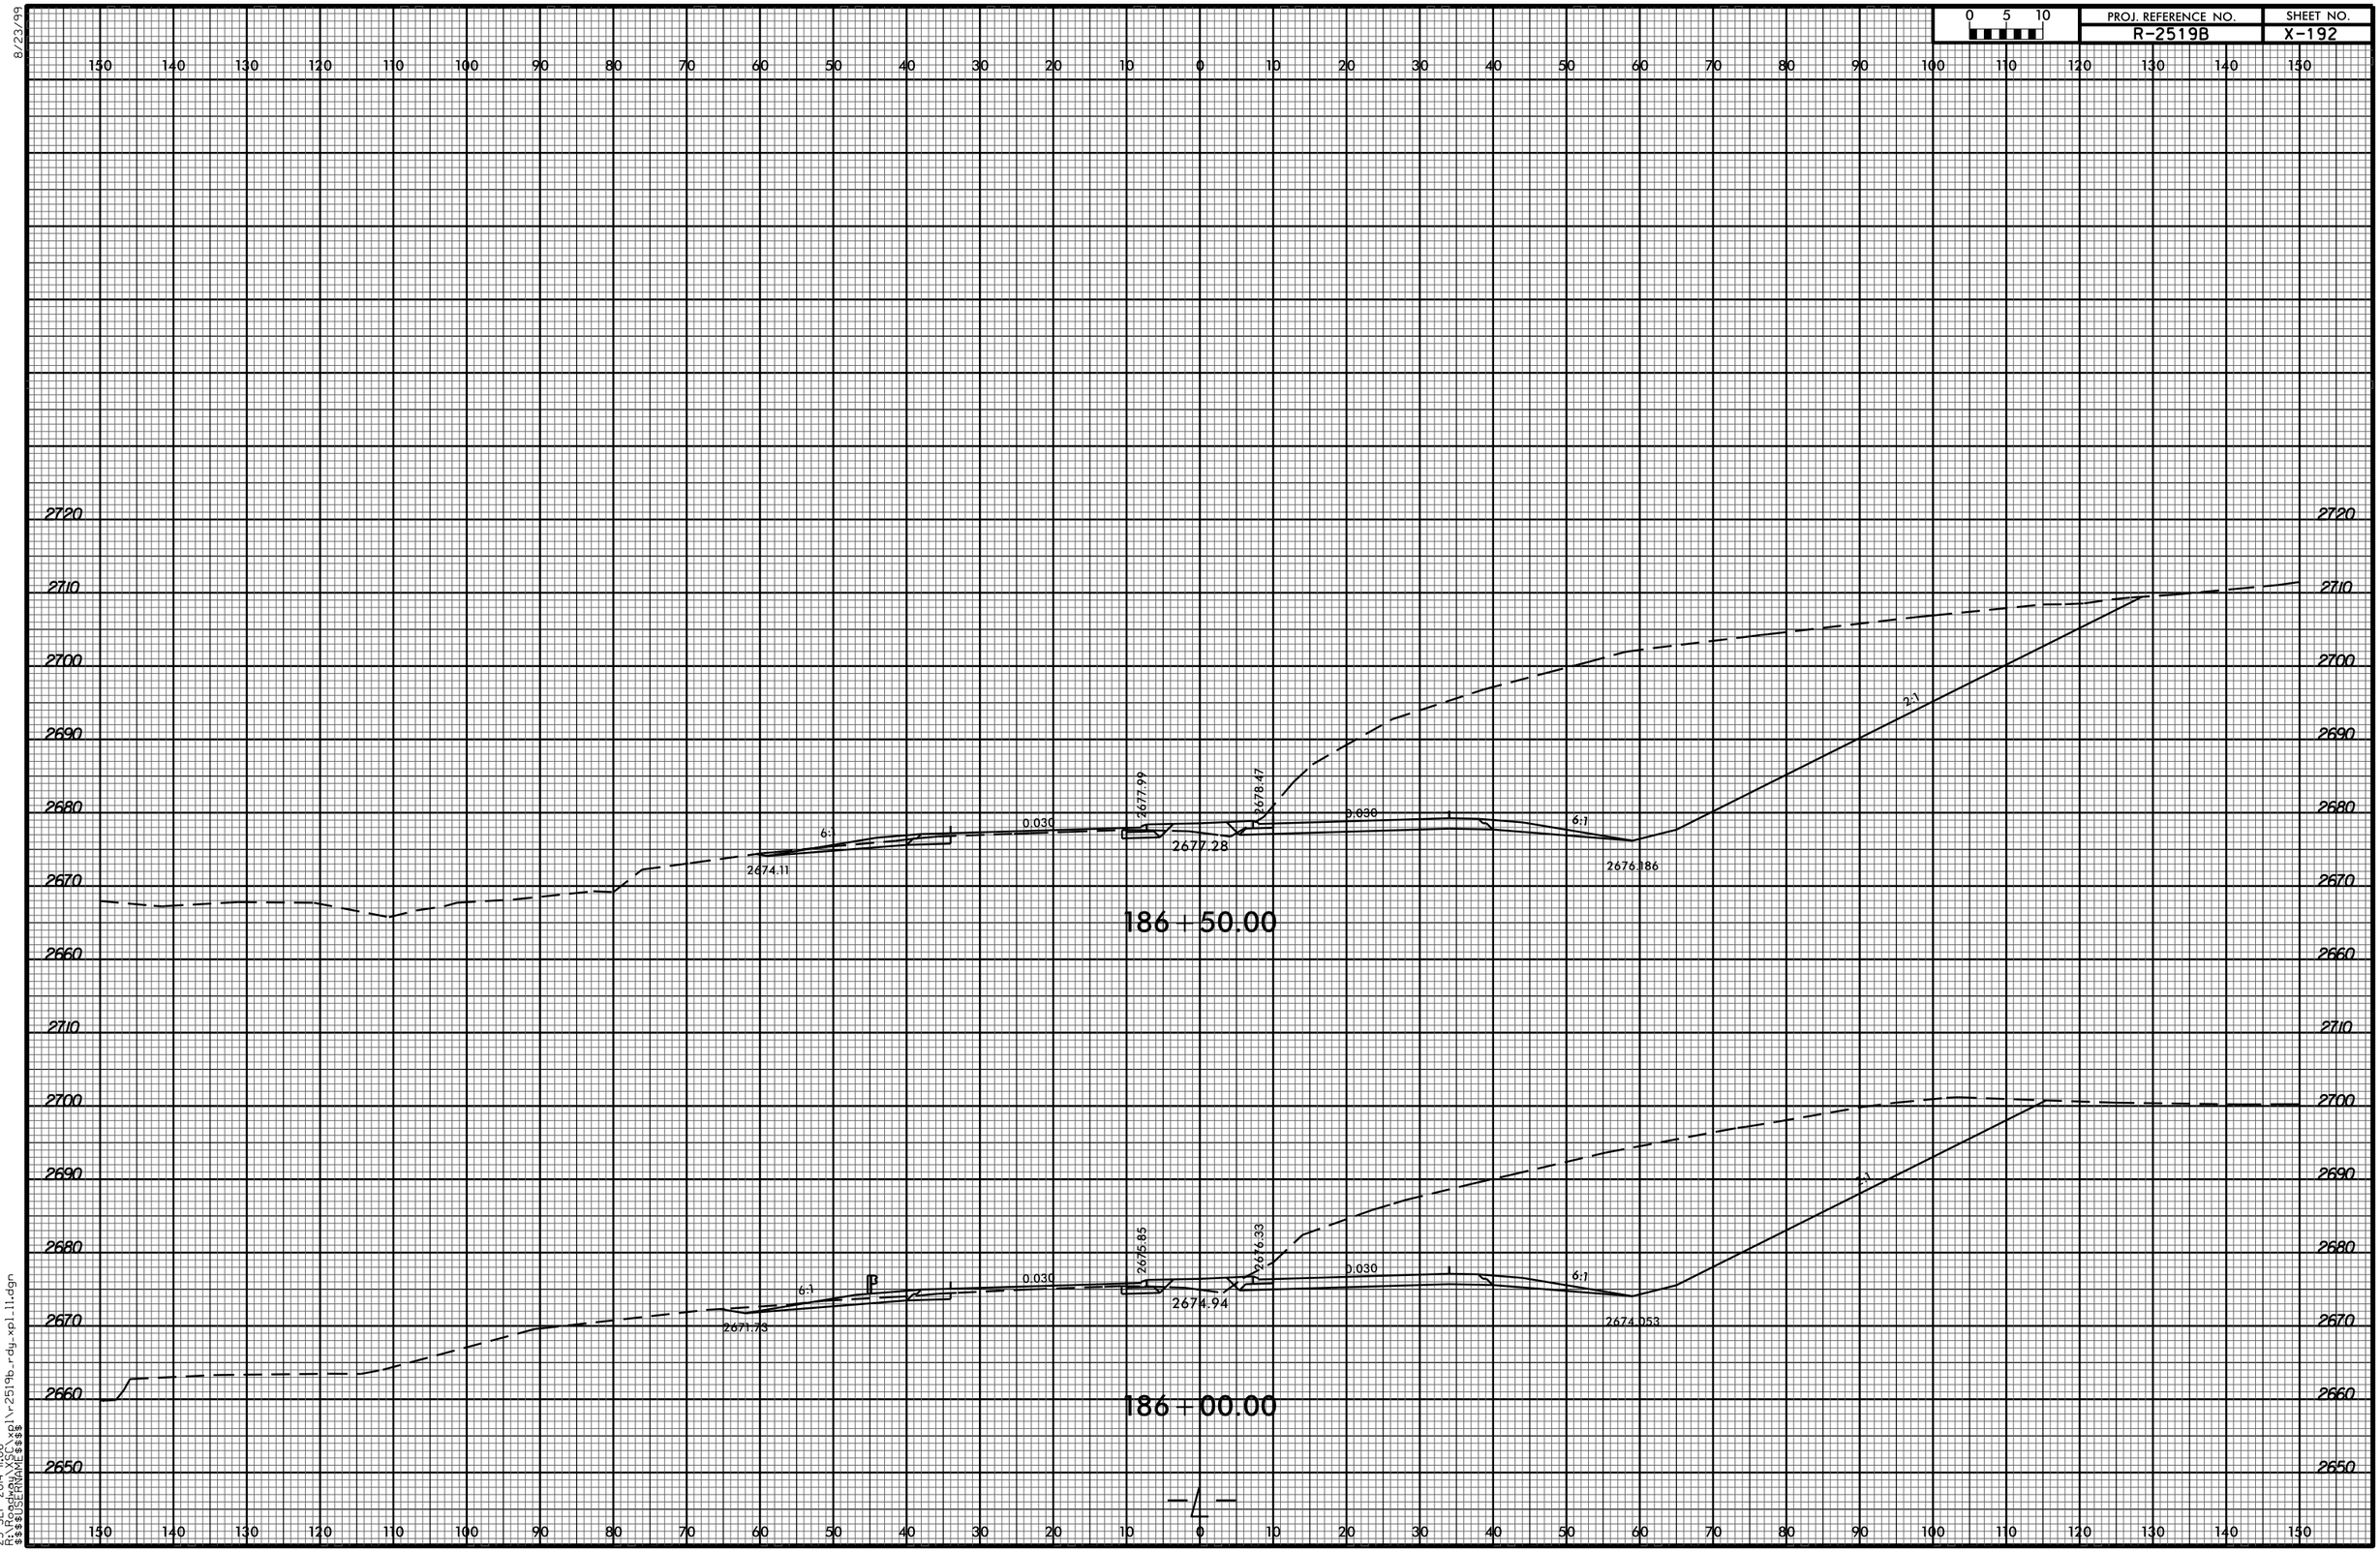
0 5 10