8/23/99

PROJ. REFERENCE NO.	SHEET NO.
R-2519B	X-157

0 5 10

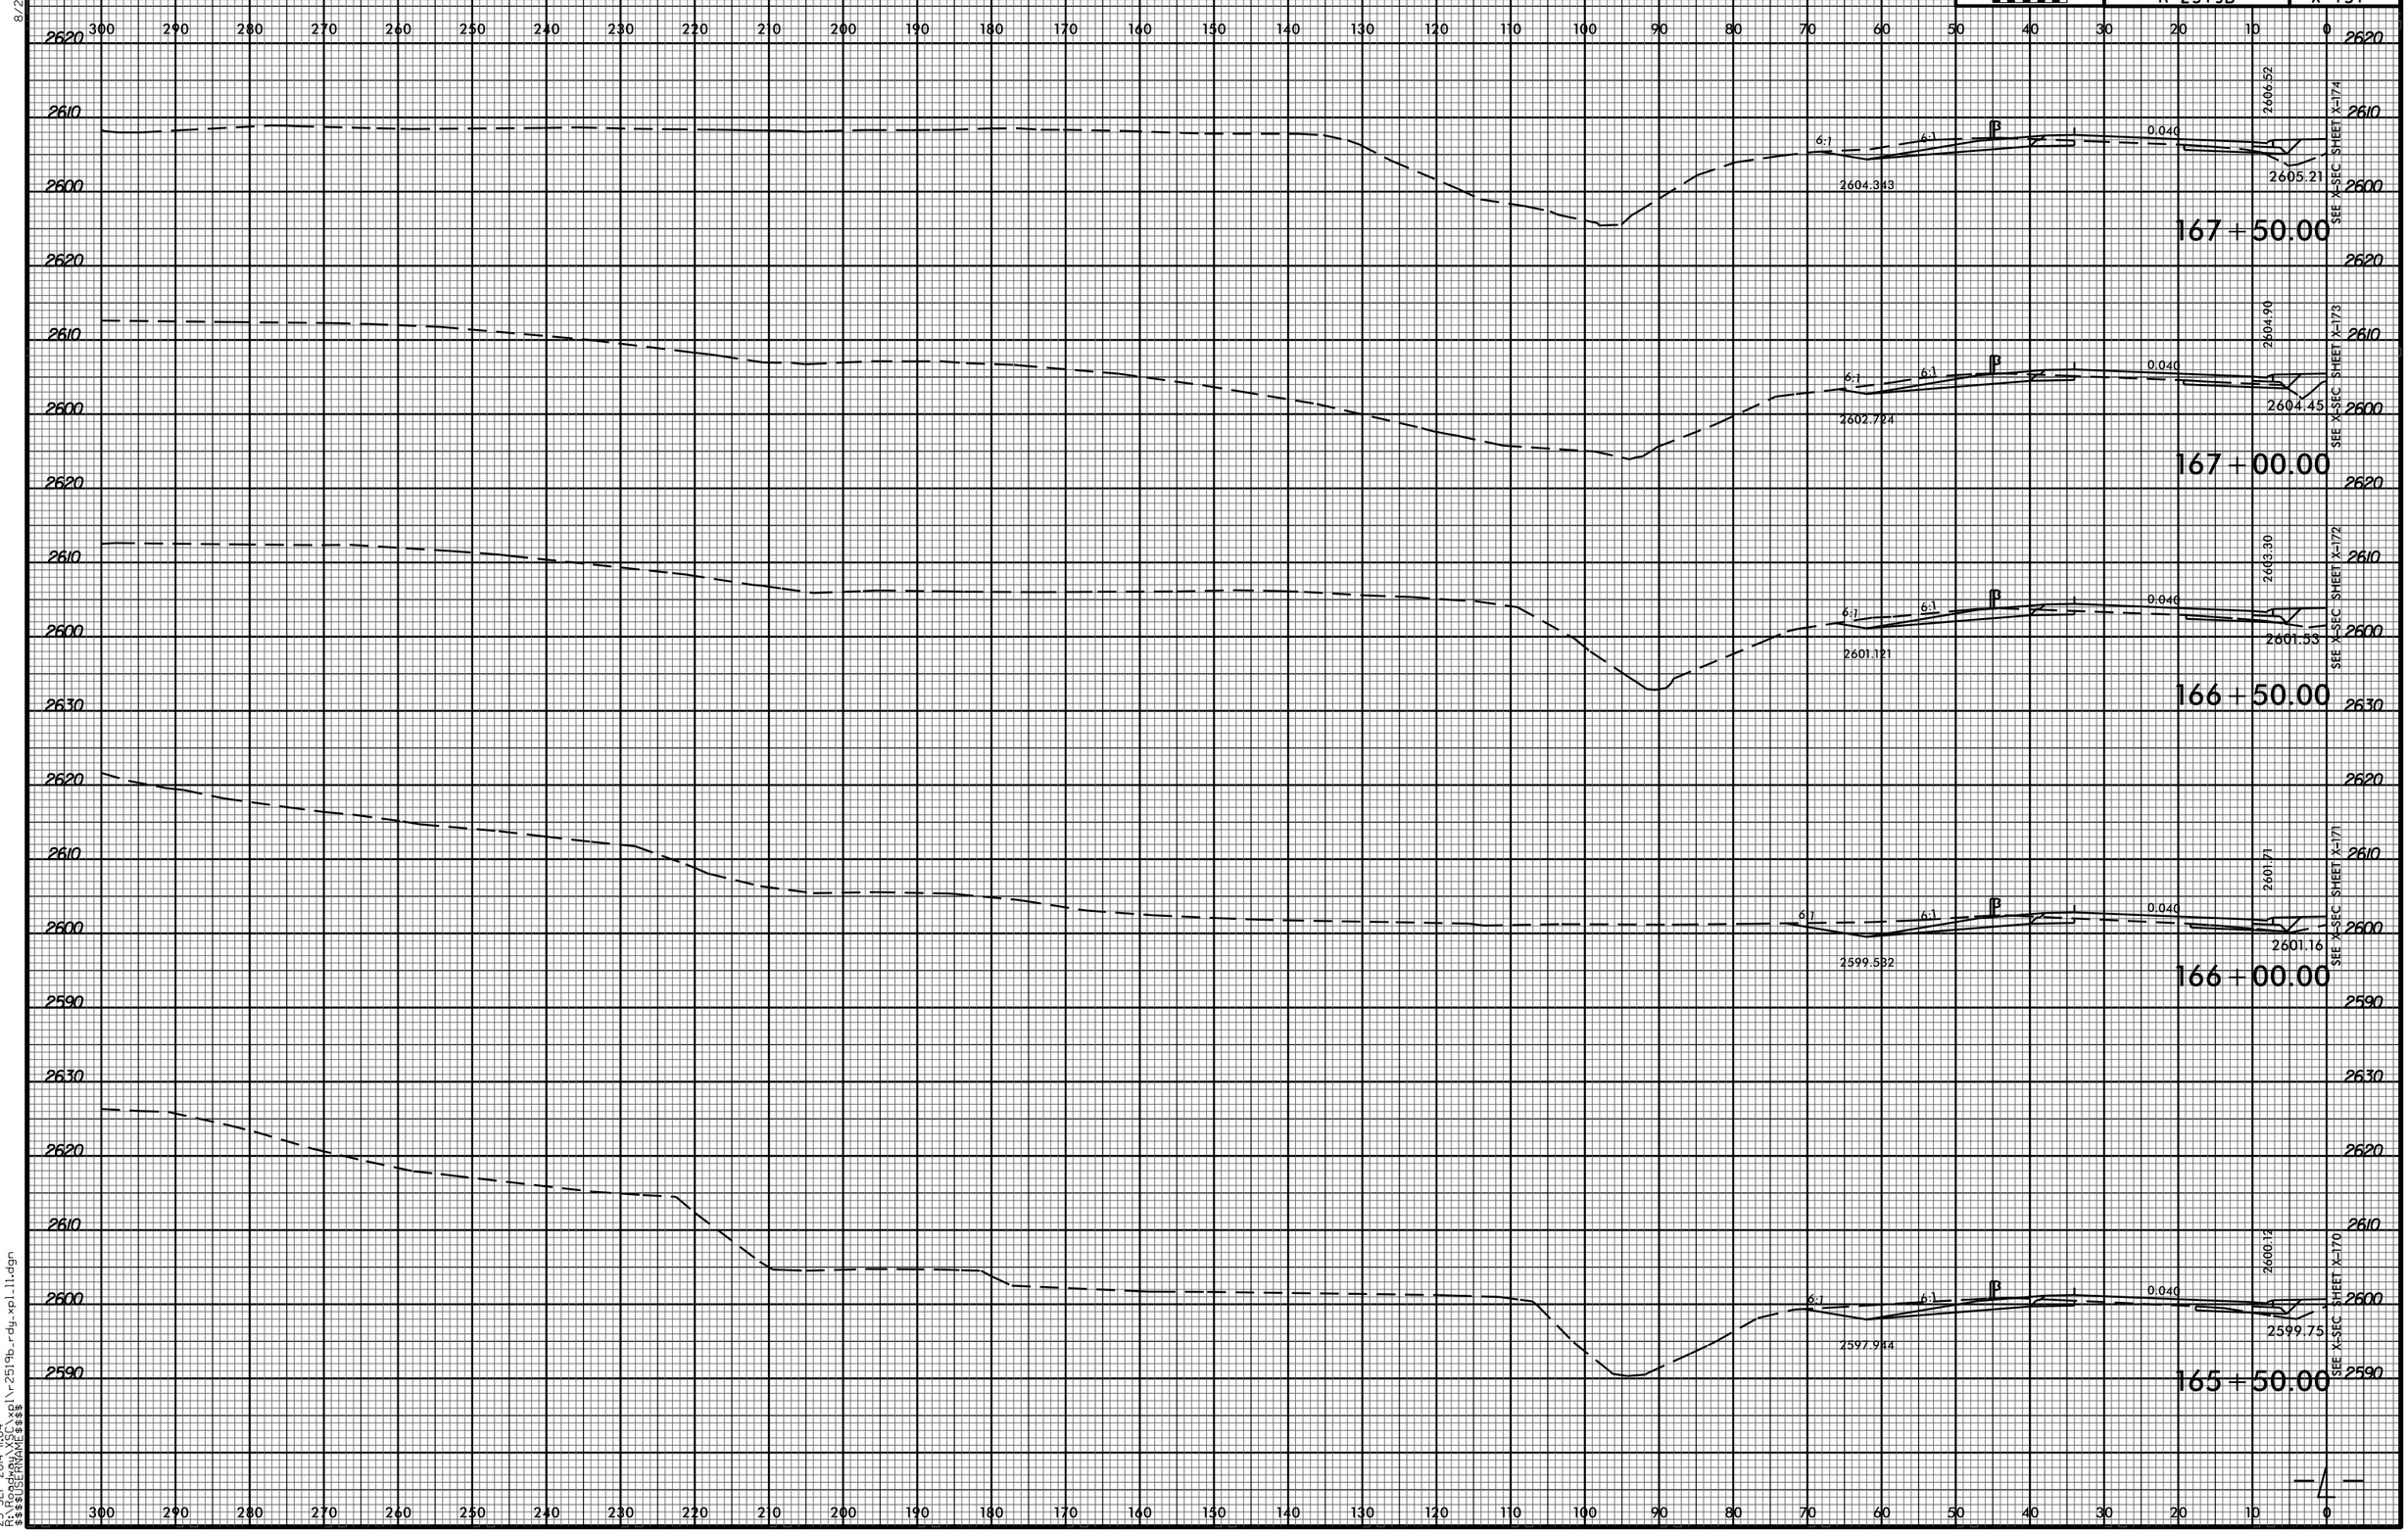

23-SEP-2014 11:04
R:\Roadway\XSC\xpl\r-2519b_rdy_xpl_11.dgn
$$$$USERNAME$$$$