8/23/99

0 5 10	PROJ. REFERENCE NO.	SHEET NO.
	R-2519B	X-242

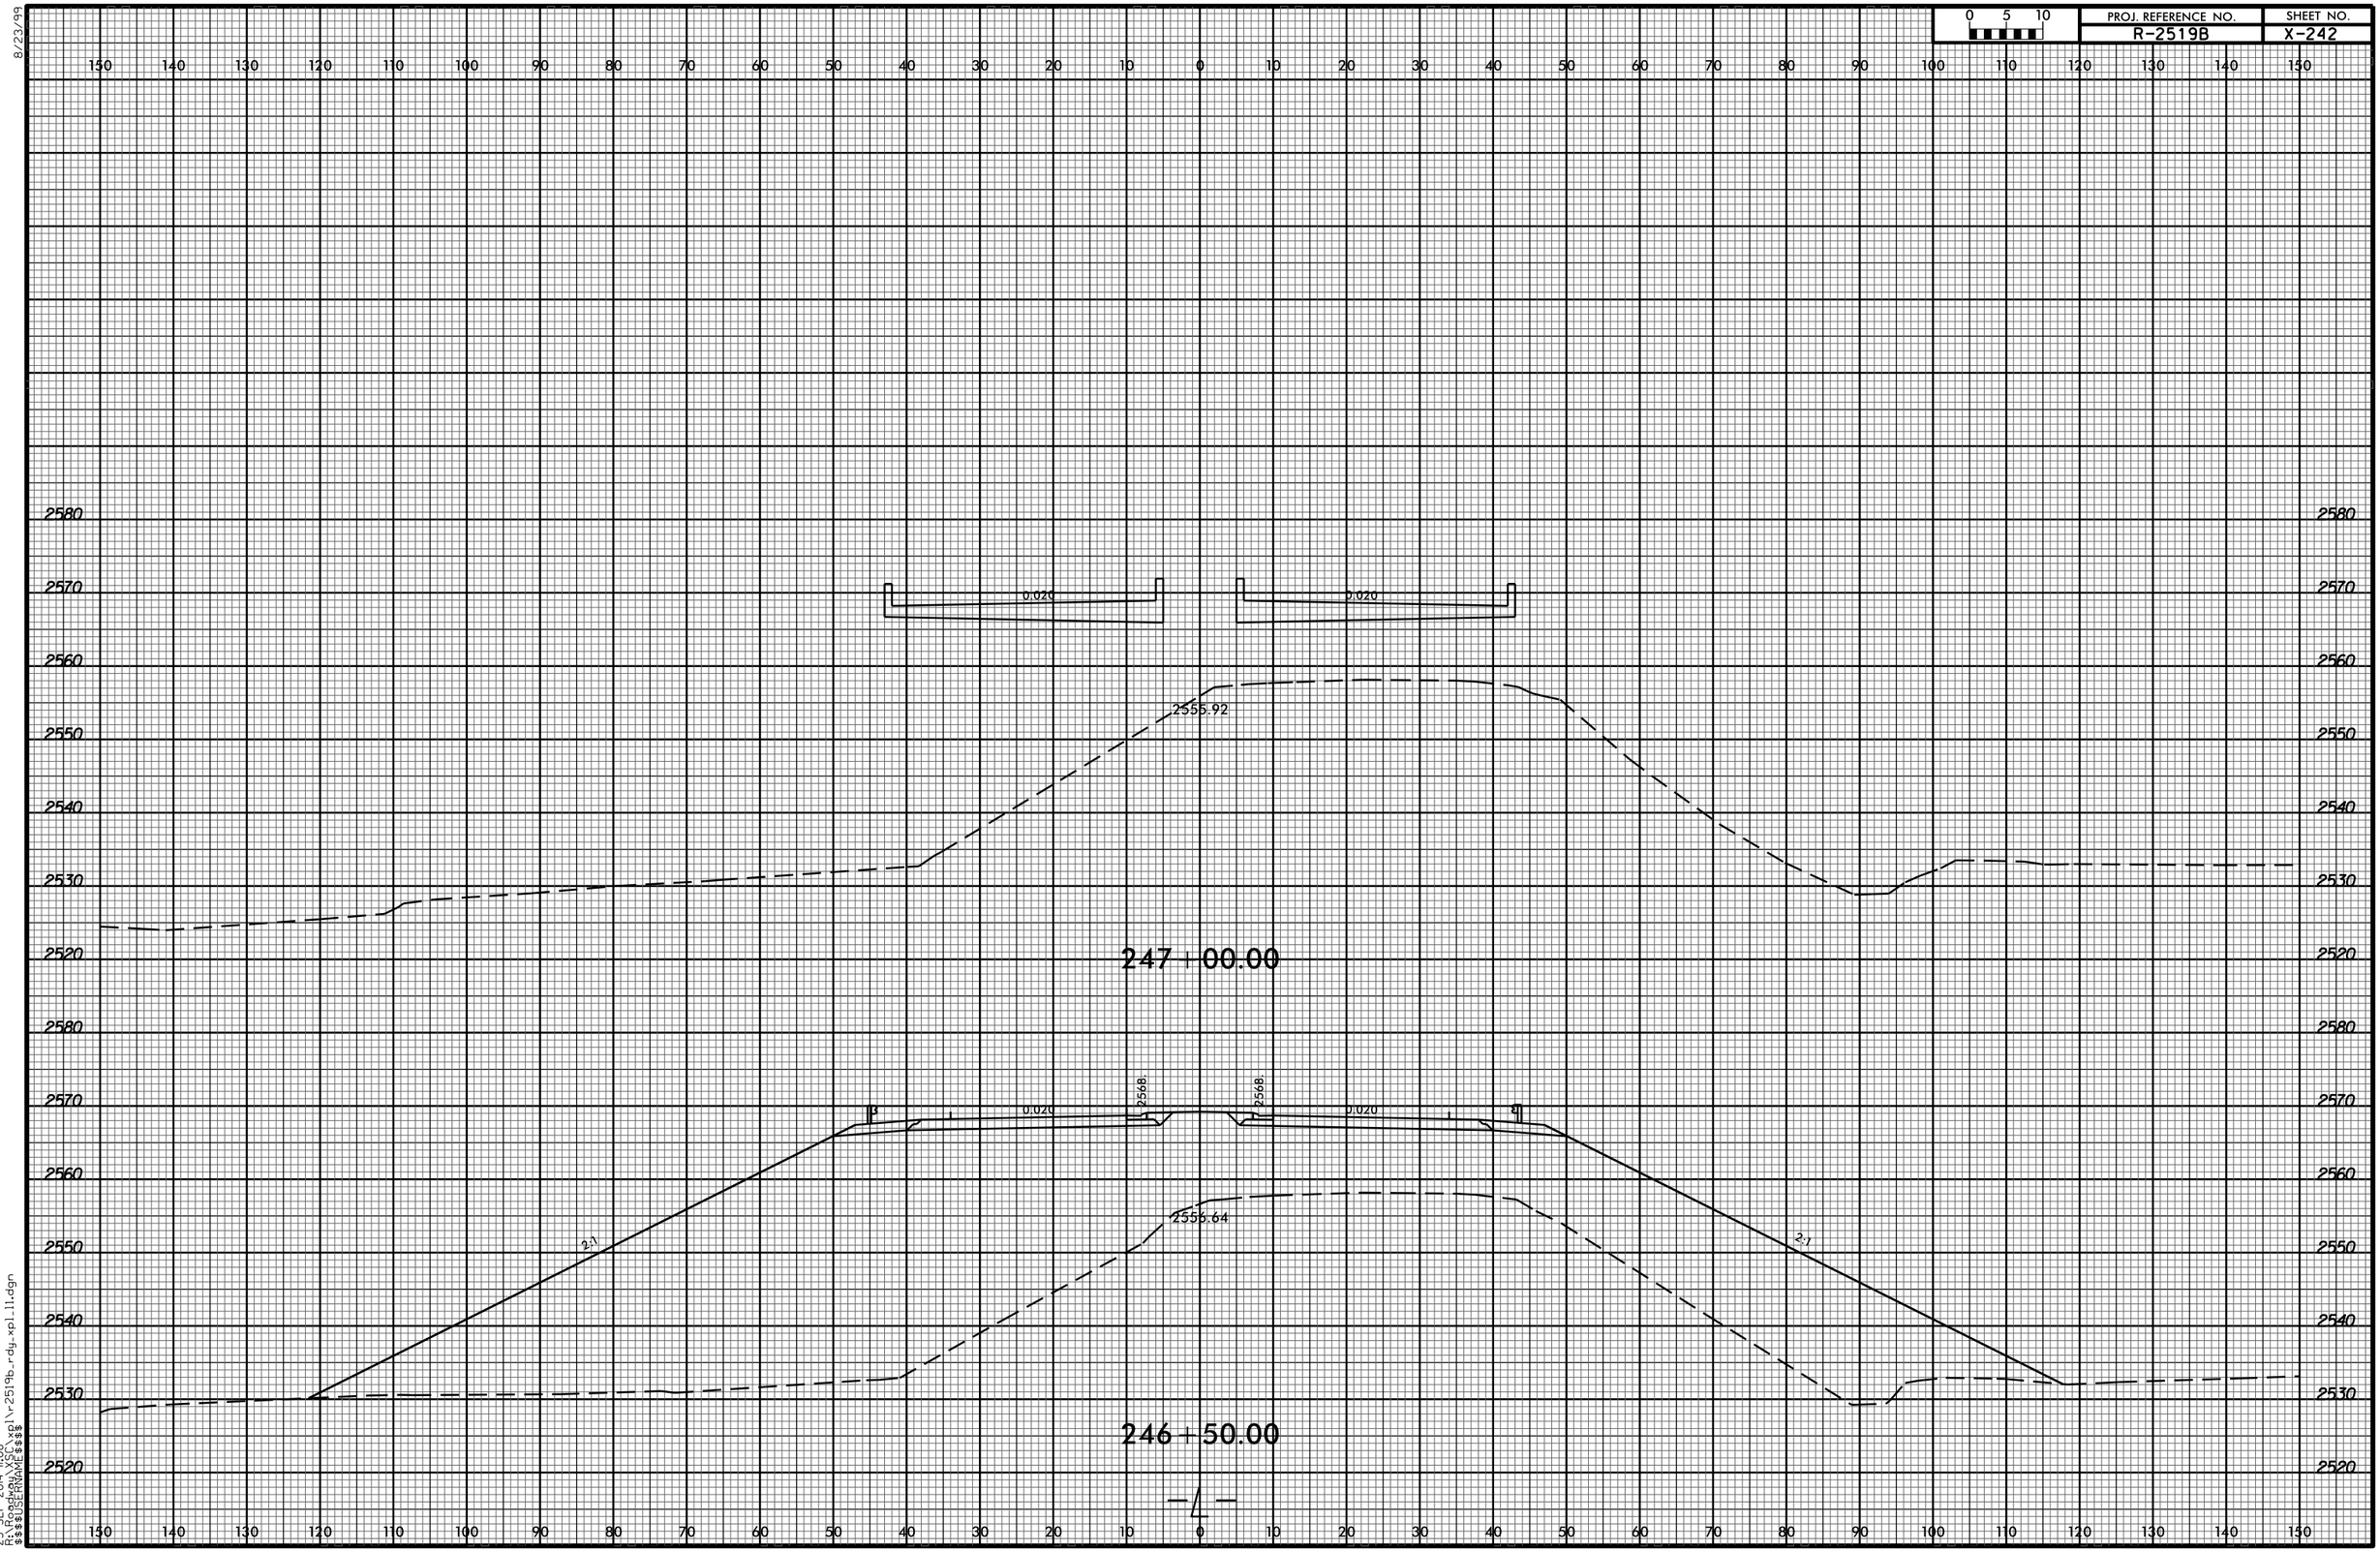

23-SEP-2014 11:08
R:\Roadway\X-Sec\xpl\r-2519b_rdy_xpl_11.dgn
$$$$USERNAME$$$$