PROJ. REFERENCE NO.	SHEET NO.
R-2519B	X-268

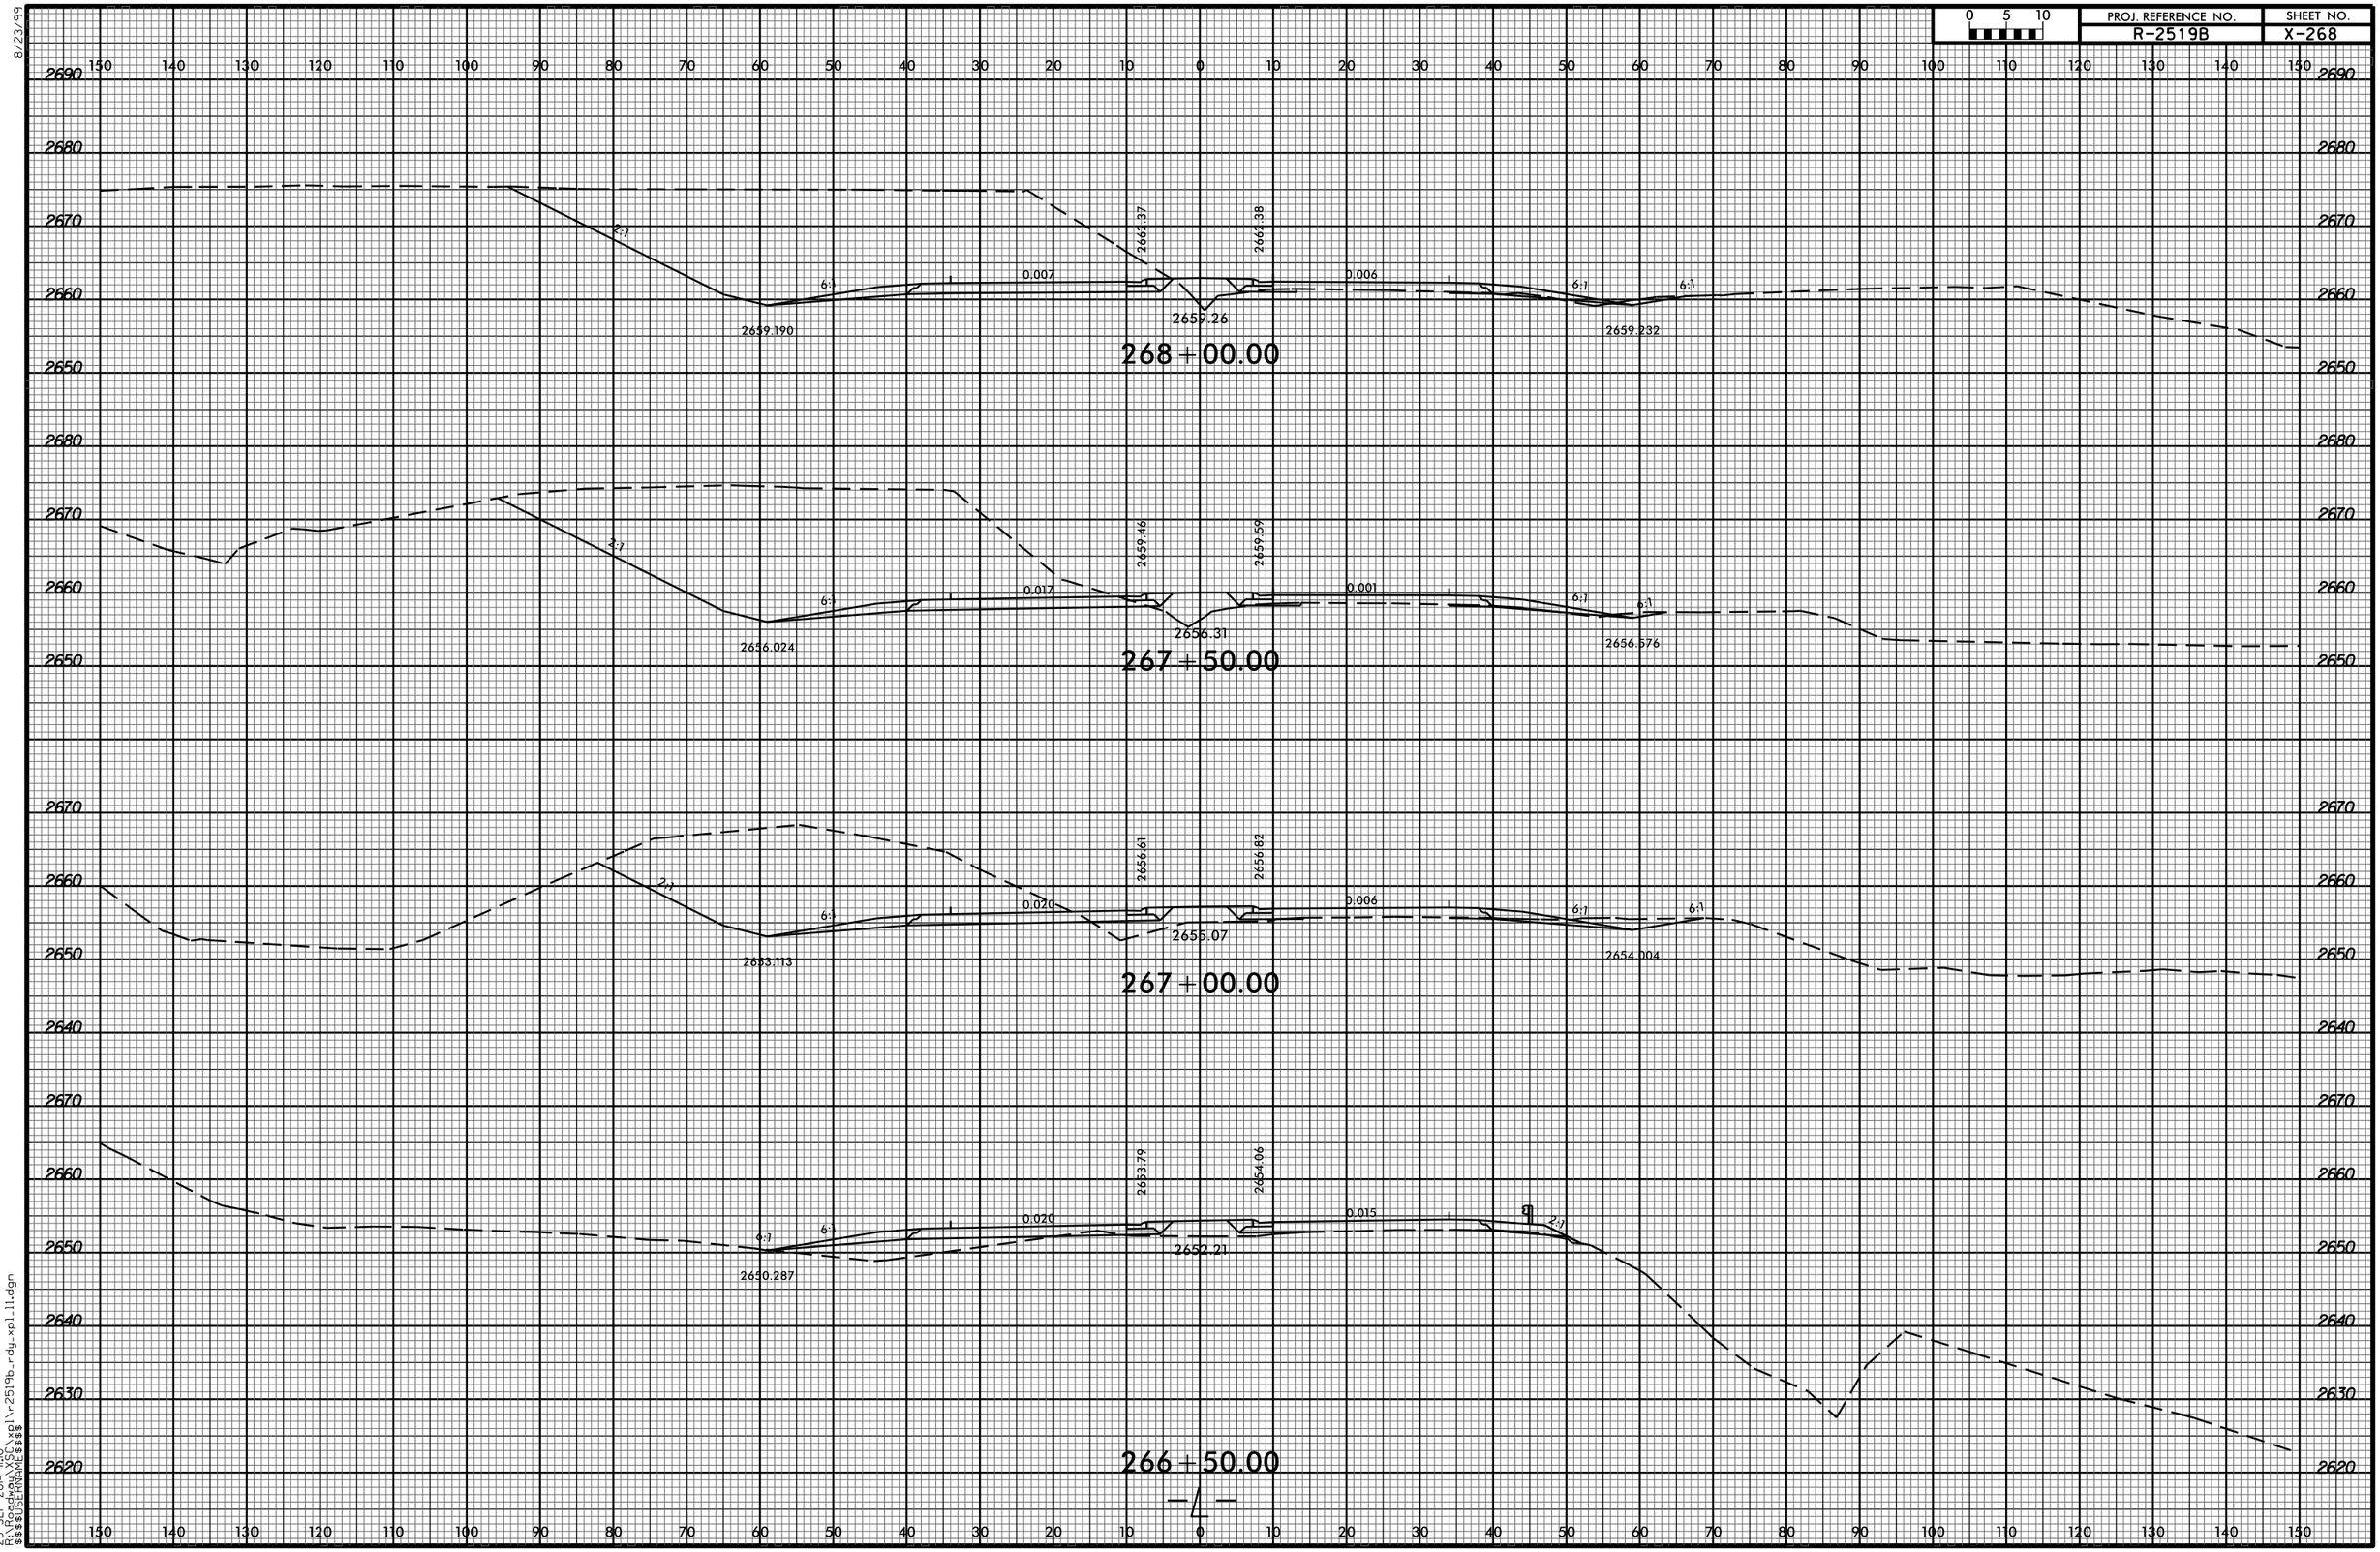

8/23/99

23-SEP-2014 11:10
R:\Roadway\X-SC\xpl\r-2519b_rdy_xpl_11.dgn
$$$$USERNAME$$$$